



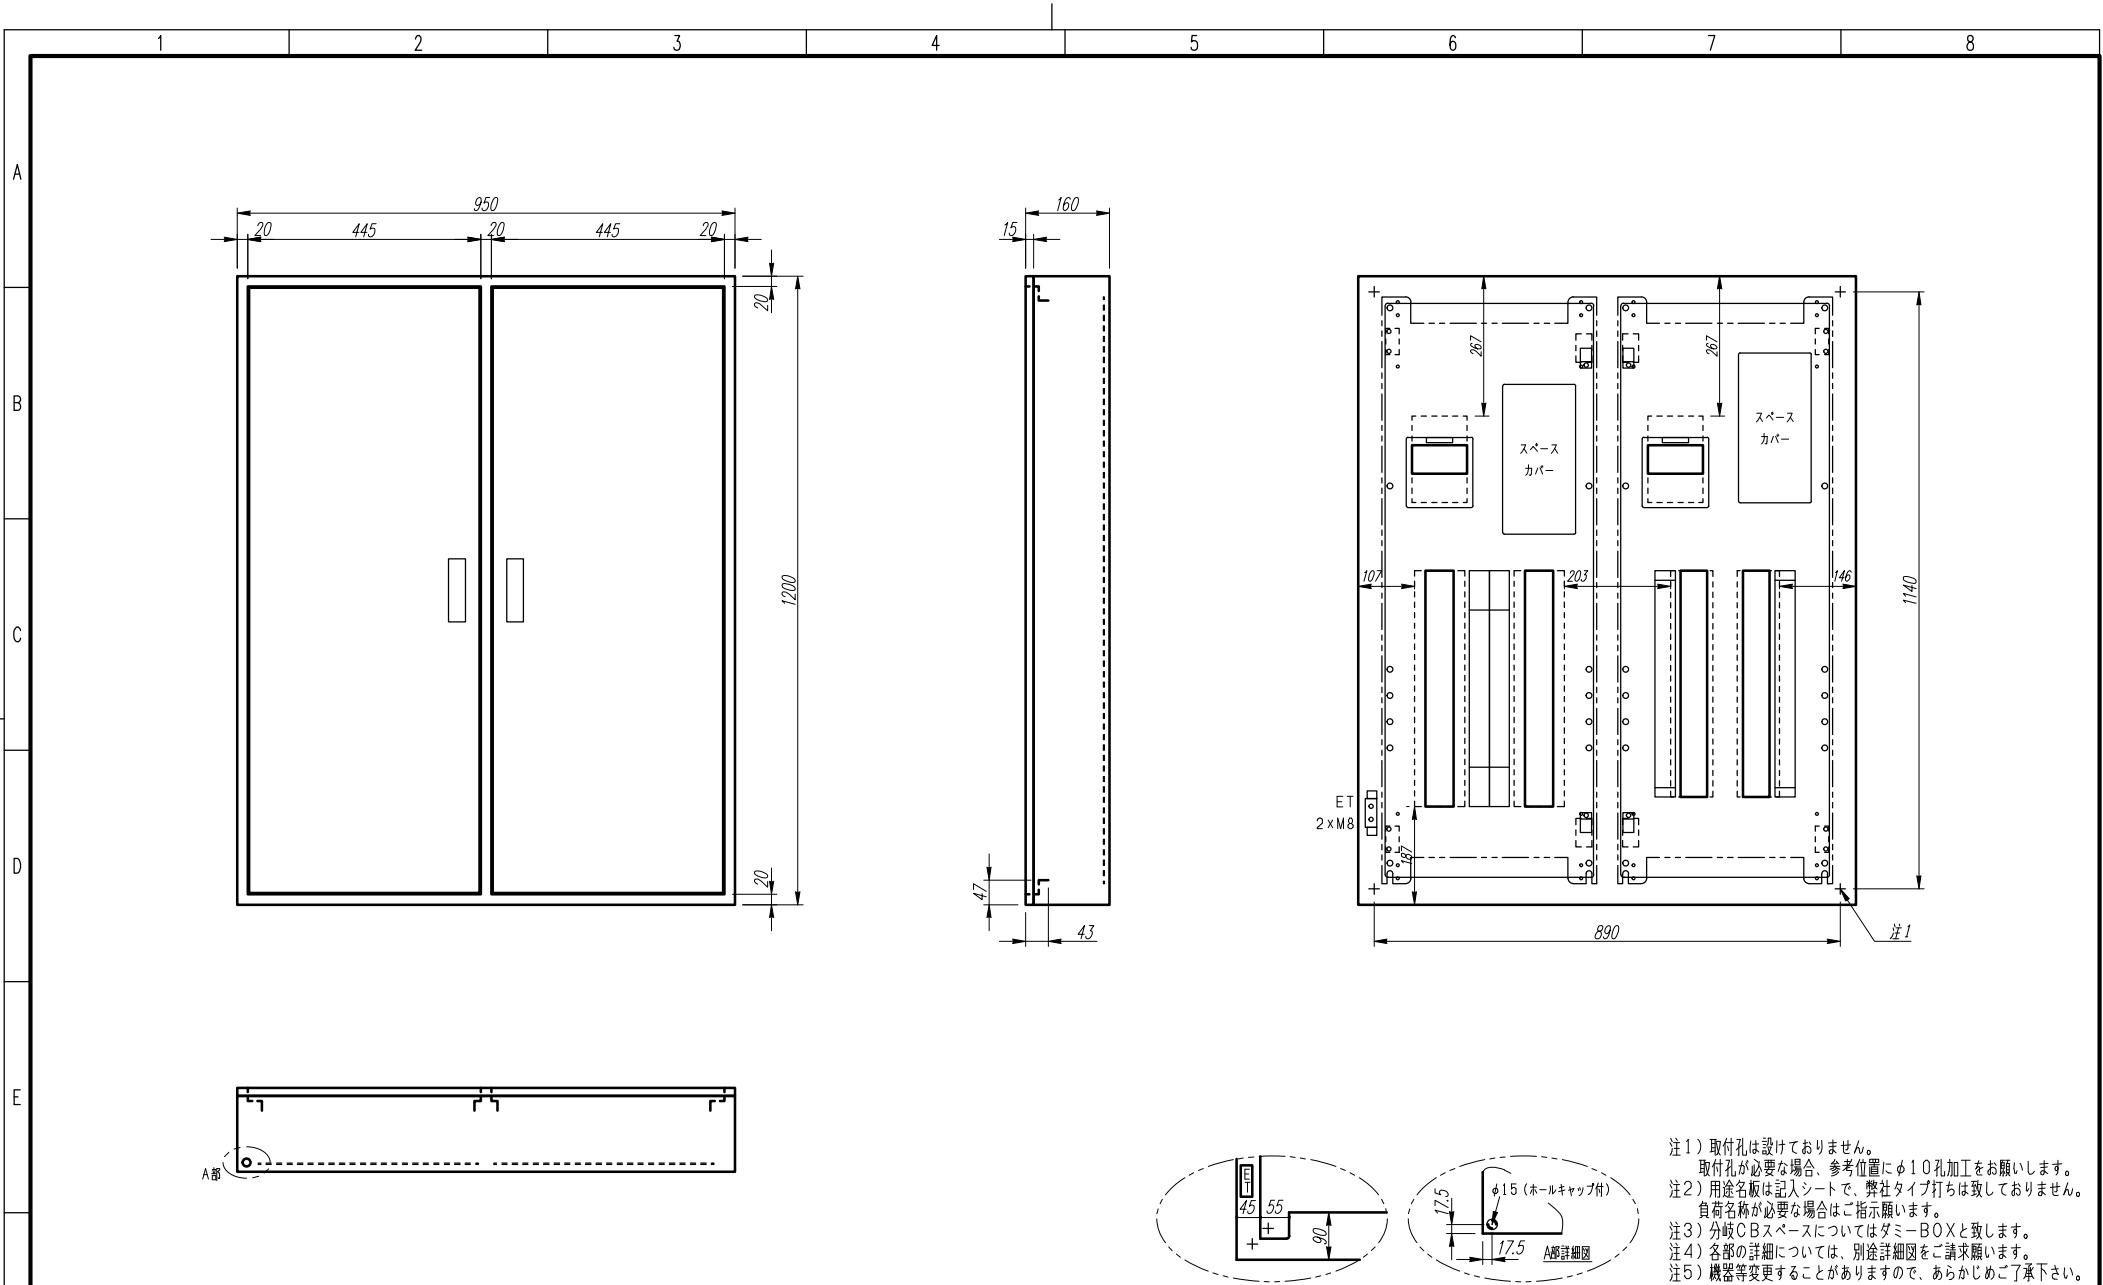

注1) 取付孔は設けておりません。  
取付孔が必要な場合、参考位置にφ10孔加工をお願いします。  
注2) 用途名板は記入シートで、弊社タイプ打ちは致しておりません。  
負荷名称が必要な場合はご指示願います。  
注3) 分岐CBスペースについてはダミーBOXと致します。  
注4) 各部の詳細については、別途詳細図をご請求願います。  
注5) 機器等変更することがありますので、あらかじめご了承下さい。

|   |      |  |      |        |                        |  |  |     |    |         |    |                        |              |     |    |
|---|------|--|------|--------|------------------------|--|--|-----|----|---------|----|------------------------|--------------|-----|----|
| F | 変更履歴 |  | 特記事項 | 品番     | MZHE2544BA2512-A       |  |  |     | 検図 | 設計      | 製図 | 名称                     | TOP電灯動力混合分電盤 |     | 数量 |
|   |      |  |      | キャビネット | CMCZ129516SC (屋内露出壁掛)  |  |  |     |    |         |    |                        |              |     |    |
|   |      |  |      | ドア     | t1.6 (スチール)            |  |  | 作成日 |    | 縮尺 A3基準 |    | 整理番号                   |              | ページ |    |
|   |      |  |      | ボデー    | t1.6 (スチール)            |  |  |     |    | 1:10    |    |                        |              |     |    |
|   |      |  |      | ハンドル   | スイングハンドル中 (キー200)      |  |  |     |    |         |    | 内外電機株式会社               |              | 図番  | 欠  |
|   |      |  |      | 色/仕上げ  | ナイガイクリーム色 (2.5Y9/1近似色) |  |  |     |    |         |    | Naigai Energering Inc. |              |     |    |

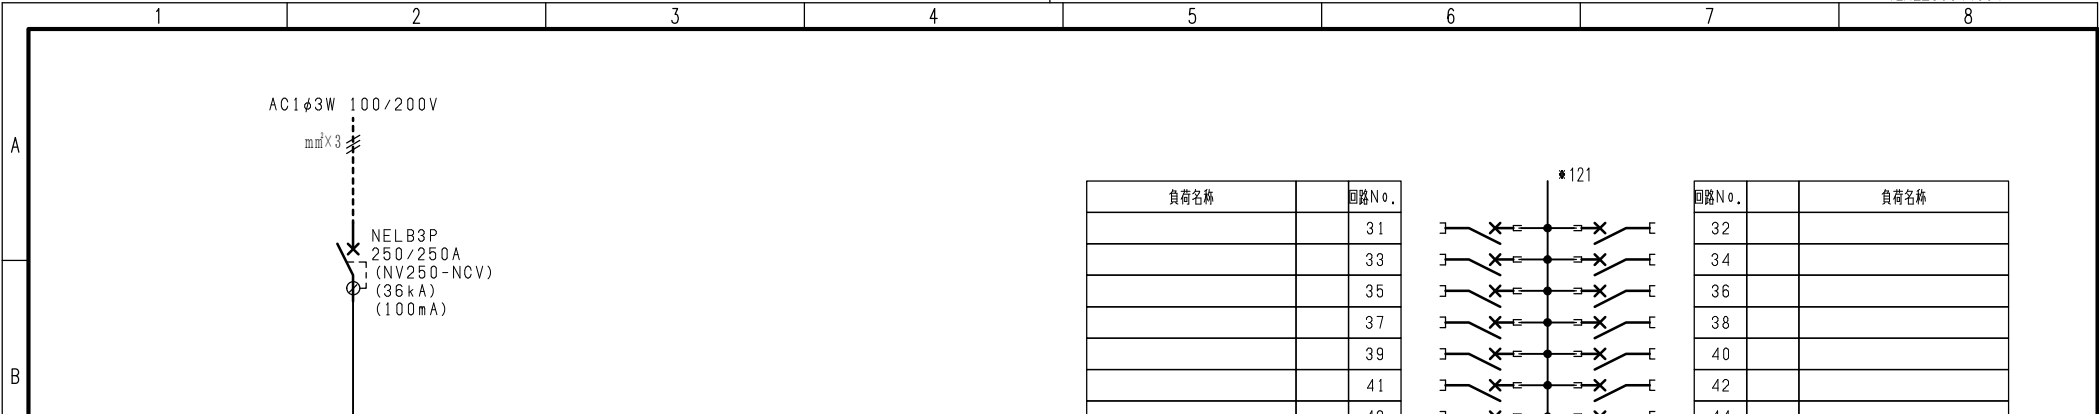

| 回路No. | 负荷名称 |
|-------|------|
| 1     |      |
| 3     |      |
| 5     |      |
| 7     |      |
| 9     |      |
| 11    |      |
| 13    |      |
| 15    |      |
| 17    |      |
| 19    |      |
| 21    |      |
| 23    |      |
| 25    |      |
| 27    |      |
| 29    |      |

**\*121      \***

| 回路No. | 负荷名称 |
|-------|------|
| 2     |      |
| 4     |      |
| 6     |      |
| 8     |      |
| 10    |      |
| 12    |      |
| 14    |      |
| 16    |      |
| 18    |      |
| 20    |      |
| 22    |      |
| 24    |      |
| 26    |      |
| 28    |      |
| 30    |      |

**\*122      \***

| 回路No. | 负荷名称 |
|-------|------|
| 44    |      |
| 46    |      |
| 48    |      |


| 回路No. | 负荷名称 |
|-------|------|
| 32    |      |
| 34    |      |
| 36    |      |
| 38    |      |
| 40    |      |
| 42    |      |
| 44    |      |
| 46    |      |
| 48    |      |

| 型式      | 定格                | 数量 | 電圧(V) | 備考   |
|---------|-------------------|----|-------|------|
| NPS-22  | PSCB2P2E 30 / 20A | 6  | 100   | 電圧指定 |
| NPS-12R | PSCB2P1E 30 / 20A | 19 | 100   |      |
| NPS-12T | PSCB2P1E 30 / 20A | 19 | 100   |      |
| (スペース)  | PSCB2P 30 / A     | 4  | 100   |      |

注1) 凸印記入箇所はロックカバー付  
 注2) 電圧、極数表示なきものは2P・1E・100V  
 注3) 容量表示なきものは20A  
 注4) 感度表示なきものは30mA

|   |      |  |      |         |                  |     |    |    |    |                                     |              |     |  |
|---|------|--|------|---------|------------------|-----|----|----|----|-------------------------------------|--------------|-----|--|
| F | 変更履歴 |  | 特記事項 | 品番      | MZHE2544BA2512-A |     | 検図 | 設計 | 製図 | 名称                                  | TOP電灯動力混合分電盤 |     |  |
|   |      |  |      | シーケンス記号 |                  |     |    |    |    |                                     |              |     |  |
|   |      |  |      |         |                  | 作成日 |    |    |    | 整理番号                                |              | ページ |  |
|   |      |  |      |         |                  |     |    |    |    |                                     |              |     |  |
|   |      |  |      |         |                  |     |    |    |    | 内外電機株式会社<br>Naigai Engineering Inc. | 図番           | 次   |  |

|   |      |  |      |         |                  |     |    |    |    |                                     |              |     |  |
|---|------|--|------|---------|------------------|-----|----|----|----|-------------------------------------|--------------|-----|--|
| F | 変更履歴 |  | 特記事項 | 品番      | MZHE2544BA2512-A |     | 検図 | 設計 | 製図 | 名称                                  | TOP電灯動力混合分電盤 |     |  |
|   |      |  |      | シーケンス記号 |                  |     |    |    |    |                                     |              |     |  |
|   |      |  |      |         |                  | 作成日 |    |    |    | 整理番号                                |              | ページ |  |
|   |      |  |      |         |                  |     |    |    |    |                                     |              |     |  |
|   |      |  |      |         |                  |     |    |    |    | 内外電機株式会社<br>Naigai Engineering Inc. | 図番           | 次   |  |

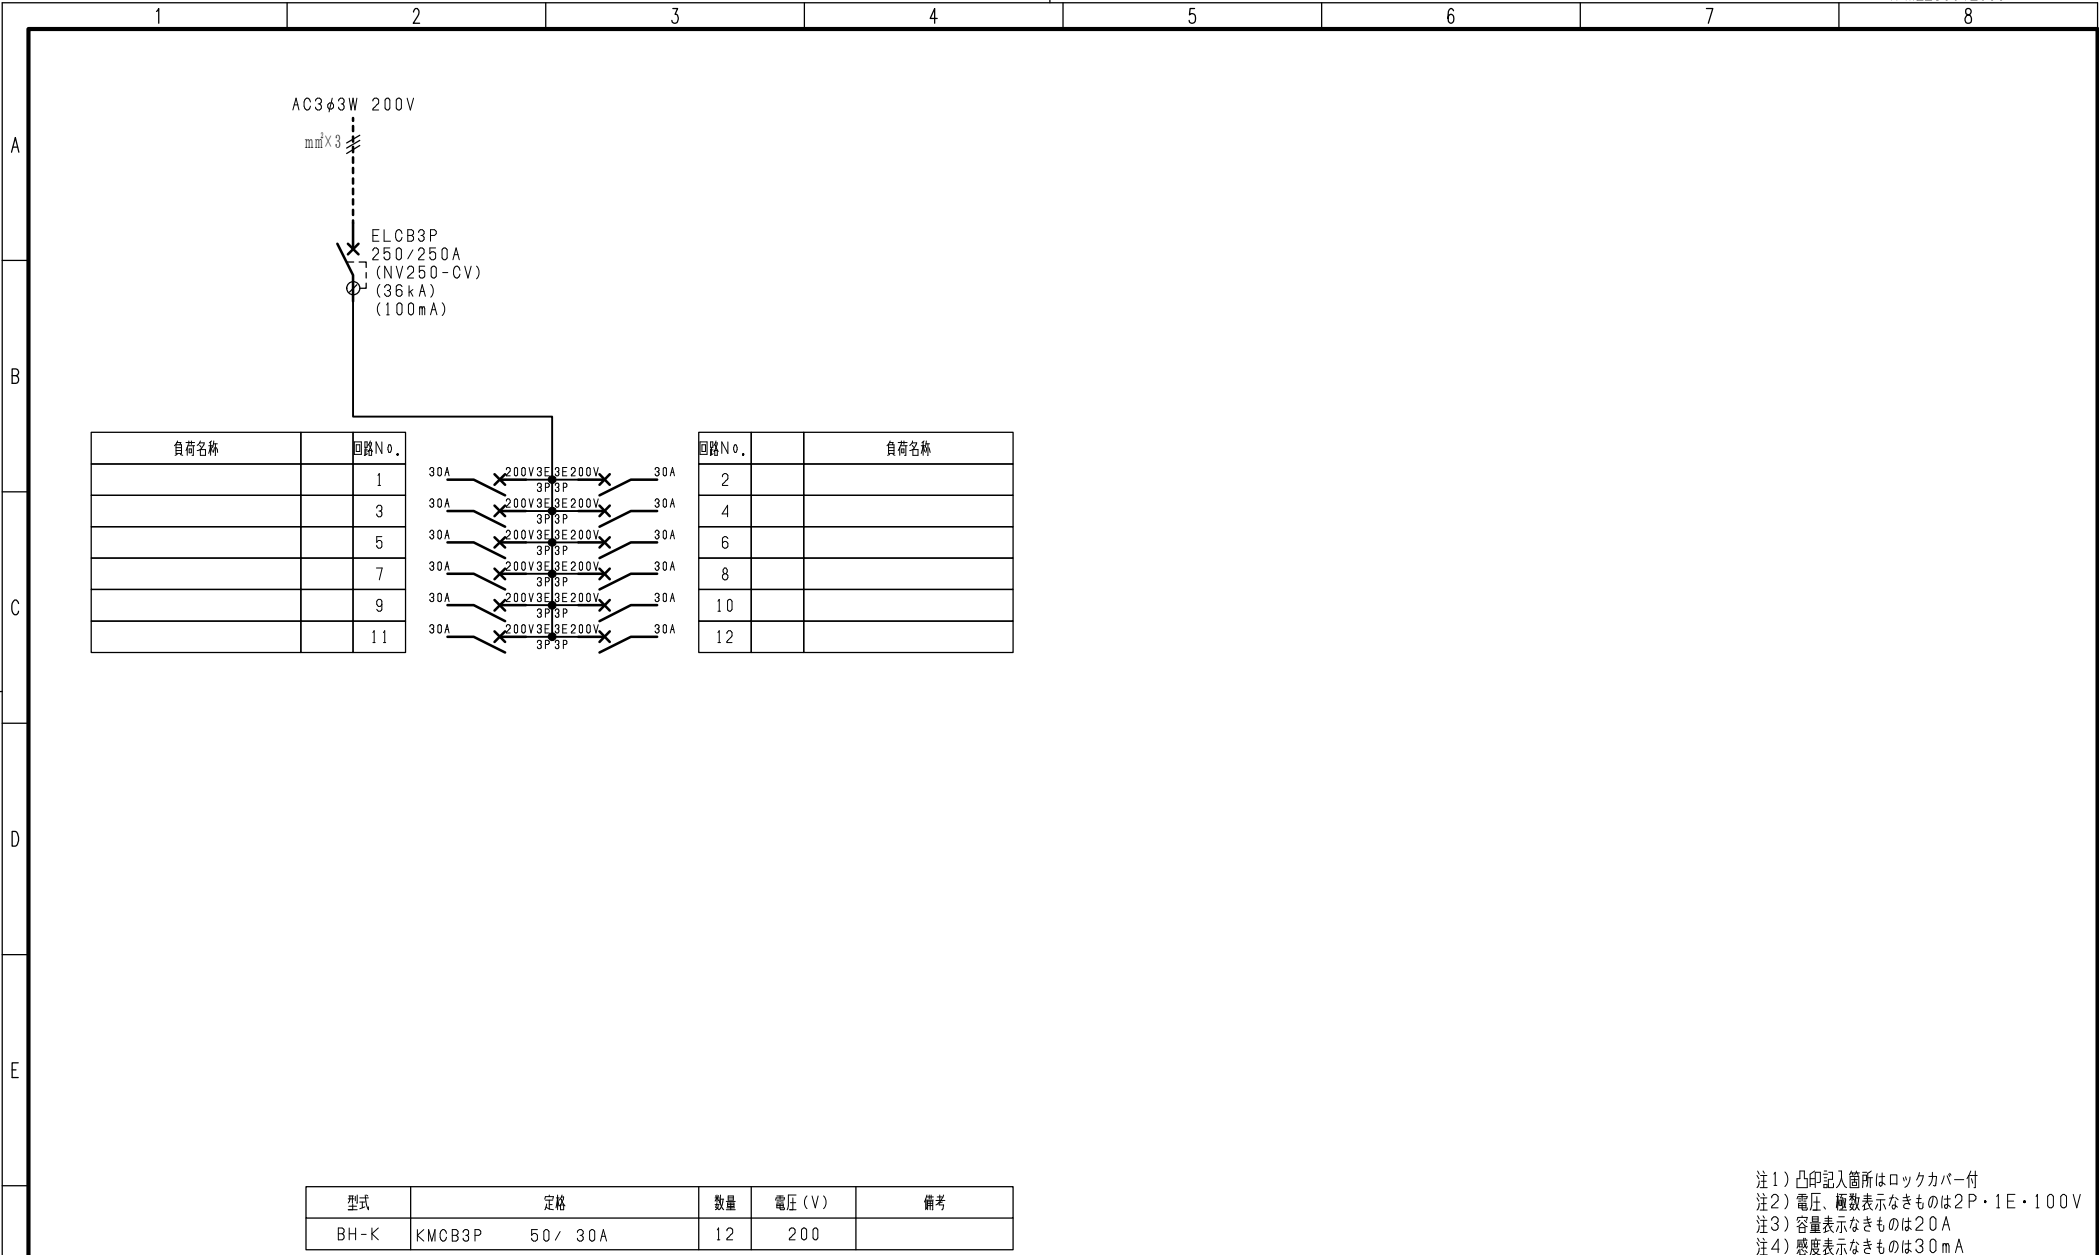

|   |      |  |      |         |                  |     |    |    |    |                                    |              |     |  |
|---|------|--|------|---------|------------------|-----|----|----|----|------------------------------------|--------------|-----|--|
| F | 変更履歴 |  | 特記事項 | 品番      | MZHE2544BA2512-A |     | 検図 | 設計 | 製図 | 名称                                 | TOP電灯動力混合分電盤 |     |  |
|   |      |  |      | シーケンス記号 |                  |     |    |    |    |                                    |              |     |  |
|   |      |  |      |         |                  | 作成日 |    |    |    | 整理番号                               |              | ページ |  |
|   |      |  |      |         |                  |     |    |    |    |                                    |              |     |  |
|   |      |  |      |         |                  |     |    |    |    | 内外電機株式会社<br>Naigai Engenering Inc. | 図番           | 欠   |  |

注1) 凸印記入箇所はロックカバー付  
注2) 電圧・極数表示なきものは2P・1E・100V  
注3) 容量表示なきものは20A  
注4) 感度表示なきものは30mA