



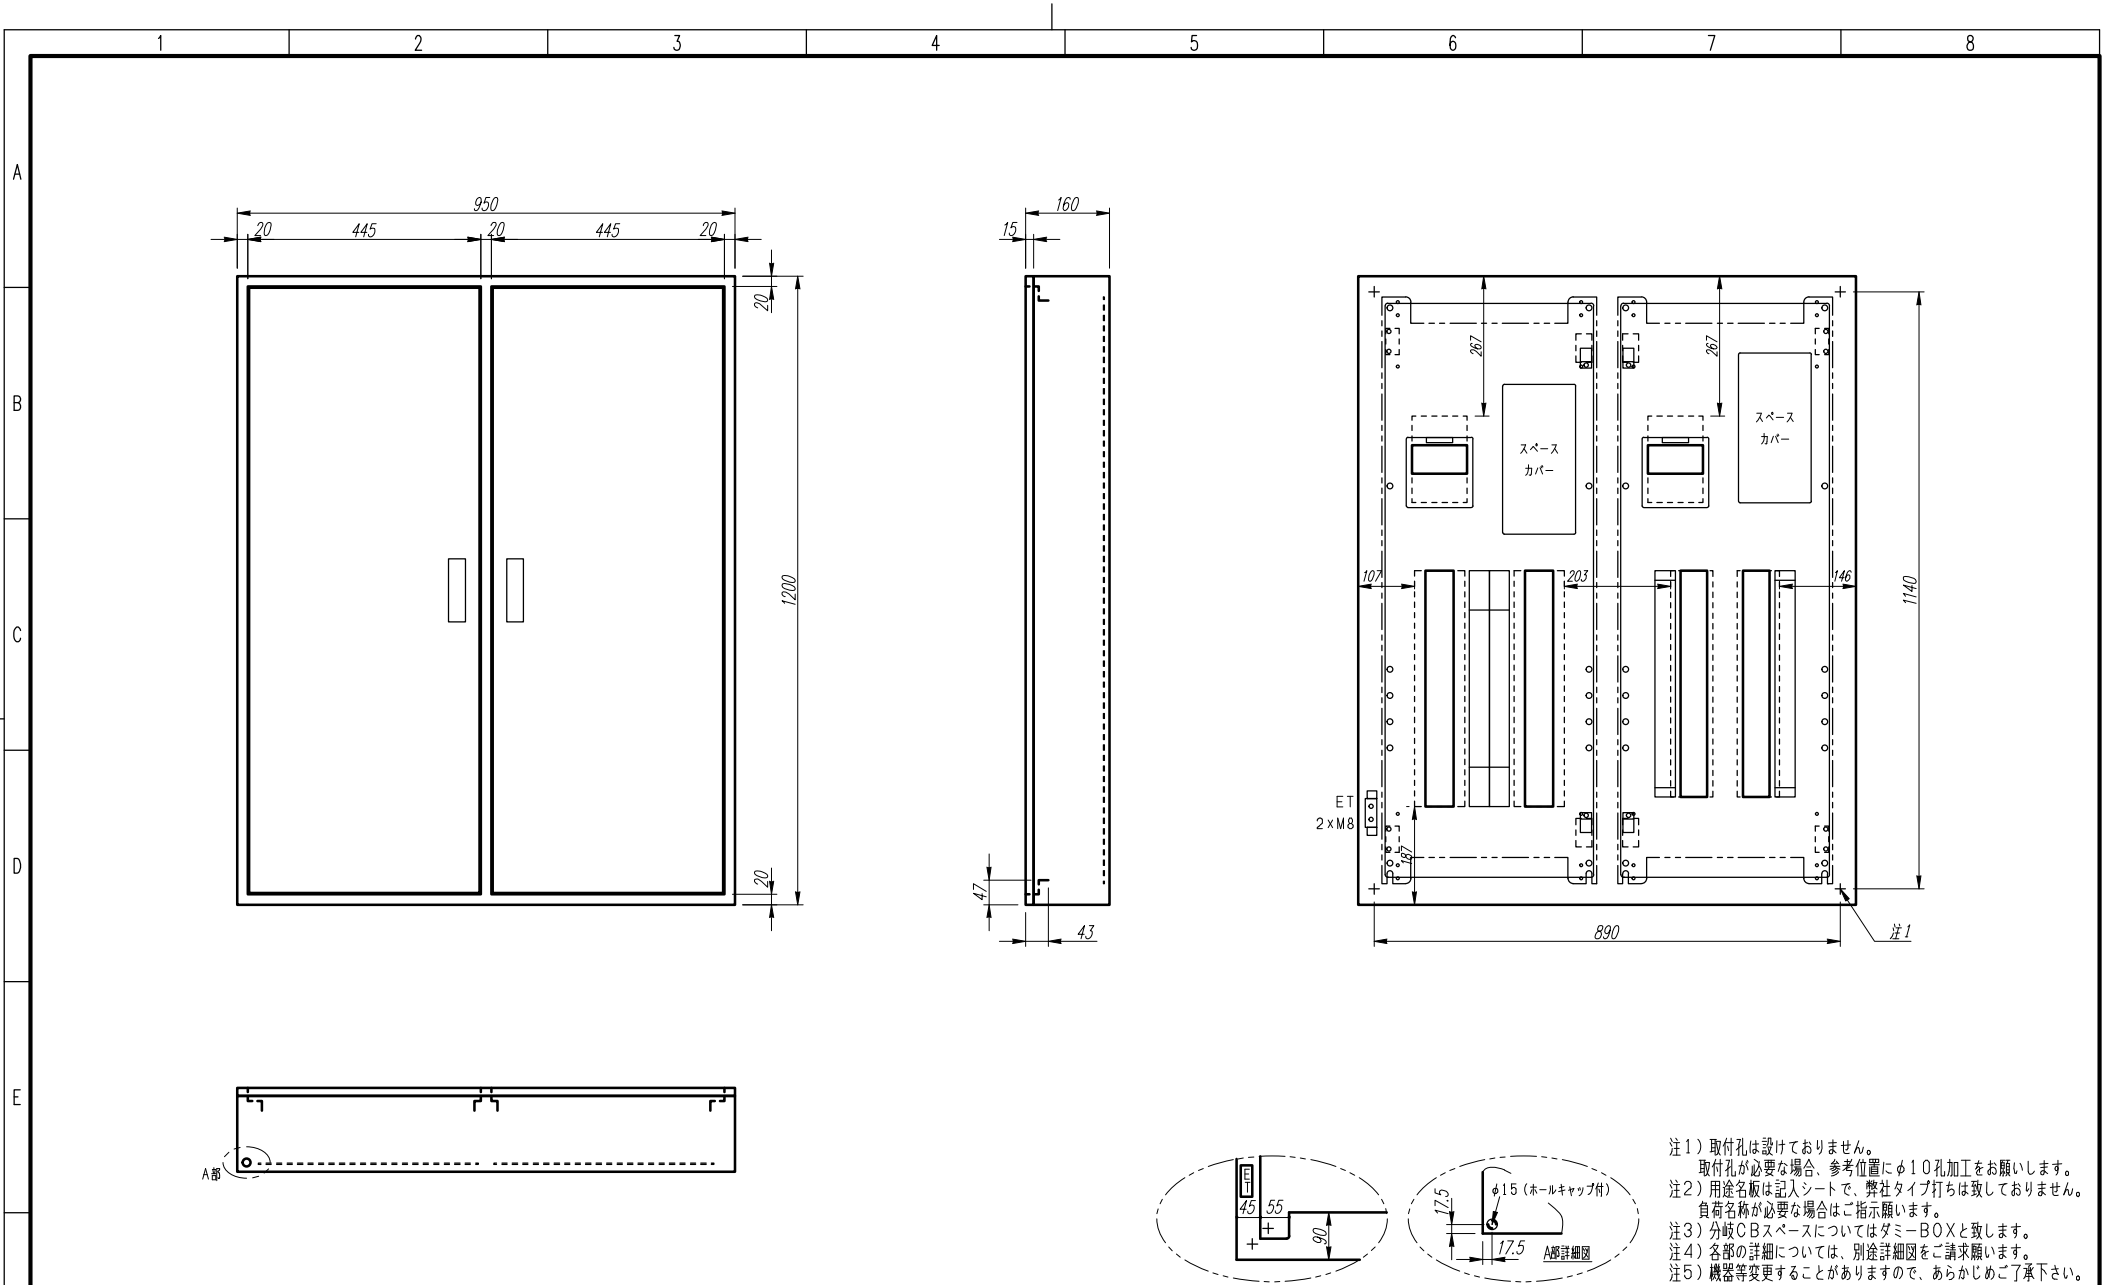

F	変更履歴			特記事項		品番	MZHE2548BA2512-A				検図	設計	製図	名称	TOP電灯動力混合分電盤		数量
						キャビネット	CMCZ129516SC (屋内露出壁掛)										
						ドア	t1.6 (スチール)			作成日		縮尺	A3基準	整理番号		ページ	
						ボデー	t1.6 (スチール)					1:10					
						ハンドル	スイングハンドル中 (キー200)							内外電機株式会社		図番	欠
						色/仕上げ	ナイガイクリーム色 (2.5Y9/1近似色)							Naigai Energering Inc.			

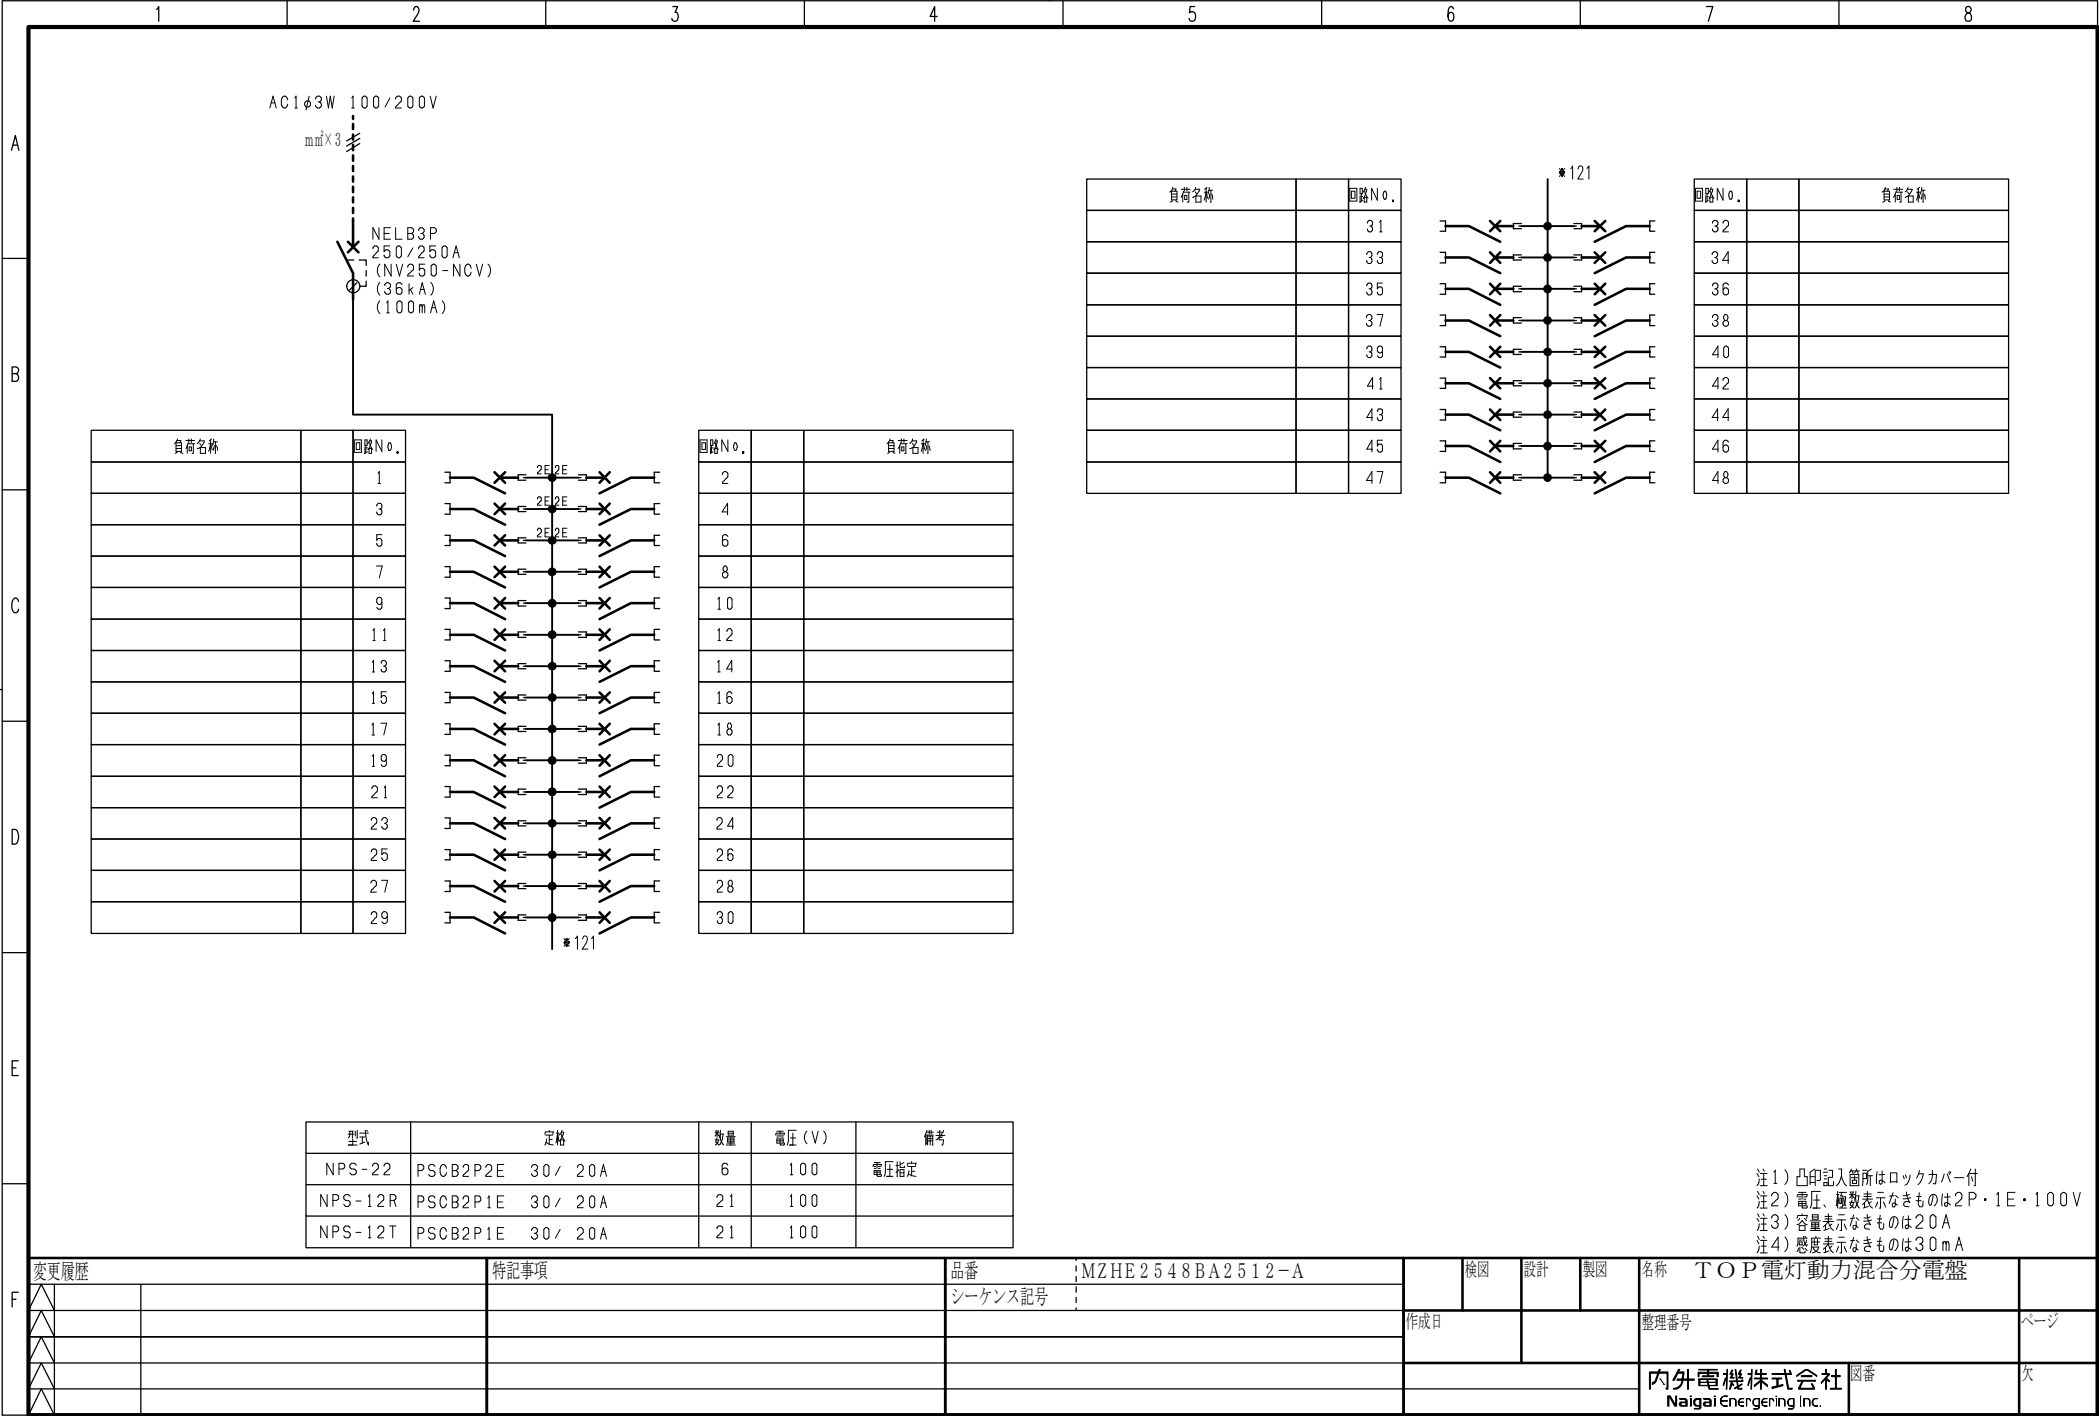

								TPME250012000	
	1	2	3	4	5	6	7	8	
A	AC3φ3W 200V mm²×3 ELCB3P 250/250A (NV250-CV) (36kA) (100mA)	
B	
C	<table><thead><tr><th>負荷名称</th><th>回路No.</th><th></th><th>回路No.</th><th>負荷名称</th></tr></thead><tbody><tr><td></td><td>1</td><td>30A</td><td>2</td><td></td></tr><tr><td></td><td>3</td><td>30A</td><td>4</td><td></td></tr><tr><td></td><td>5</td><td>30A</td><td>6</td><td></td></tr><tr><td></td><td>7</td><td>30A</td><td>8</td><td></td></tr><tr><td></td><td>9</td><td>30A</td><td>10</td><td></td></tr><tr><td></td><td>11</td><td>30A</td><td>12</td><td></td></tr></tbody></table>								負荷名称	回路No.		回路No.	負荷名称		1	30A	2			3	30A	4			5	30A	6			7	30A	8			9	30A	10			11	30A	12																
負荷名称	回路No.		回路No.	負荷名称	
	1	30A	2	
	3	30A	4	
	5	30A	6	
	7	30A	8	
	9	30A	10	
	11	30A	12	
D	
E	
F	<table><thead><tr><th>型式</th><th>定格</th><th>数量</th><th>電圧(V)</th><th>備考</th></tr></thead><tbody><tr><td>BH-K</td><td>KMCB3P 50/ 30A</td><td>12</td><td>200</td><td></td></tr></tbody></table> 注1) 凸印記入箇所はロックカバー付 注2) 電圧、極数表示なきものは2P・1E・100V 注3) 容量表示なきものは20A 注4) 感度表示なきものは30mA <table><thead><tr><th>変更履歴</th><th>特記事項</th><th>品番</th><th>検図</th><th>設計</th><th>製図</th><th>名称</th><th></th></tr></thead><tbody><tr><td>△</td><td></td><td>MZHE2548BA2512-A</td><td></td><td></td><td></td><td>TOP電灯動力混合分電盤</td><td></td></tr><tr><td>△</td><td></td><td>シーケンス記号</td><td></td><td></td><td></td><td></td><td></td></tr><tr><td>△</td><td></td><td></td><td>作成日</td><td></td><td></td><td>整理番号</td><td>ページ</td></tr><tr><td>△</td><td></td><td></td><td></td><td></td><td></td><td>内外電機株式会社 Naigai Energering Inc.</td><td>欠</td></tr></tbody></table>								型式	定格	数量	電圧(V)	備考	BH-K	KMCB3P 50/ 30A	12	200		変更履歴	特記事項	品番	検図	設計	製図	名称		△		MZHE2548BA2512-A				TOP電灯動力混合分電盤		△		シーケンス記号						△			作成日			整理番号	ページ	△						内外電機株式会社 Naigai Energering Inc.	欠
型式	定格	数量	電圧(V)	備考	
BH-K	KMCB3P 50/ 30A	12	200	
変更履歴	特記事項	品番	検図	設計	製図	名称	
△		MZHE2548BA2512-A				TOP電灯動力混合分電盤	
△		シーケンス記号	
△			作成日			整理番号	ページ	
△						内外電機株式会社 Naigai Energering Inc.	欠	