


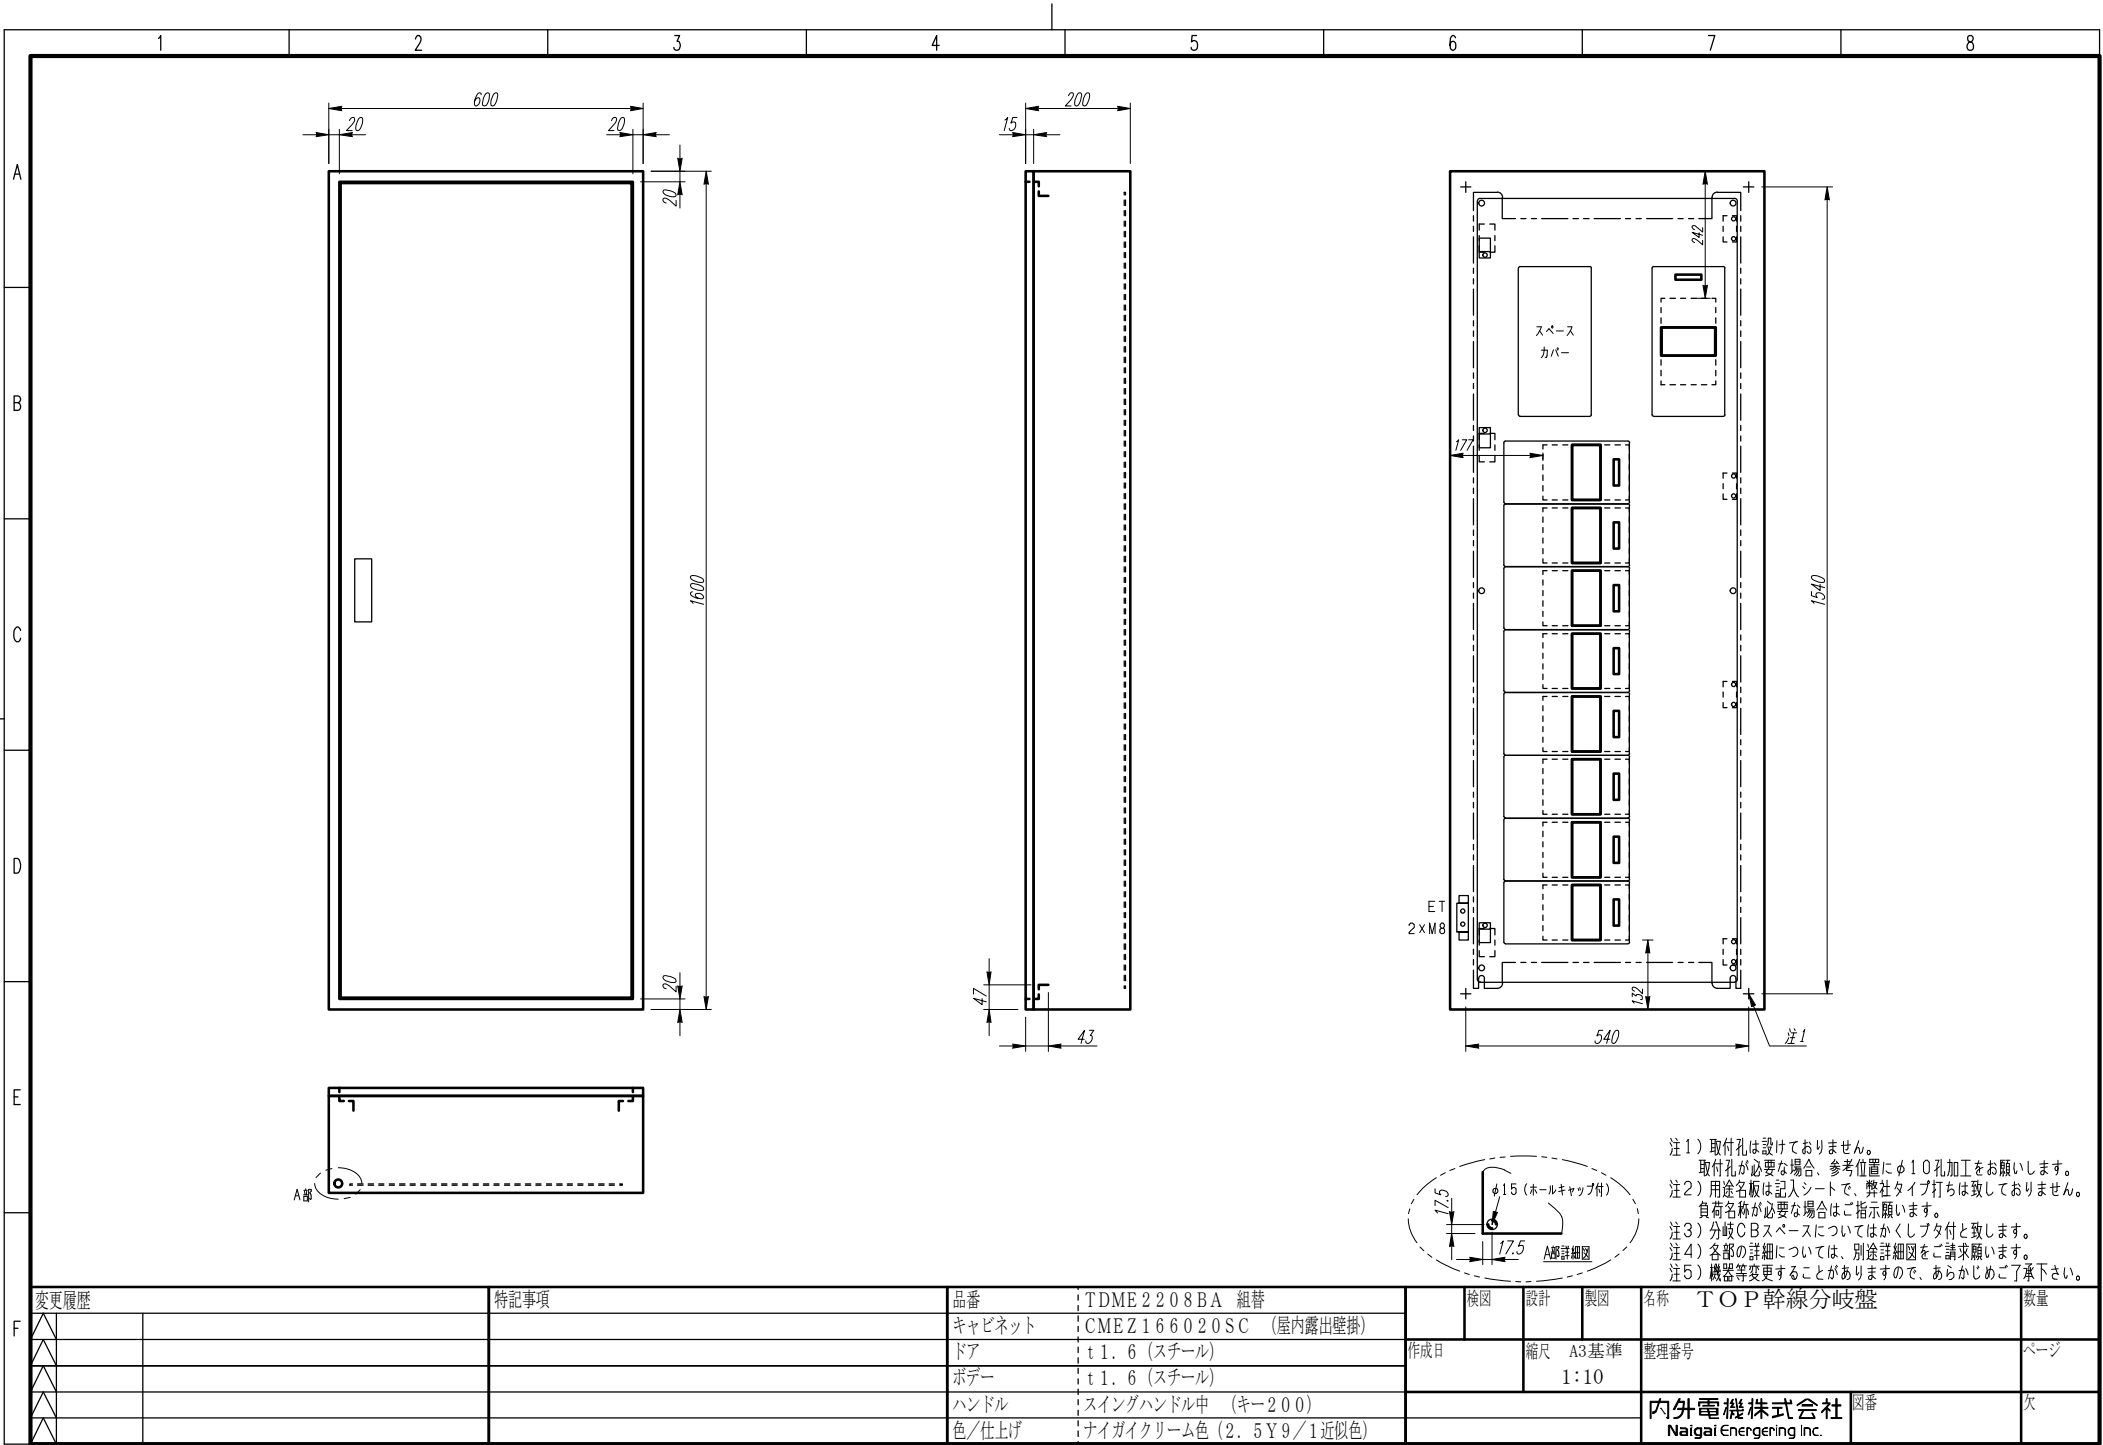

F	変更履歴		特記事項	品番	TDME2208BA 組替		検図	設計	製図	名称 TOP 幹線分岐盤		数量
	△			キャビネット	CMEZ166020SC (屋内露出壁掛)							
	△			ドア	t 1. 6 (スチール)	作成日	縮尺 A3基準		整理番号	ページ		
	△			ボデー	t 1. 6 (スチール)	1:10						
	△			ハンドル	スイングハンドル中 (キー200)			内外電機株式会社		図番	欠	
	△			色/仕上げ	ナイガイクリーム色 (2. 5Y9/1近似色)			Naigai Energering Inc.				

