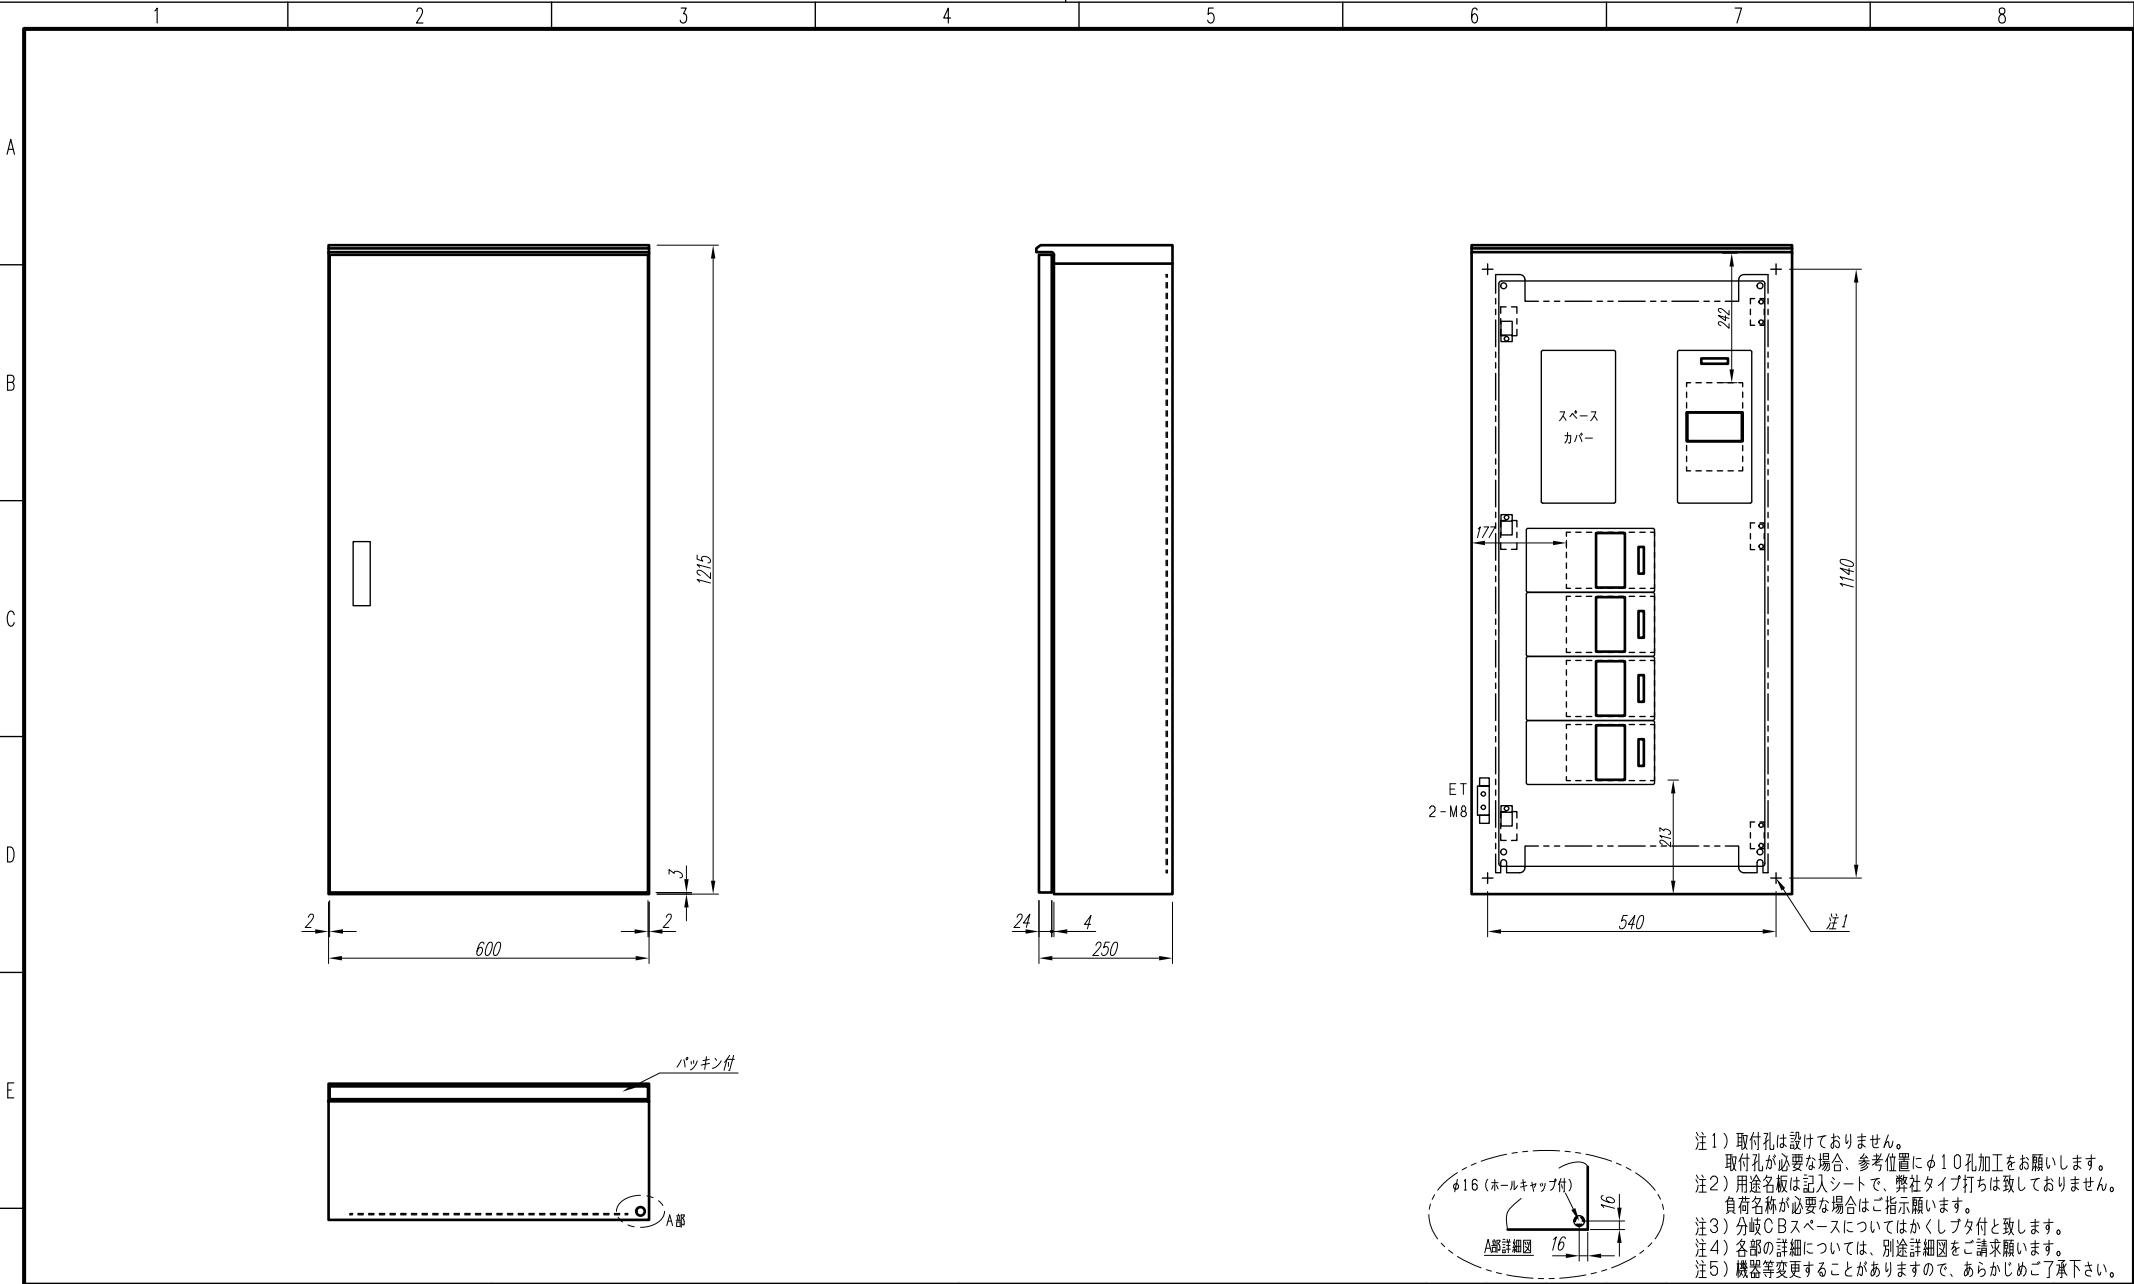


注1) 取付孔は設けておりません。
取付孔が必要な場合、参考位置にφ10孔加工をお願いします。
注2) 用途名板は記入シートで、弊社タイプ打ちは致しておりません。
負荷名称が必要な場合はご指示願います。
注3) 分岐CBスペースについてはかくしブタ付と致します。
注4) 各部の詳細については、別途詳細図をご請求願います。
注5) 機器等変更することがありますので、あらかじめご了承下さい。

F	変更履歴		特記事項	品番	TDMM2204YB			検図	設計	製図	名称	TOP幹線分岐盤		数量
	△			キャビネット	CRHZ126025SC (屋外露出壁掛)		作成日	縮尺	A3基準	整理番号	図番	欠		
	△			ドア	t1.6 (スチール)									
	△			ボデー	t1.6 (スチール)									
	△			ハンドル	防水スイングハンドル中 (キー200)									
△				色/仕上げ	ナイガイクリーム色 (2.5Y9/1近似色)				内外電機株式会社 Naigai Emerging Inc.					

1

2

3

4

5

6

7

8

A

B

C

D

E

F

TDMM2204YB_P

1205

AC1φ3W 100/200V

または

AC3φ3W 200V

mm²×3

MCCB3P
225/225A
(NF250-CV)
(36kA)

200A 200V 3E 3P

200A 200V 3E 3P

200A 200V 3E 3P

200A 200V 3E 3P

負荷名称	回路No.
	1
	2
	3
	4

型式	定格	数量	電圧	備考
NF250-CV	MCCB3P 225/200A	4	200	

注1) 凸印記入箇所はロックカバー付

注2) 電極、素子、電圧の表示なきものは2P・1E・100V

注3) 容量表示なきものは20A

注4) 感度表示なきものは30mA

変更履歴	特記事項	品番	TDMM2204YB	検図	設計	製図	名称	
△		シーケンス記号						
△				作成日			整理番号	ページ
△							内外電機株式会社 図番	欠
△							Naigai Engineering Inc.	