


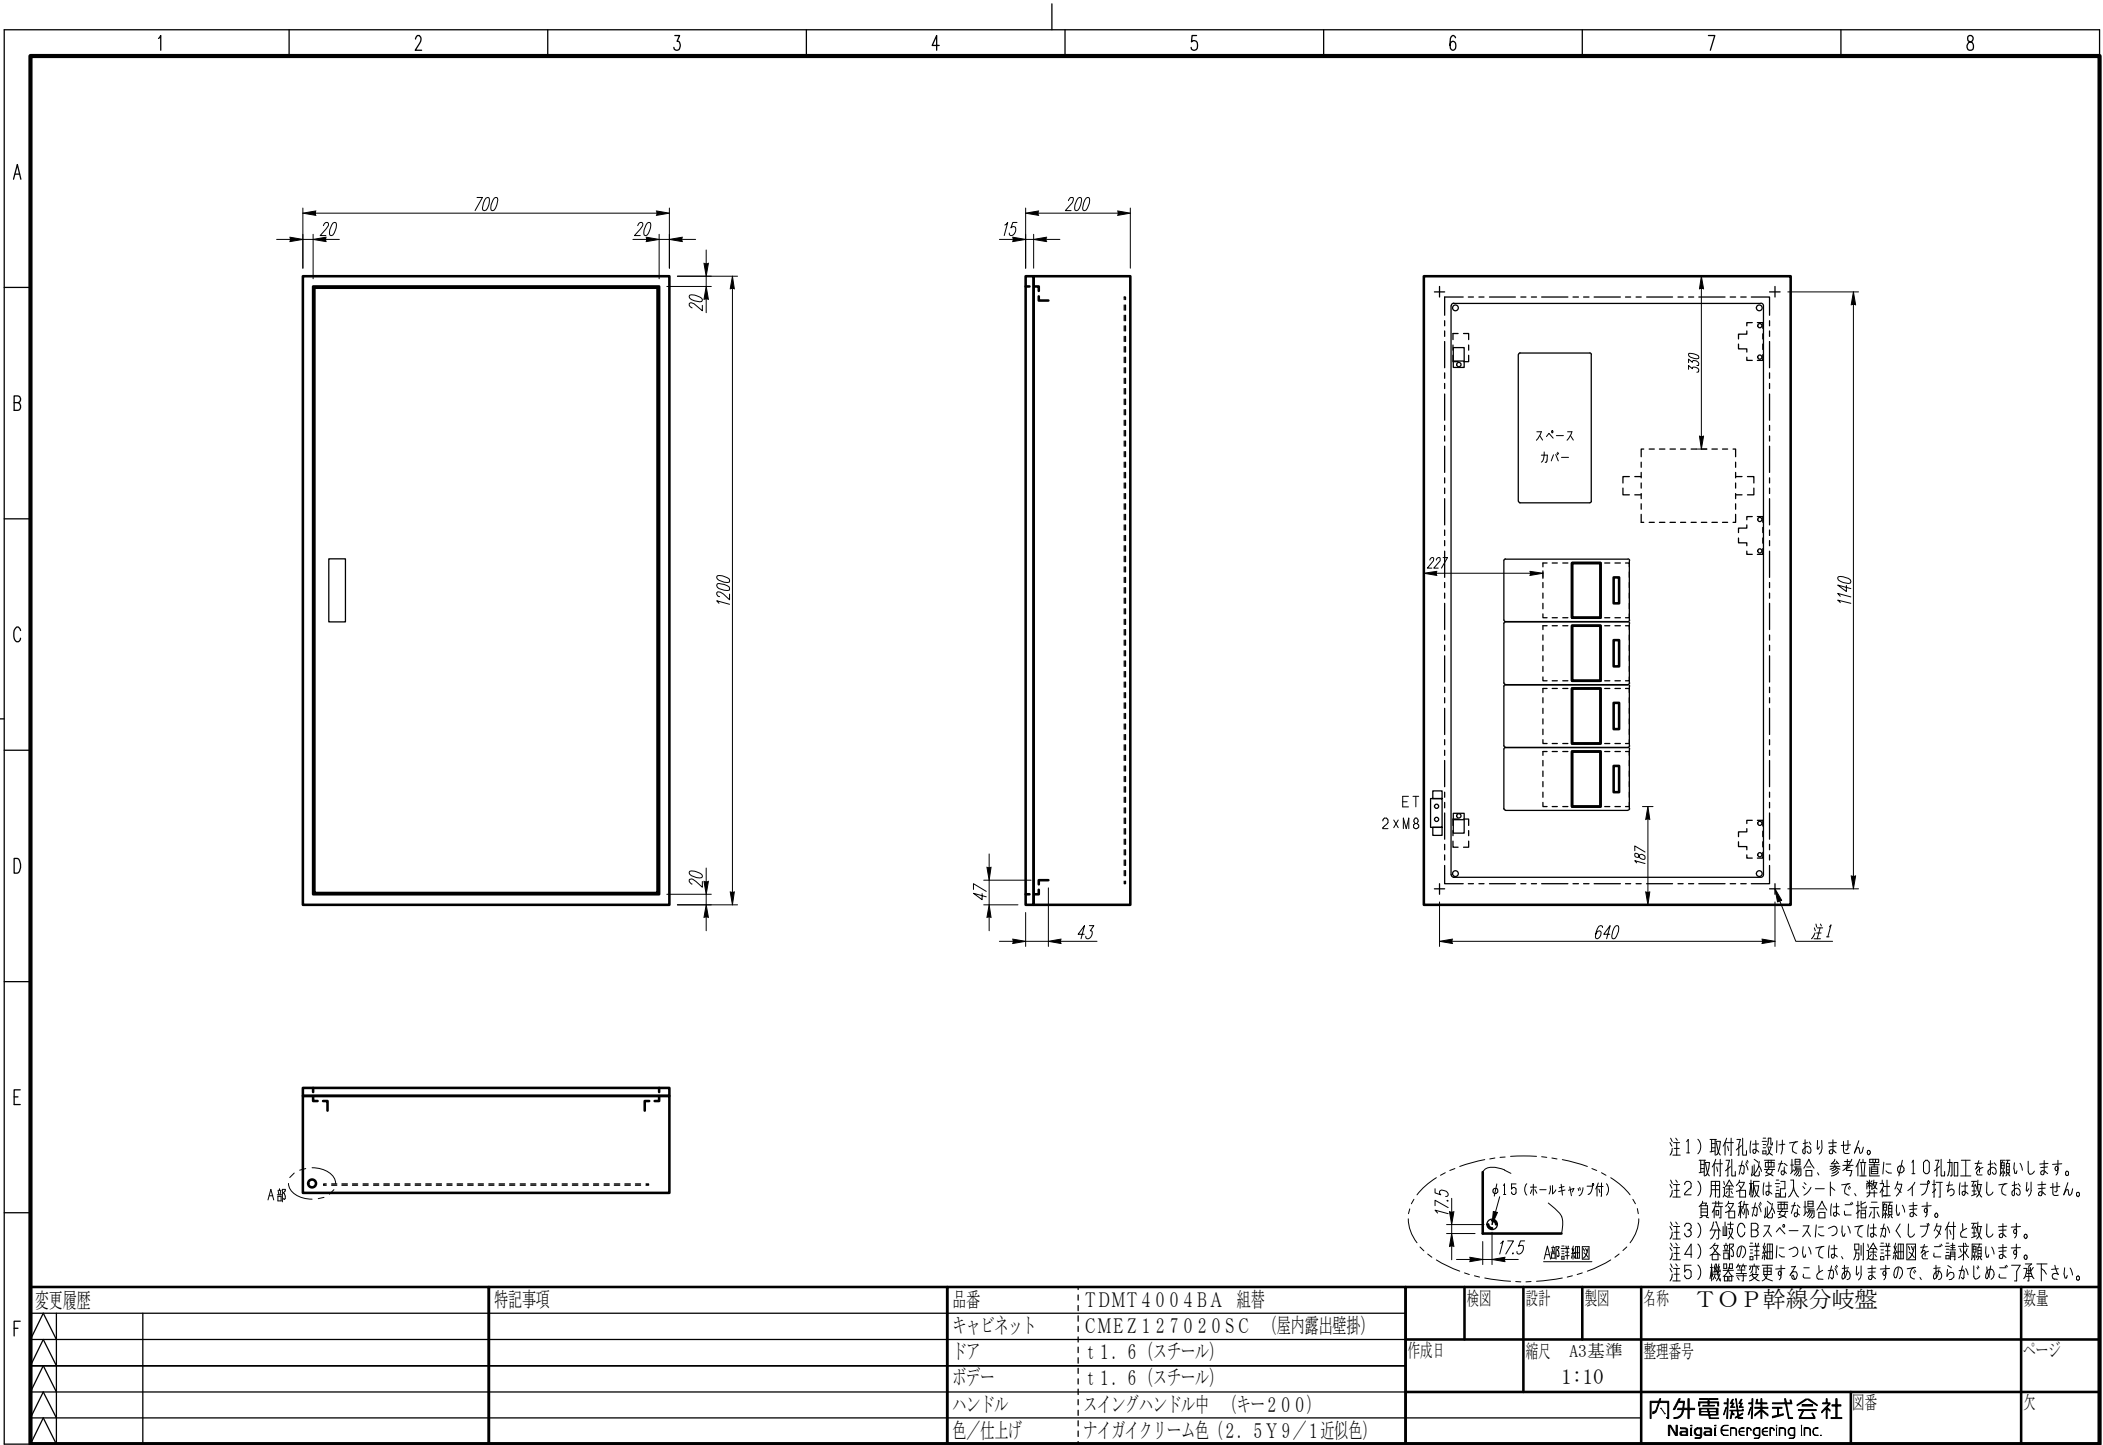

F	変更履歴		特記事項	品番	TDMT4004BA 組替		検図	設計	製図	名称	TOP幹線分岐盤		数量
	△			キャビネット	CMEZ127020SC (屋内露出壁掛)					作成日	縮尺 A3基準 1:10	整理番号	ページ
	△			ドア	t1.6 (スチール)								
	△			ボデー	t1.6 (スチール)								
	△			ハンドル	スイングハンドル中 (キー200)				内外電機株式会社	図番		欠	
	△			色/仕上げ	ナイガイクリーム色 (2.5Y9/1近似色)				Naigai Energering Inc.				

	1	2	3	4	5	6	7	8
A								
B								
C								
D								
E								
F								

AC1φ3W 100/200V
または
AC3φ3W 200V

mm²×3

○RST
400A

負荷名称		回路No.
		A
		B
		C
		D

225A 200V3E 3P
225A 200V3E 3P
225A 200V3E 3P
225A 200V3E 3P

型式	定格	数量	電圧(V)	備考
NF250-CV	MCCB3P 225/225A	4	200	

注1) 凸印記入箇所はロックカバー付
注2) 電圧、極数表示なきものは2P・1E・100V
注3) 容量表示なきものは20A
注4) 感度表示なきものは30mA

変更履歴	特記事項	品番	TDMT4004BA	検図	設計	製図	名称	TOP幹線分岐盤	
△		シーケンス記号							
△				作成日			整理番号		ページ
△							内外電機株式会社	図番	欠
△							Naigai Energering Inc.		