


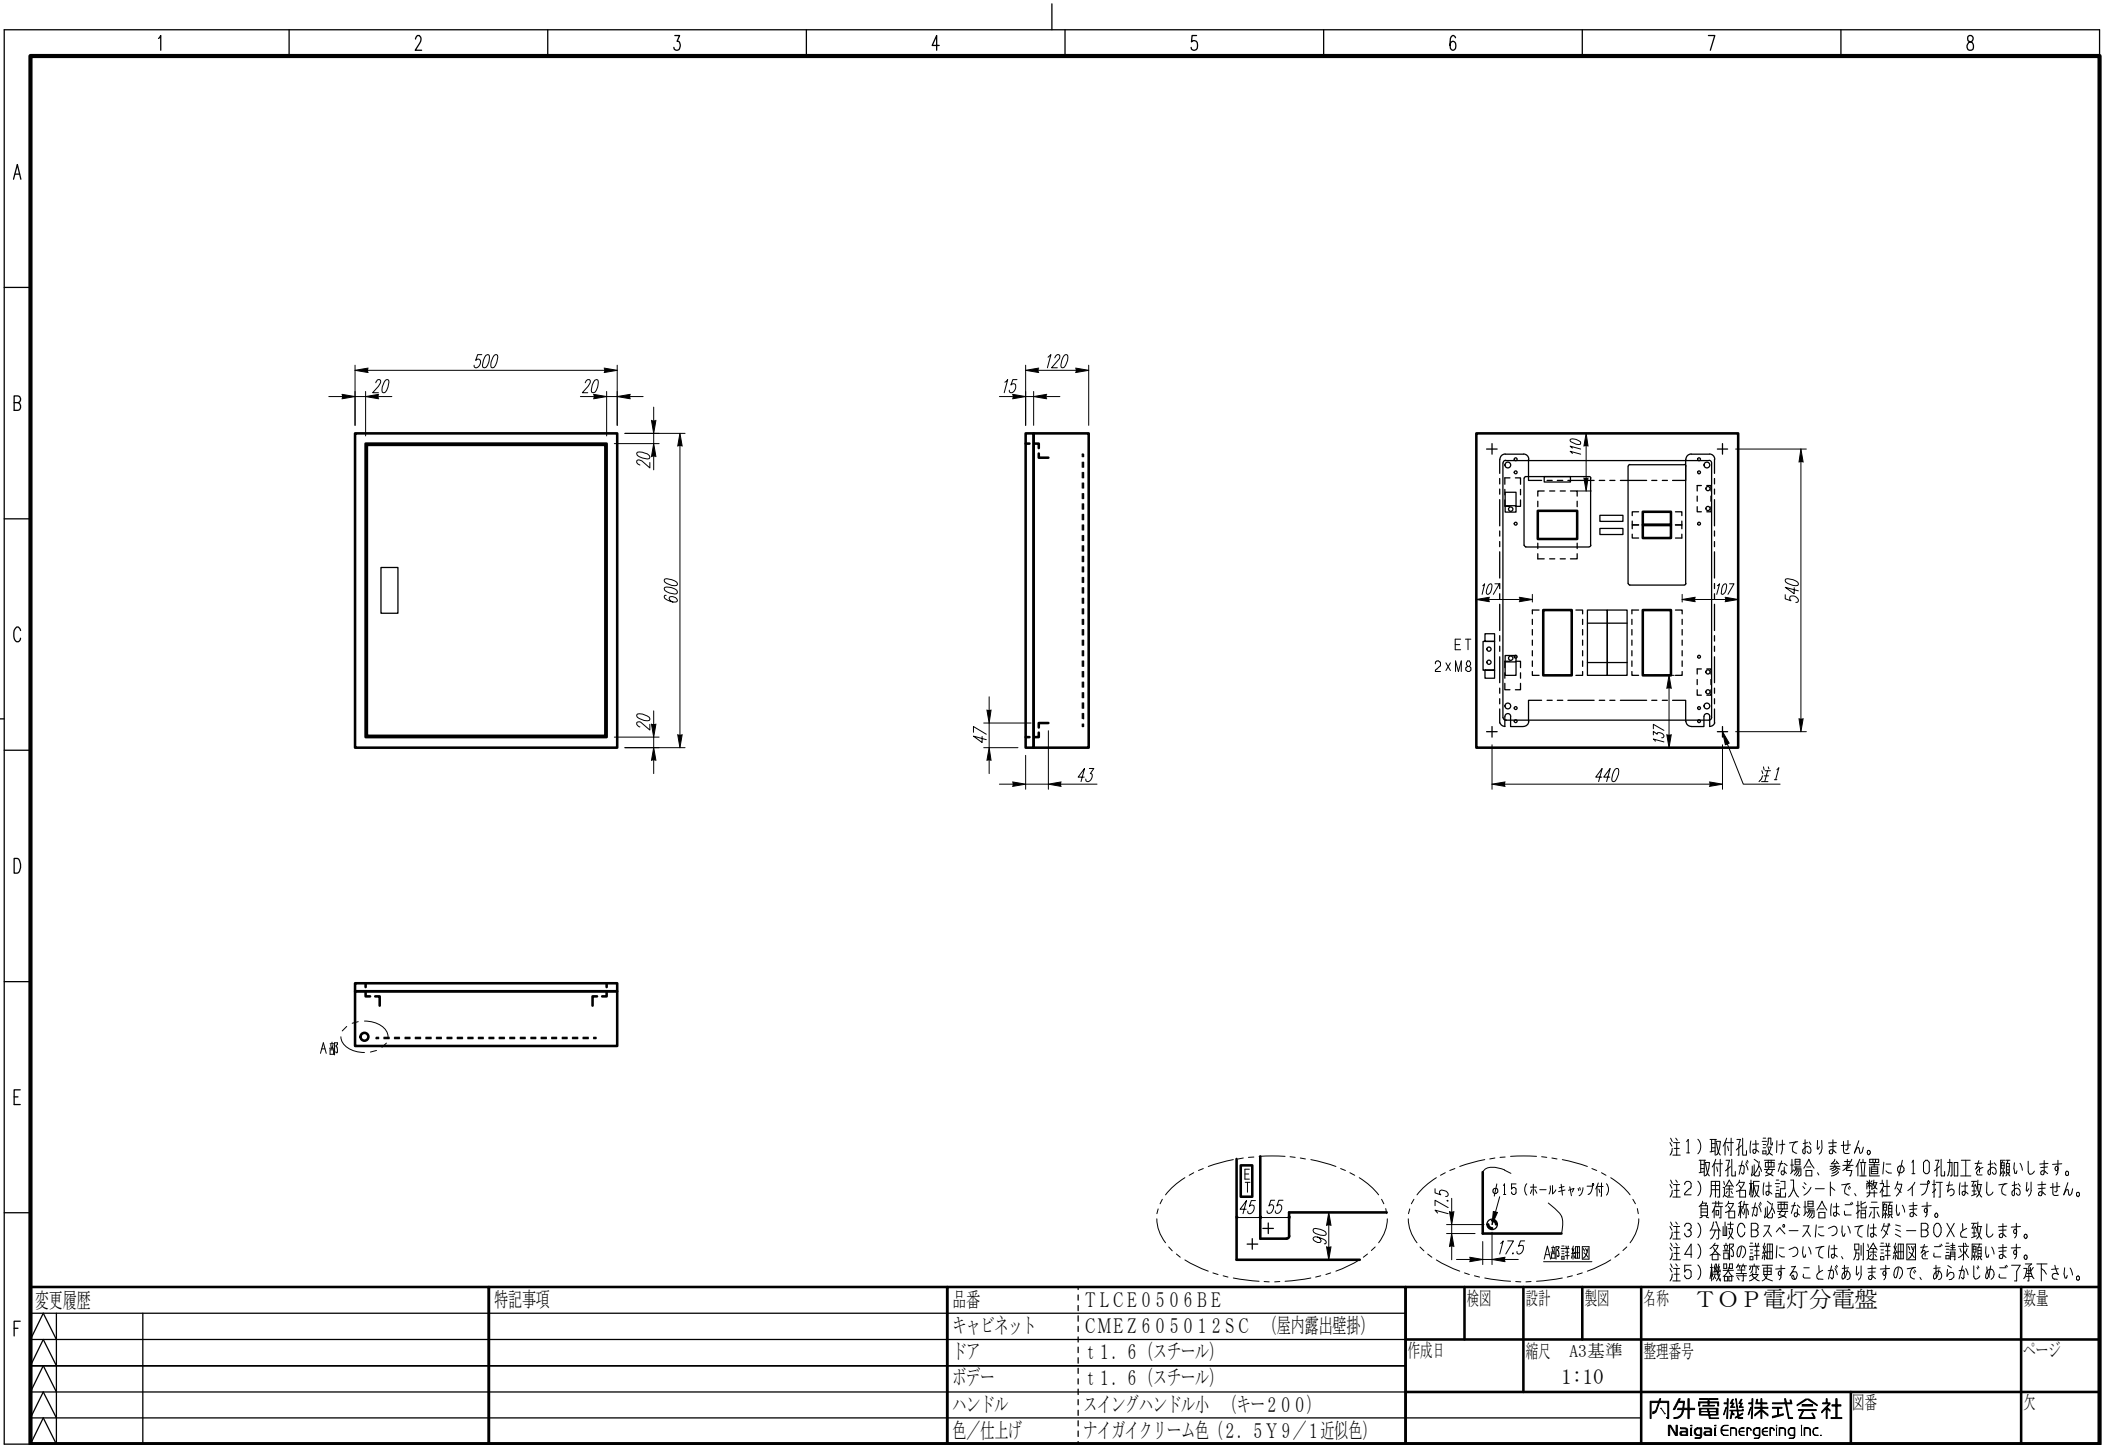

F	変更履歴		特記事項	品番	TLCE0506BE		検図	設計	製図	名称 TOP電灯分電盤		数量
	△			キャビネット	CMEZ605012SC (屋内露出壁掛)							
	△			ドア	t1.6 (スチール)		作成日		縮尺 A3基準	整理番号	ページ	
	△			ボデー	t1.6 (スチール)				1:10			
	△			ハンドル	スイングハンドル小 (キー200)				内外電機株式会社 Naigai Energering Inc.	図番	欠	
	△			色/仕上げ	ナイガイクリーム色 (2.5Y9/1近似色)							

A

B

C

D

E

F

AC1φ3W 100/200V

mm²×3

NELB3P
50/50A
(NV63-NCV)
(7.5kA)
(30mA)

回路No.		負荷名称
01		
02		

負荷名称		回路No.
		1
		3
		5
		7
		9

回路No.		負荷名称
2		
4		
6		
8		
10		

型式	定格	数量	電圧(V)	備考
F52CN	CMCB2P1E 50/ 20A	8	100	
(スペース)	CMCB2P 50/ A	4	100	

(お断り) 使用機器は予告なくメーカー・仕様など変更することがありますのであらかじめご了承ください。

注1) 凸印記入箇所はロックカバー付
注2) 電圧、極数表示なきものは2P・1E・100V
注3) 容量表示なきものは20A
注4) 感度表示なきものは30mA

変更履歴		特記事項	品番	TLCE0506BE			検図	設計	製図	名称	
△			シーケンス記号								
△						作成日			整理番号	ページ	
△									内外電機株式会社 Naigai Engineering Inc.	図番	欠
△											