


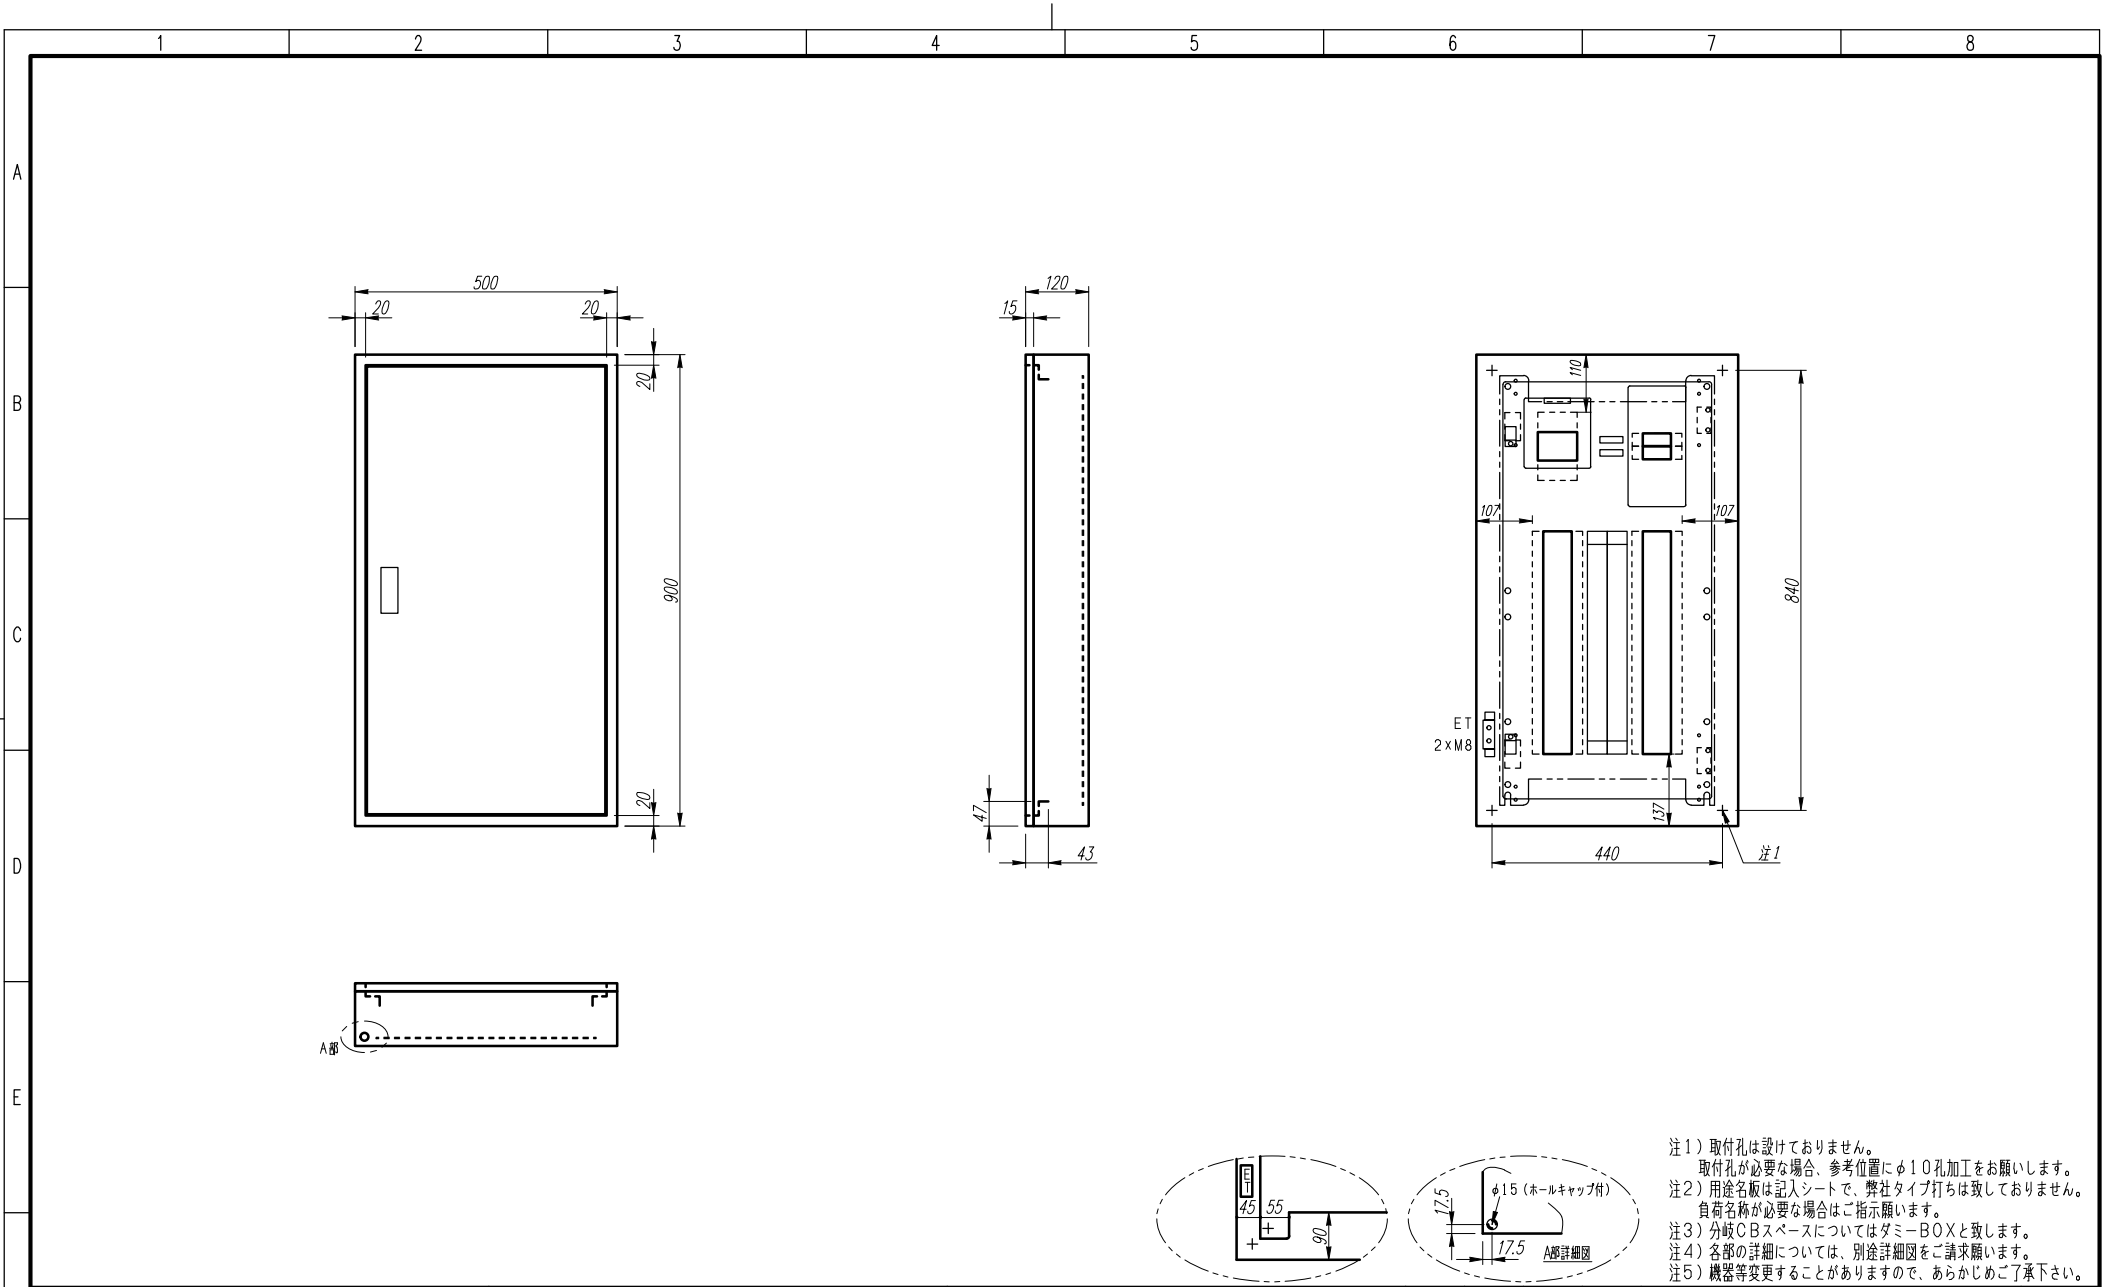

F	変更履歴	特記事項	品番	TLCM0528BE	検図	設計	製図	名称	TOP電灯分電盤	数量
	△		キャビネット	CMEZ905012SC (屋内露出壁掛)	作成日	縮尺	A3基準 1:10	整理番号		ページ
	△		ドア	t1.6 (スチール)						
	△		ボデー	t1.6 (スチール)				内外電機株式会社 Naigai Energering Inc.	図番	欠
	△		ハンドル	スイングハンドル小 (キー200)						
			色/仕上げ	ナイガイクリーム色 (2.5Y9/1近似色)						

A

B

C

D

E

F


AC1φ3W 100/200V

mm²×3

NMCB3P
50/50A
(NF63-NCV)
(7.5kA)


回路No.		負荷名称
01		
02		

負荷名称		回路No.
		31
		33

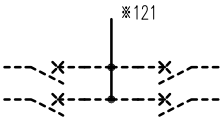

回路No.		負荷名称
32		
34		

負荷名称		回路No.
		1
		3
		5
		7
		9
		11
		13
		15
		17
		19
		21
		23
		25
		27
		29

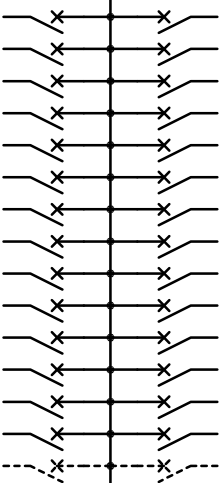

回路No.		負荷名称
2		
4		
6		
8		
10		
12		
14		
16		
18		
20		
22		
24		
26		
28		
30		

※121

型式	定格	数量	電圧(V)	備考
F52CN	CMCB2P1E 50/ 20A	30	100	
(スペース)	CMCB2P 50/ A	6	100	

(お断り) 使用機器は予告なくメーカー・仕様など変更することがありますのであらかじめご了承ください。

注1) 凸印記入箇所はロックカバー付
注2) 電圧、極数表示なきものは2P・1E・100V
注3) 容量表示なきものは20A
注4) 感度表示なきものは30mA

変更履歴	特記事項	品番	TLCM0528BE	検図	設計	製図	名称	
△		シーケンス記号						
△				作成日			整理番号	ページ
△							内外電機株式会社 Naigai Engineering Inc.	図番 欠
△								