


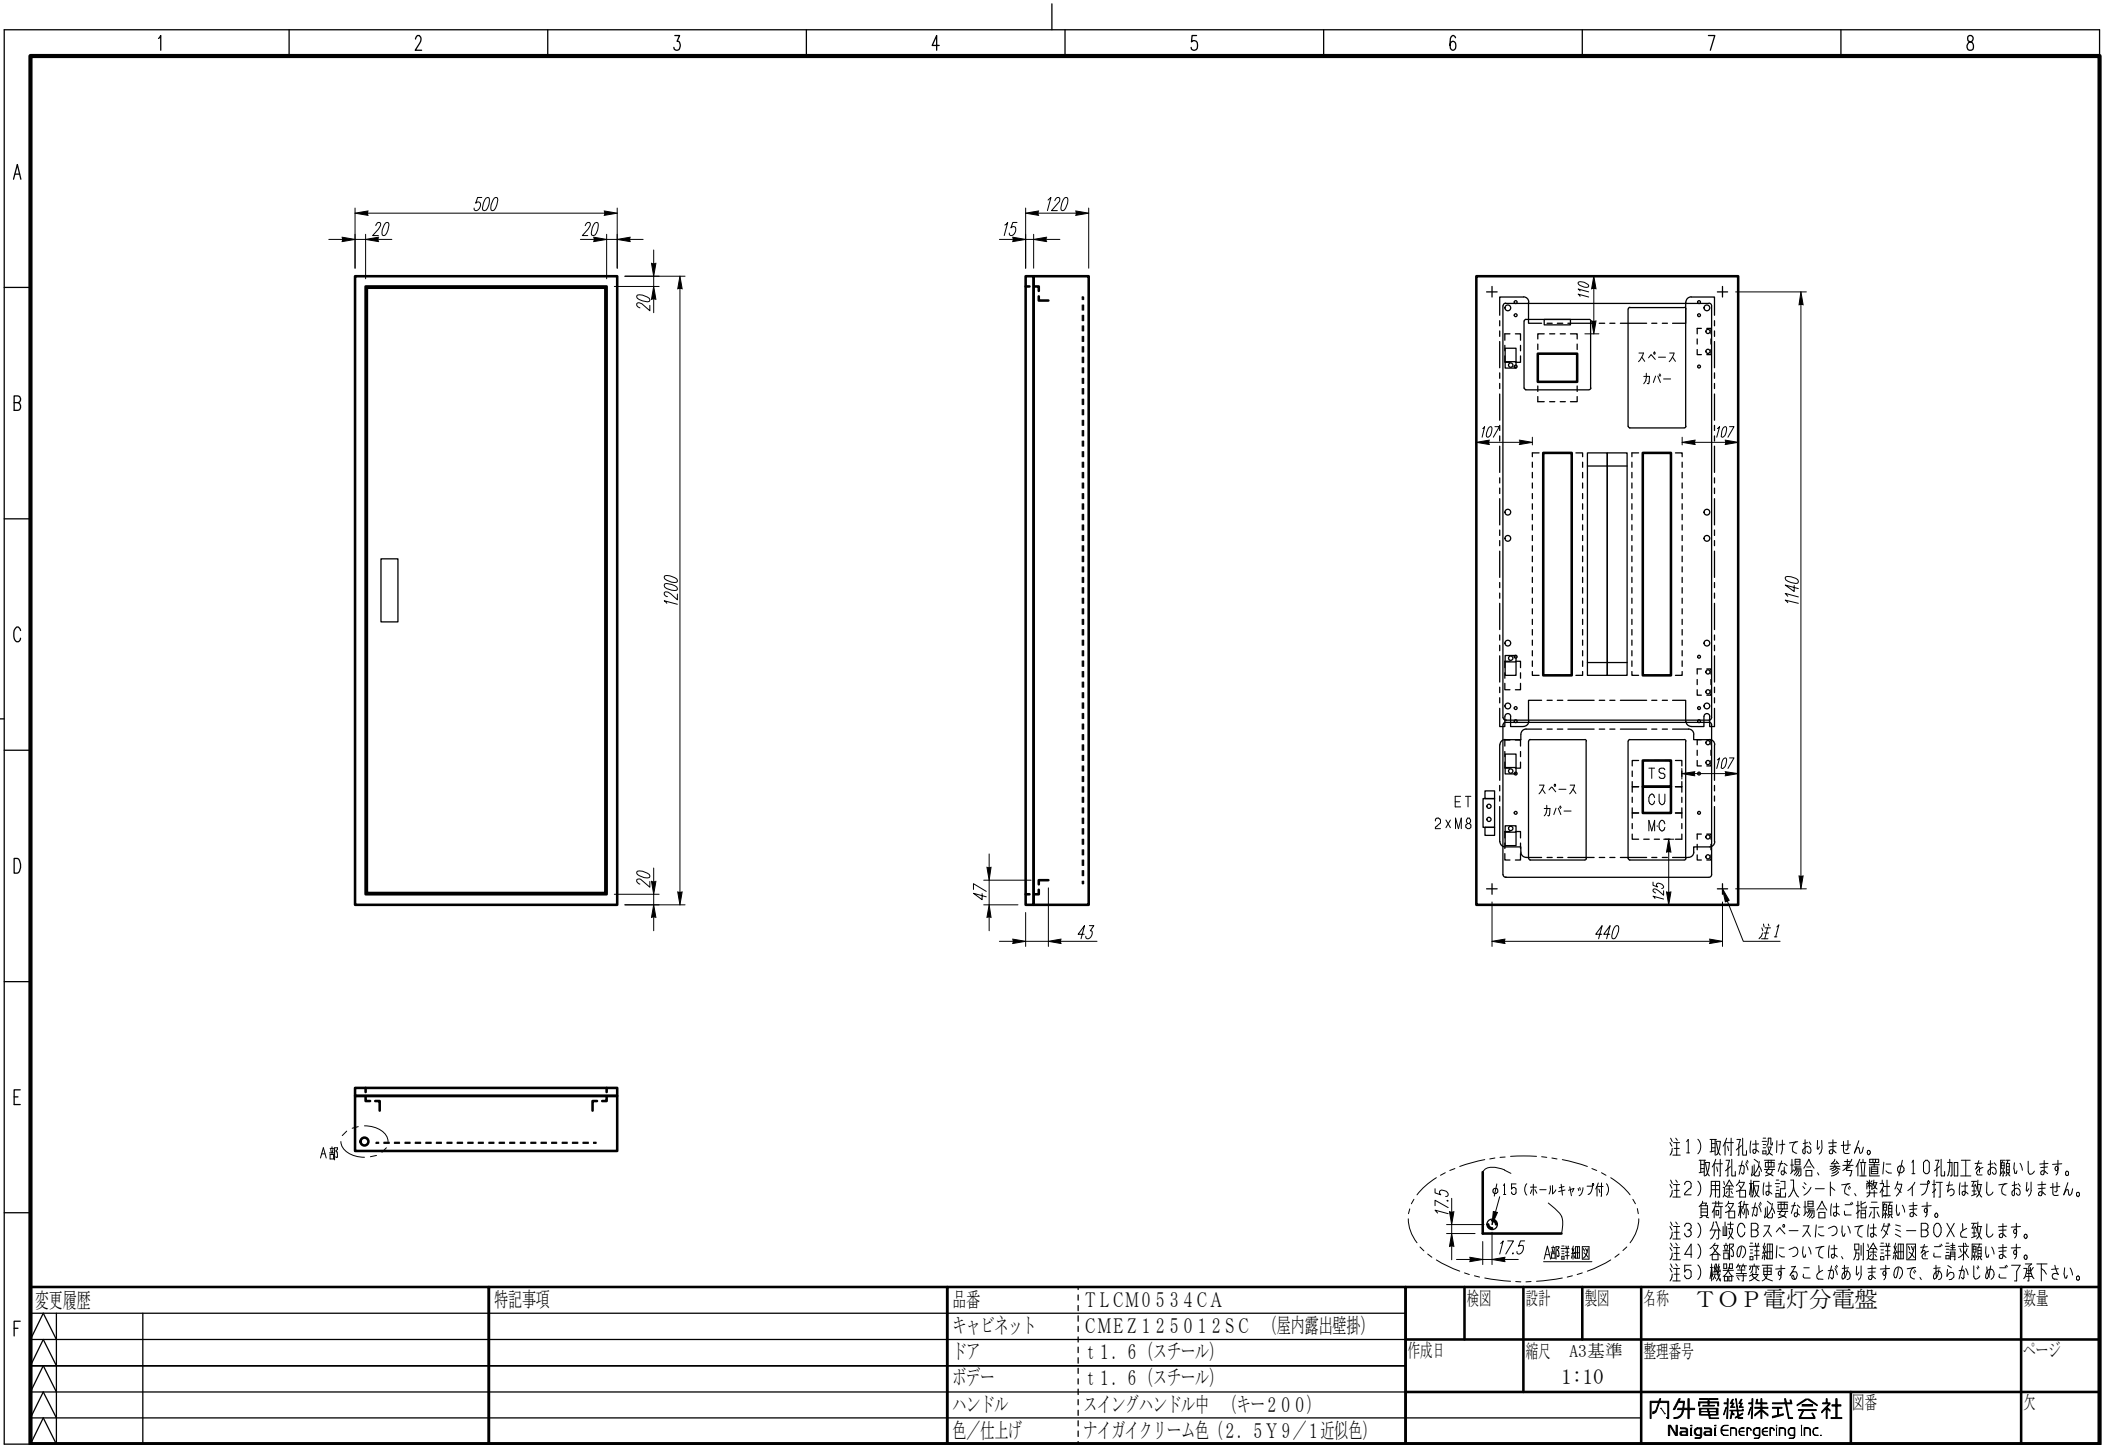

注1) 取付孔は設けておりません。  
取付孔が必要な場合、参考位置にφ10孔加工をお願いします。  
注2) 用途名板は記入シートで、弊社タイプ打ちは致しておりません。  
負荷名称が必要な場合はご指示願います。  
注3) 分岐CBスペースについてはダミーBOXと致します。  
注4) 各部の詳細については、別途詳細図をご請求願います。  
注5) 機器等変更することがありますので、あらかじめご了承下さい。

|   |      |  |      |        |                        |  |  |     |    |          |      |          |                        |      |
|---|------|--|------|--------|------------------------|--|--|-----|----|----------|------|----------|------------------------|------|
| F | 変更履歴 |  | 特記事項 | 品番     | TLCM0534CA             |  |  | 検図  | 設計 | 製図       | 名称   | TOP電灯分電盤 |                        | 数量   |
|   | △    |  |      | キャビネット | CMEZ125012SC (屋内露出壁掛)  |  |  |     |    |          |      |          |                        |      |
|   | △    |  |      | ドア     | t1.6 (スチール)            |  |  | 作成日 |    | 縮尺       | A3基準 | 整理番号     | ページ                    |      |
|   | △    |  |      | ボデー    | t1.6 (スチール)            |  |  |     |    |          |      |          |                        | 1:10 |
|   | △    |  |      | ハンドル   | スイングハンドル中 (キー200)      |  |  |     |    | 内外電機株式会社 | 図番   | 欠        |                        |      |
|   | △    |  |      | 色/仕上げ  | ナイガイクリーム色 (2.5Y9/1近似色) |  |  |     |    |          |      |          | Naigai Energering Inc. |      |

A

B

C

D

E

F


AC1φ3W 100/200V

mm<sup>2</sup>×3

NMCB3P  
50/50A  
(NF63-NCV)  
(7.5kA)


R0  
NO  
FX1  
5A

| 負荷名称 | 回路No. |
|------|-------|
|      | 1     |
|      | 3     |
|      | 5     |
|      | 7     |
|      | 9     |
|      | 11    |
|      | 13    |
|      | 15    |
|      | 17    |
|      | 19    |
|      | 21    |
|      | 23    |
|      | 25    |
|      | 27    |
|      | 29    |

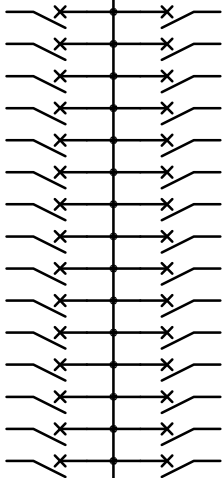

| 回路No. | 負荷名称 |
|-------|------|
| 2     |      |
| 4     |      |
| 6     |      |
| 8     |      |
| 10    |      |
| 12    |      |
| 14    |      |
| 16    |      |
| 18    |      |
| 20    |      |
| 22    |      |
| 24    |      |
| 26    |      |
| 28    |      |
| 30    |      |

| 負荷名称 | 回路No. |
|------|-------|
|      | 31    |
|      | 33    |

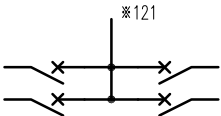


| 回路No. | 負荷名称 |
|-------|------|
| 32    |      |
| 34    |      |

| 型式    | 定格               | 数量 | 電圧(V) | 備考 |
|-------|------------------|----|-------|----|
| F52CN | CMCB2P1E 50/ 20A | 34 | 100   |    |

(お断り) 使用機器は予告なくメーカー・仕様など変更することがありますのであらかじめご了承ください。

注1) 凸印記入箇所はロックカバー付  
注2) 電圧、極数表示なきものは2P・1E・100V  
注3) 容量表示なきものは20A  
注4) 感度表示なきものは30mA

| 変更履歴 | 特記事項 | 品番      | TLCM0534CA | 検図  | 設計 | 製図 | 名称                                  |         |
|------|------|---------|------------|-----|----|----|-------------------------------------|---------|
| △    |      | シーケンス記号 |            |     |    |    |                                     |         |
| △    |      |         |            | 作成日 |    |    | 整理番号                                | ページ     |
| △    |      |         |            |     |    |    | 内外電機株式会社<br>Naigai Engineering Inc. | 図番<br>欠 |

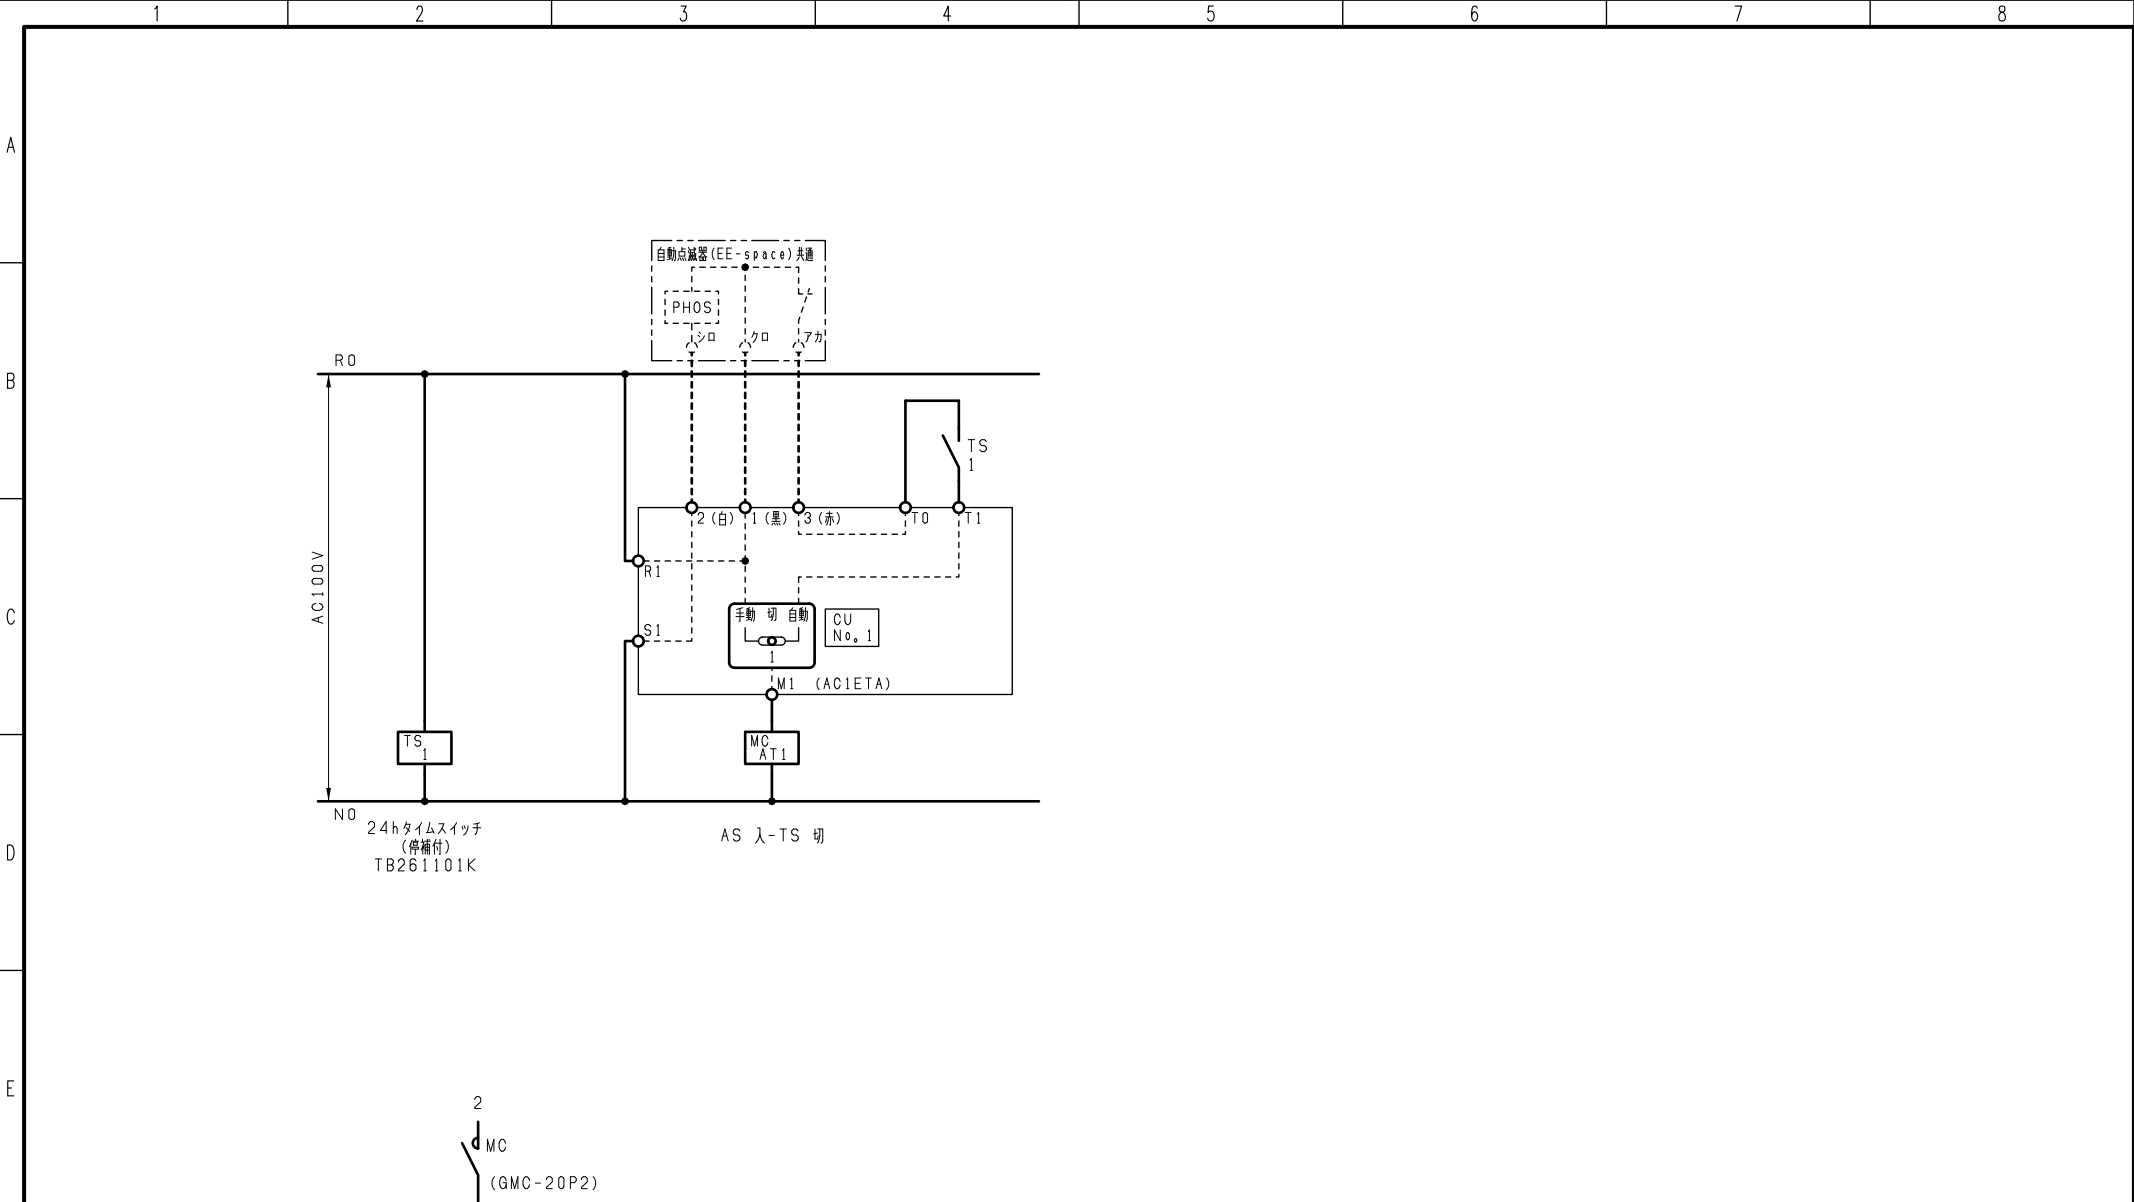

|   |  |      |      |         |     |    |    |                                     |         |
|---|--|------|------|---------|-----|----|----|-------------------------------------|---------|
| F |  | 変更履歴 | 特記事項 | 品番      | 検図  | 設計 | 製図 | 名称                                  |         |
|   |  |      |      | シーケンス記号 |     |    |    |                                     |         |
|   |  |      |      |         | 作成日 |    |    | 整理番号                                | ページ     |
|   |  |      |      |         |     |    |    | 内外電機株式会社<br>Naigai Engineering Inc. | 図番<br>欠 |