


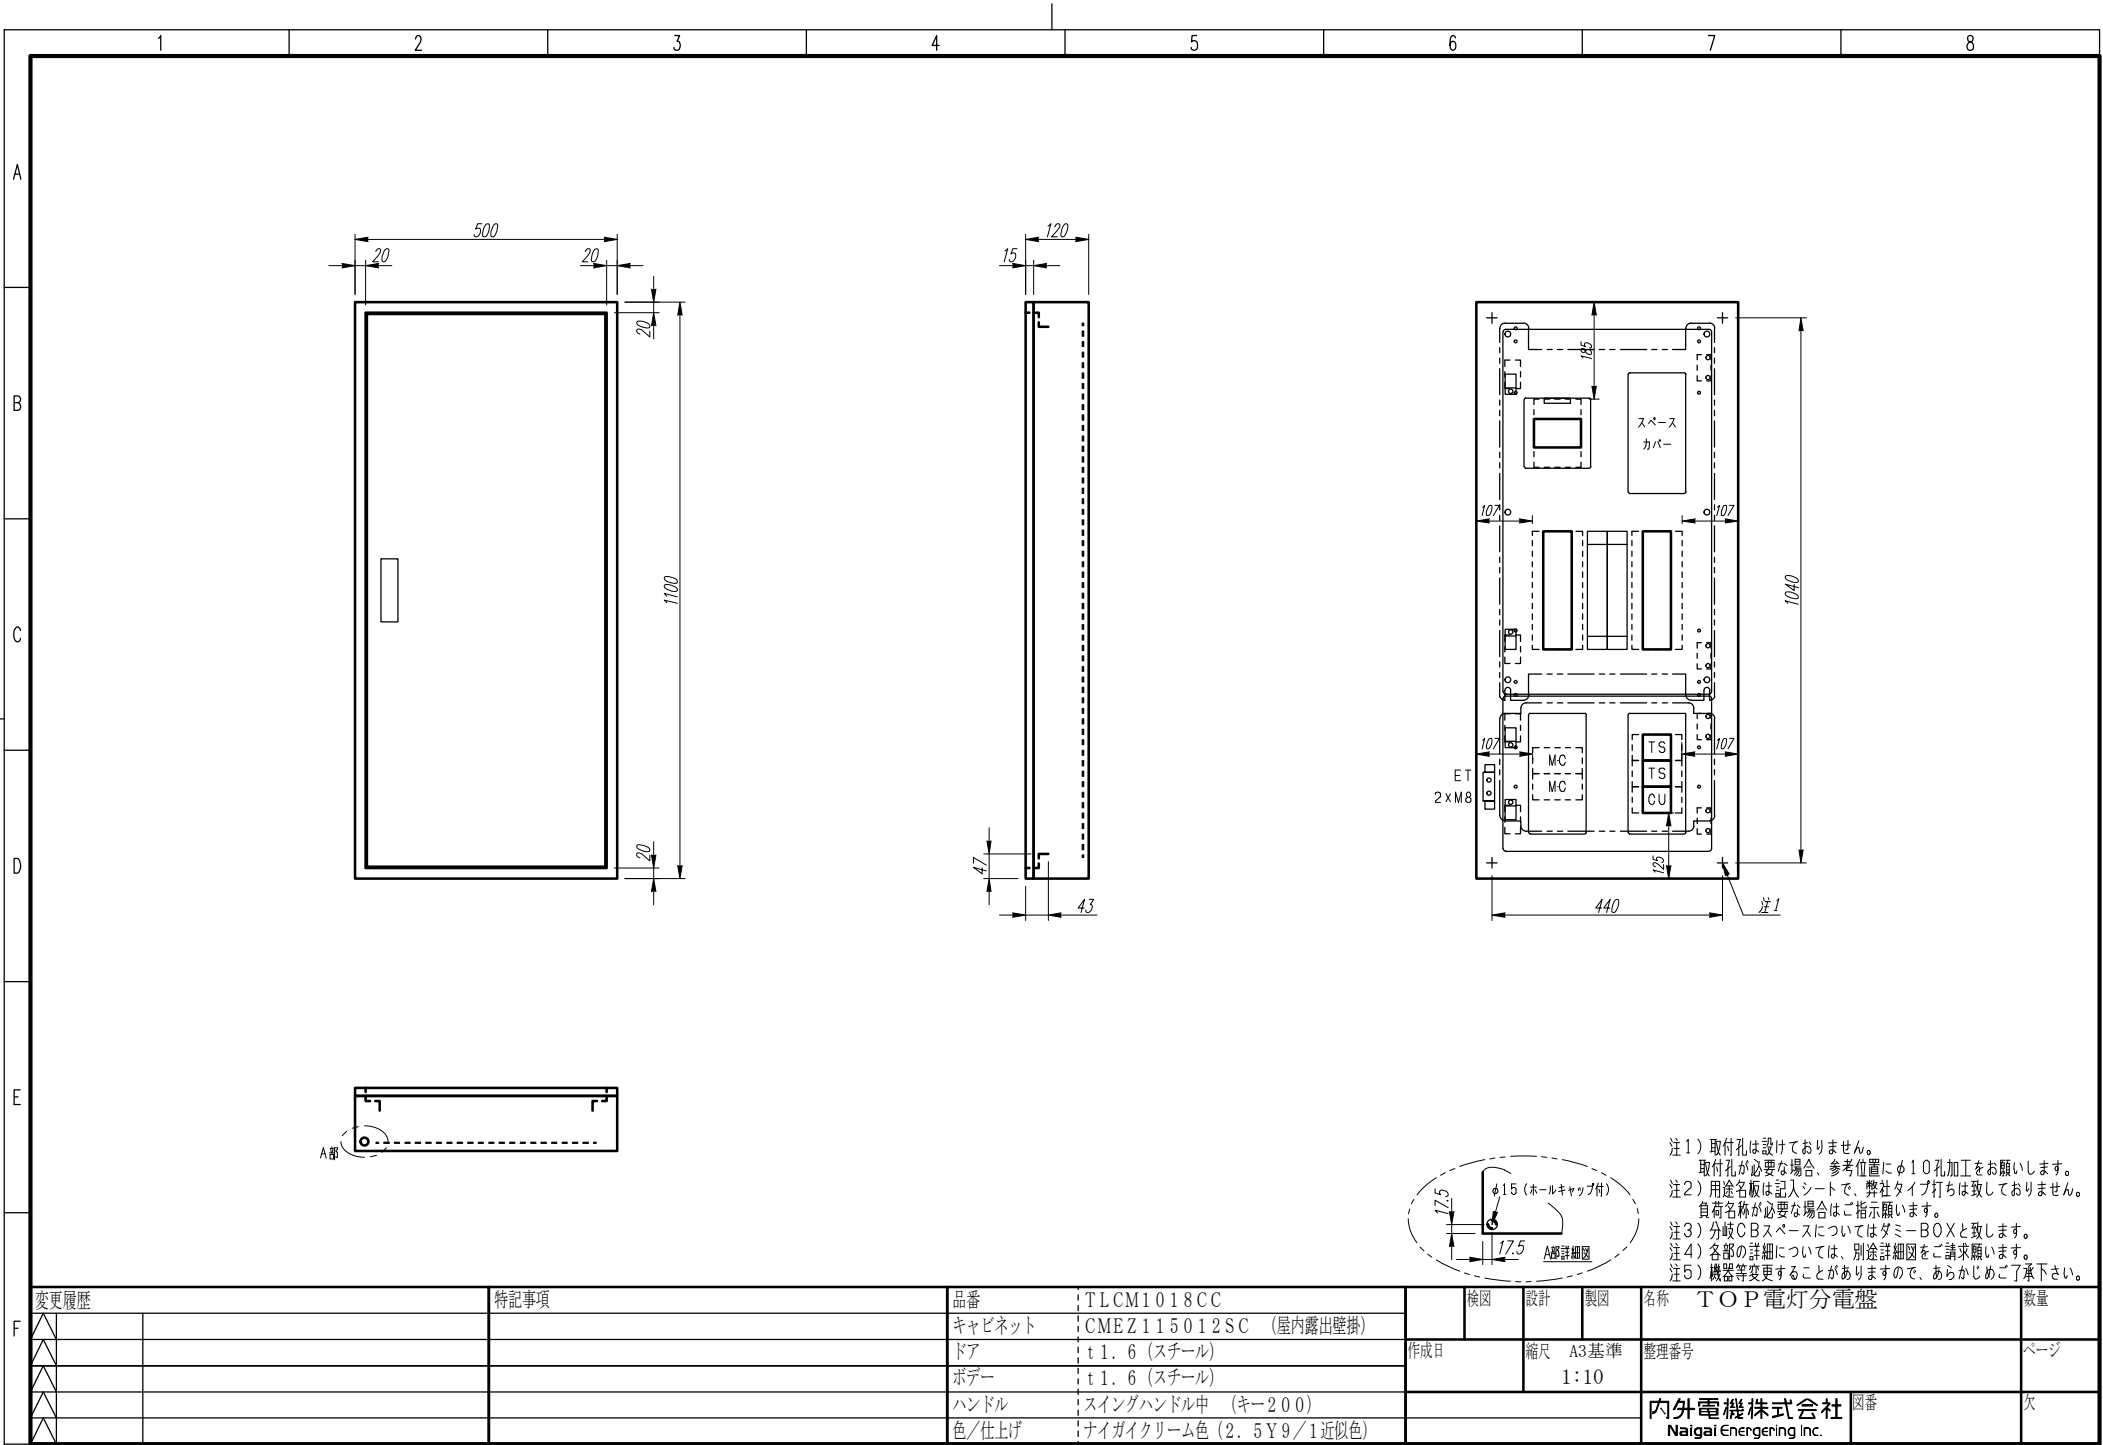

注1) 取付孔は設けておりません。
取付孔が必要な場合、参考位置にφ10孔加工をお願いします。
注2) 用途名板は記入シートで、弊社タイプ打ちは致しておりません。
負荷名称が必要な場合はご指示願います。
注3) 分岐CBスペースについてはダミーBOXと致します。
注4) 各部の詳細については、別途詳細図をご請求願います。
注5) 機器等変更することがありますので、あらかじめご了承下さい。

F	変更履歴		特記事項	品番	TLCM1018CC		検図	設計	製図	名称 TOP電灯分電盤		数量
	△			キャビネット	CMEZ115012SC (屋内露出壁掛)							
	△			ドア	t1.6 (スチール)		作成日	縮尺 A3基準 1:10	整理番号	ページ		
	△			ボデー	t1.6 (スチール)							
	△			ハンドル	スイングハンドル中 (キー200)		内外電機株式会社 Naigai Energering Inc.		図番	欠		
	△			色/仕上げ	ナイガイクリーム色 (2.5Y9/1近似色)							

A


B

C

D

E

F

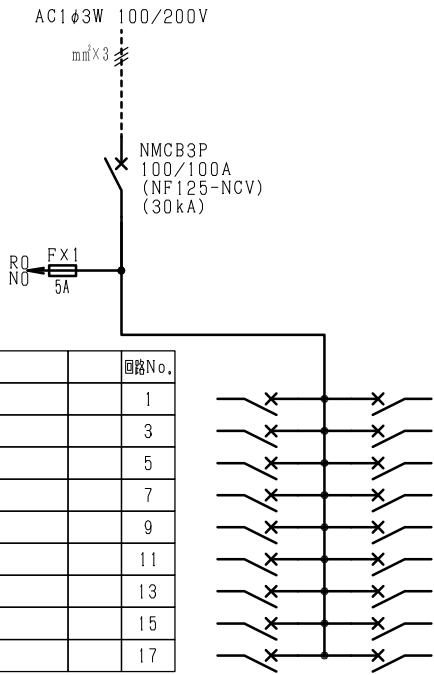

負荷名称	回路No.
	1
	3
	5
	7
	9
	11
	13
	15
	17


回路No.	負荷名称
2	
4	
6	
8	
10	
12	
14	
16	
18	

型式	定格	数量	電圧(V)	備考
F52CN	CMCB2P1E 50/ 20A	18	100	

(お断り) 使用機器は予告なくメーカー・仕様など変更することがありますのであらかじめご了承ください。

注1) 凸印記入箇所はロックカバー付
注2) 電圧、極数表示なきものは2P・1E・100V
注3) 容量表示なきものは20A
注4) 感度表示なきものは30mA

変更履歴		特記事項	品番	TLCM1018CC	検図	設計	製図	名称	
△			シーケンス記号						
△					作成日			整理番号	ページ
△									
△								内外電機株式会社 Naigai Engineering Inc.	図番 欠

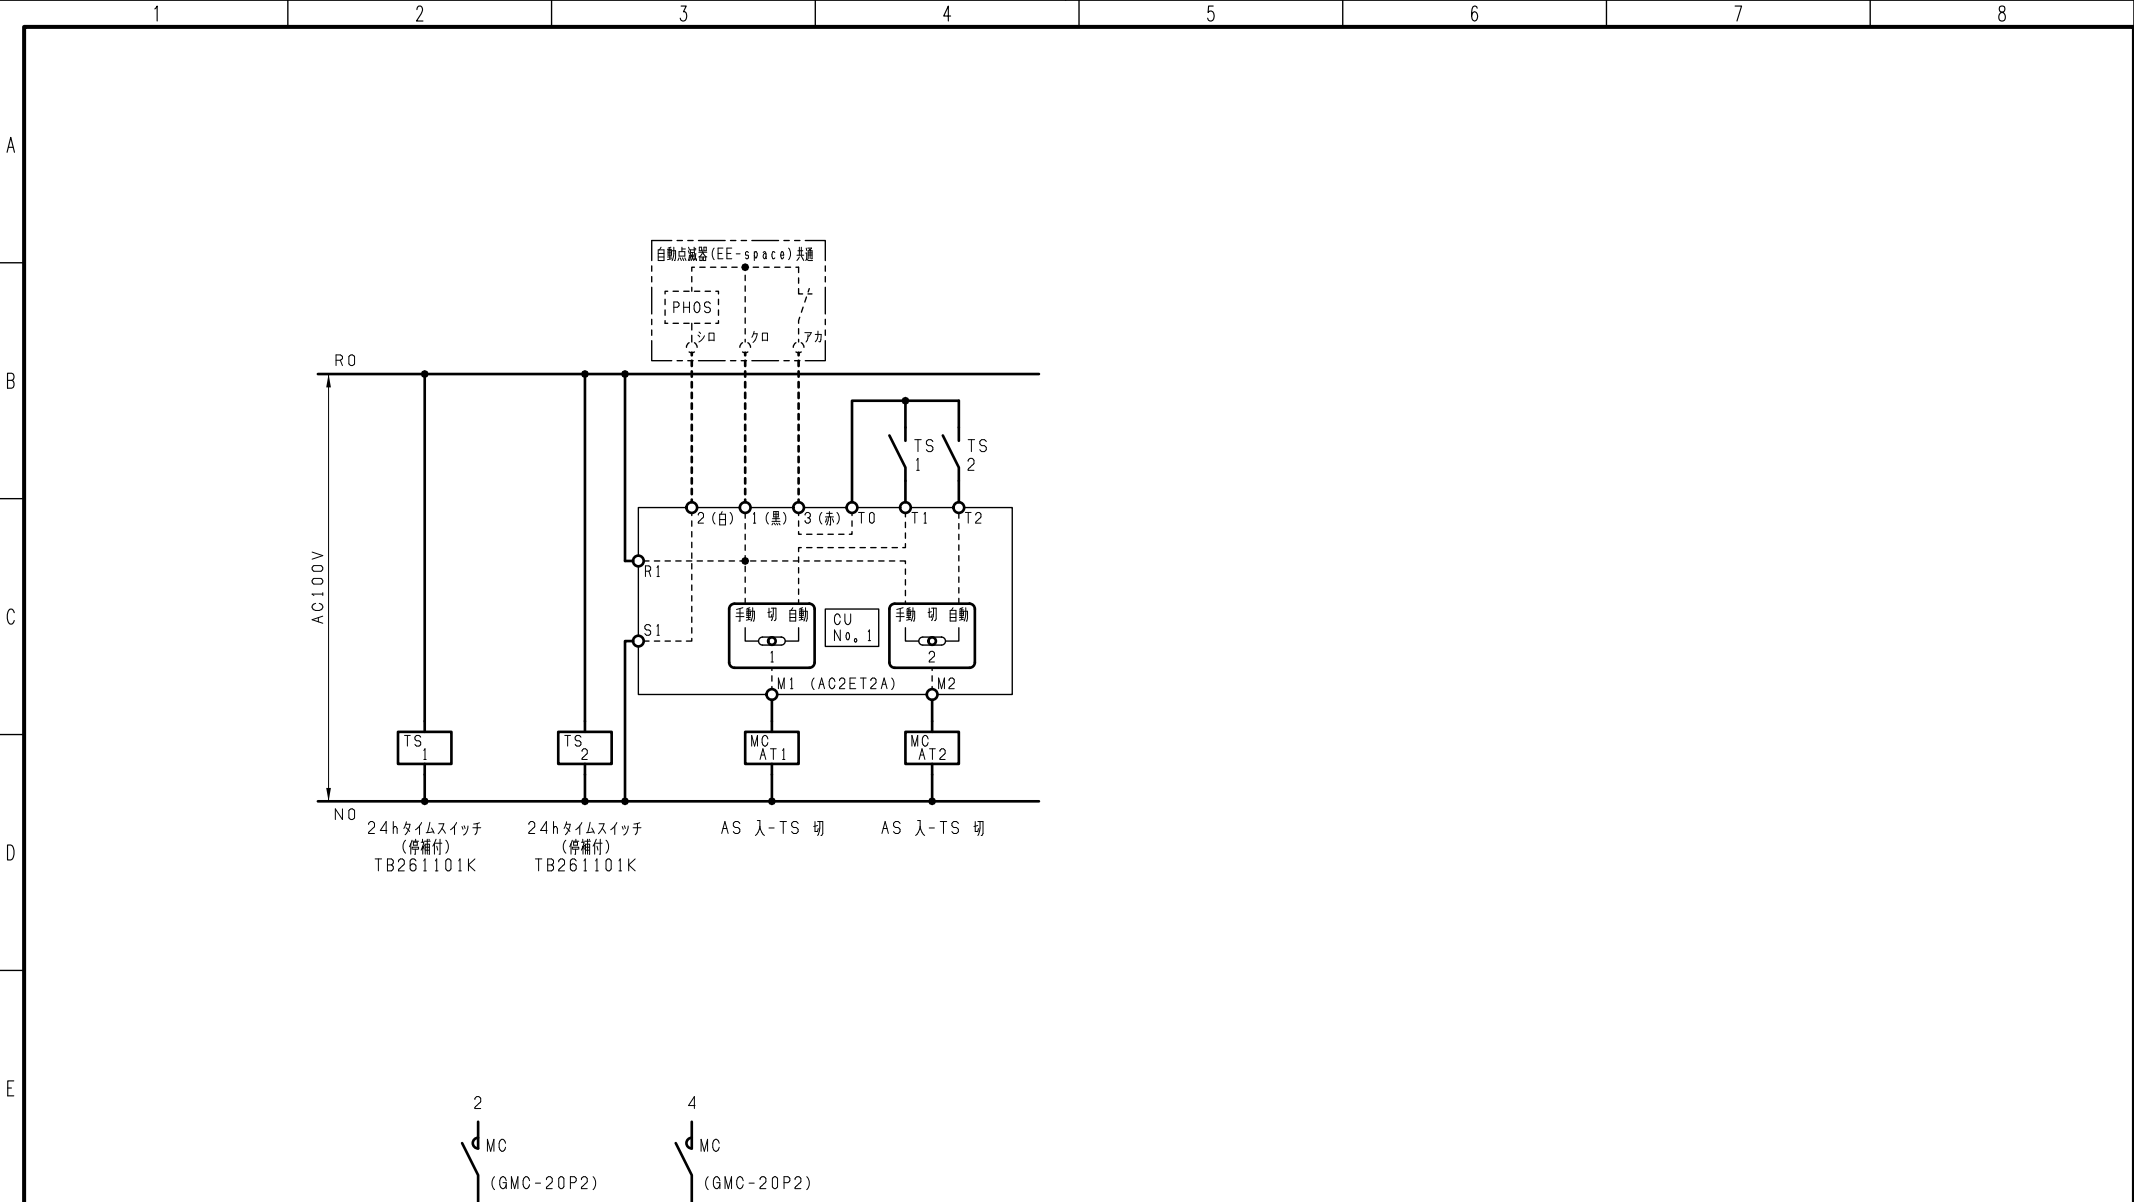

注1) 1, 2, 3の端子記号は
外部自動点滅器 (EESwitch) 接続用です。

F	変更履歴		特記事項		品番		検図	設計	製図	名称	
	△				シーケンス記号						
	△						作成日			整理番号	ページ
	△									内外電機株式会社 Naigai Engineering Inc.	図番 欠