


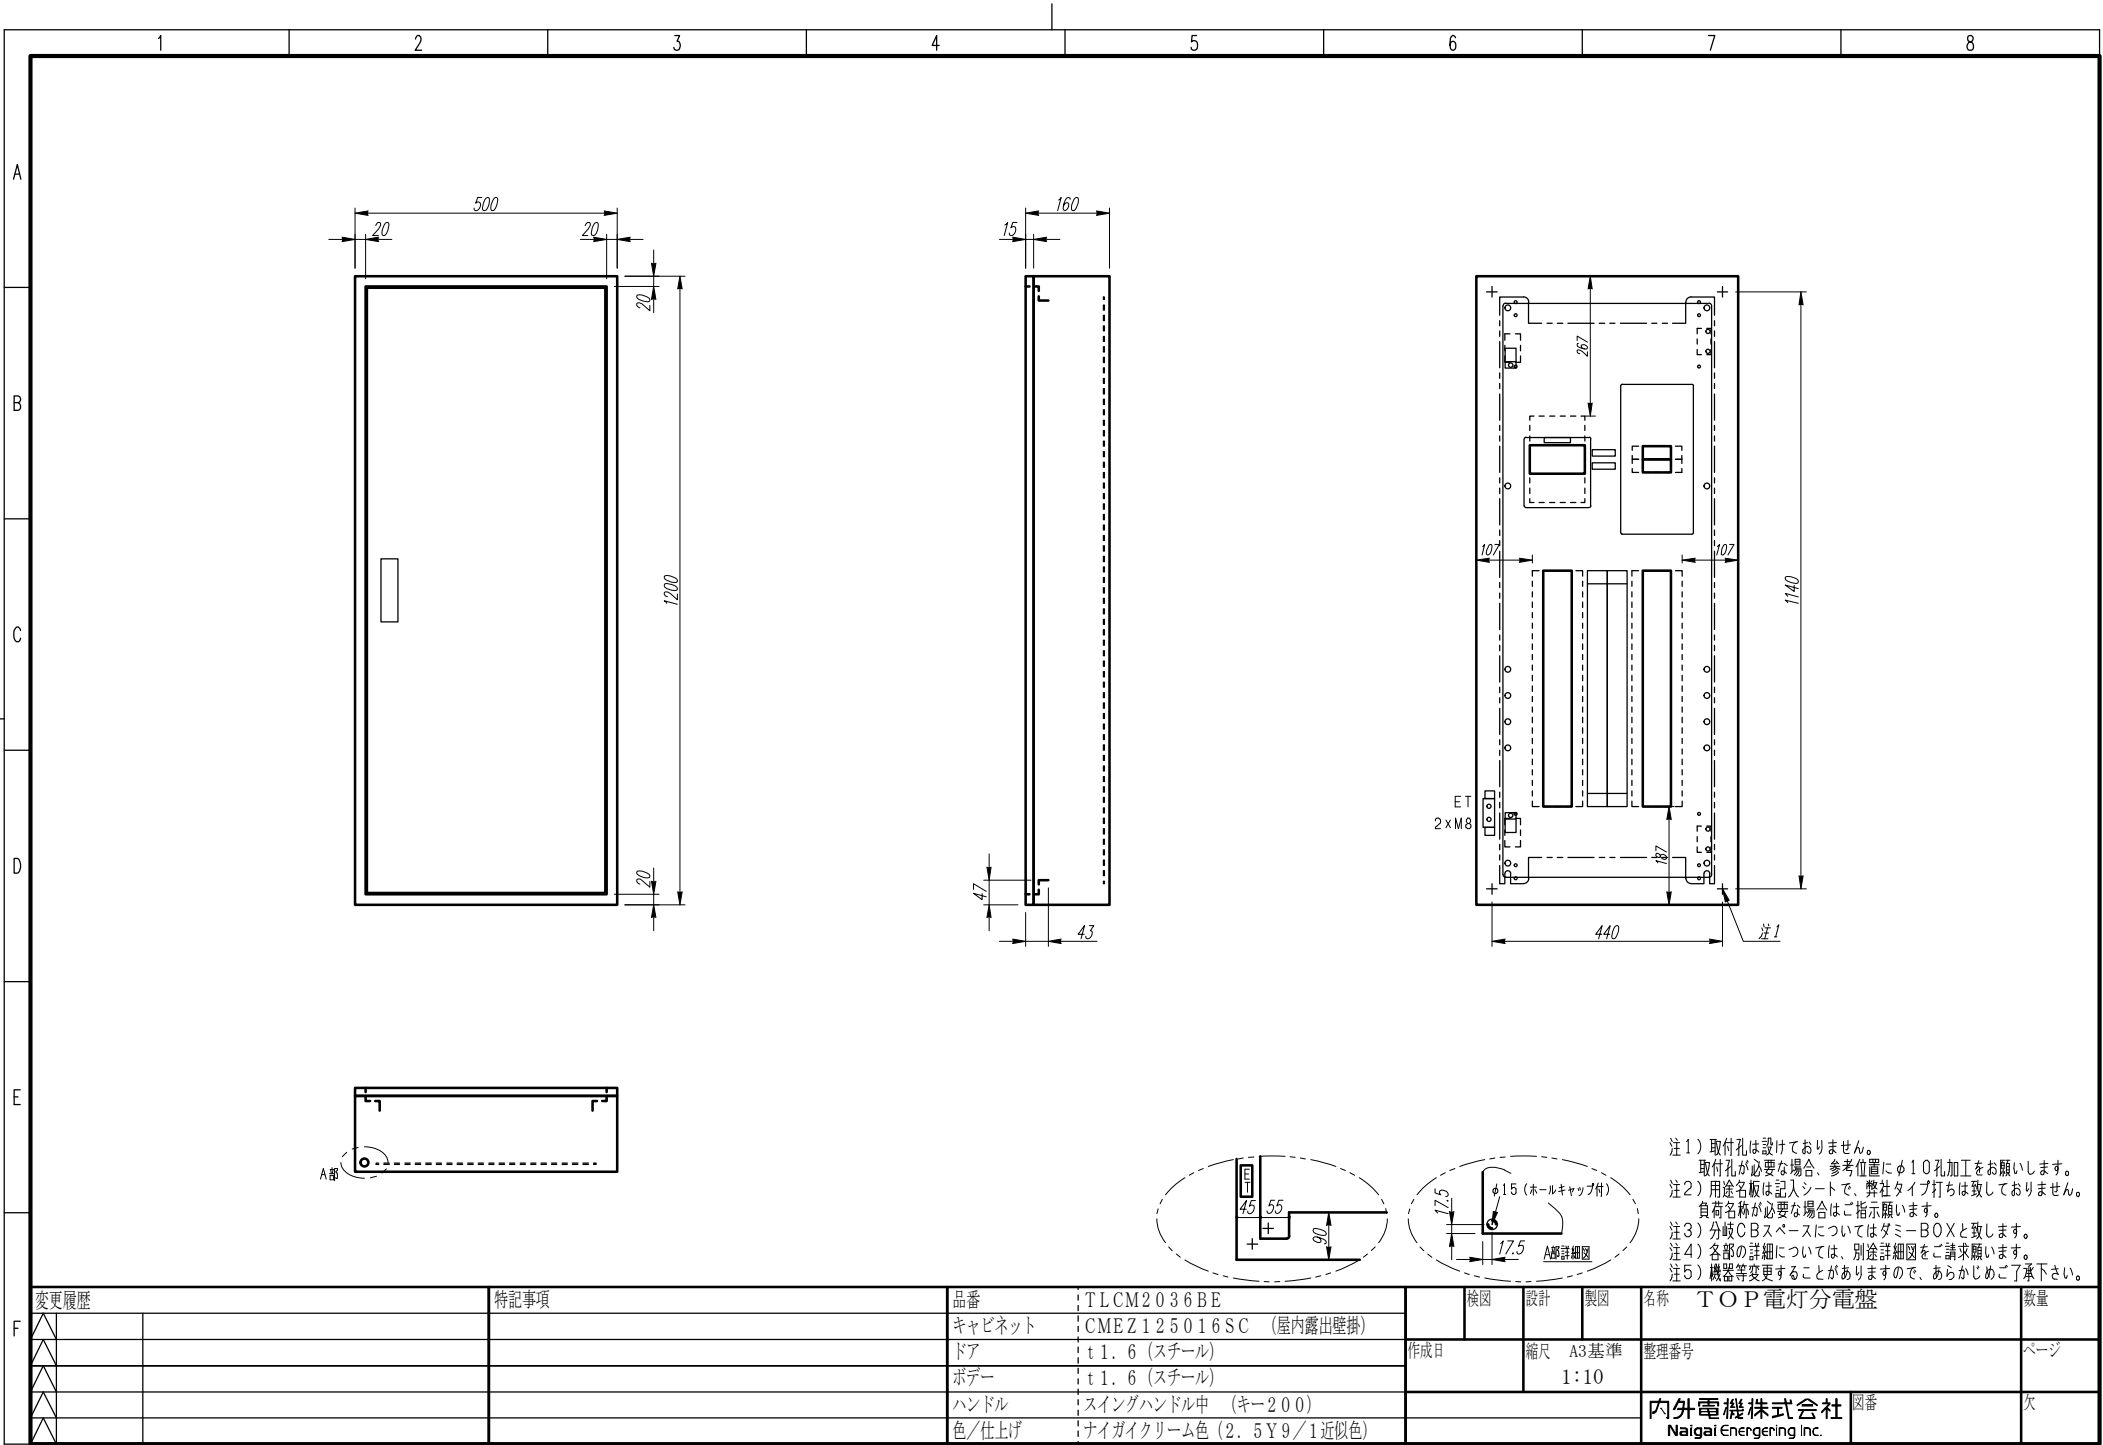

注1) 取付孔は設けておりません。
取付孔が必要な場合、参考位置にφ10孔加工をお願いします。
注2) 用途名板は記入シートで、弊社タイプ打ちは致しておりません。
負荷名称が必要な場合はご指示願います。
注3) 分岐CBスペースについてはダミーBOXと致します。
注4) 各部の詳細については、別途詳細図をご請求願います。
注5) 機器等変更することがありますので、あらかじめご了承下さい。

F	変更履歴		特記事項	品番	TLCM2036BE		検図	設計	製図	名称 TOP電灯分電盤		数量
	△			キャビネット	CMEZ125016SC (屋内露出壁掛)							
	△			ドア	t1.6 (スチール)		作成日		縮尺 A3基準 1:10	整理番号	ページ	
	△			ボデー	t1.6 (スチール)							
	△			ハンドル	スイングハンドル中 (キー200)				内外電機株式会社 Naigai Energening Inc.	図番	欠	
	△			色/仕上げ	ナイガイクリーム色 (2.5Y9/1近似色)							

A

B

C

D

E

F


AC1φ3W 100/200V

mm²×3

NMCB3P
225/200A
(NF250-NCV)
(36kA)


回路No.		負荷名称
01		
02		

負荷名称		回路No.
		31
		33
		35

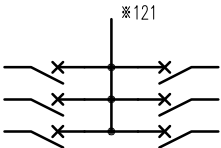

回路No.		負荷名称
32		
34		
36		

負荷名称		回路No.
		1
		3
		5
		7
		9
		11
		13
		15
		17
		19
		21
		23
		25
		27
		29

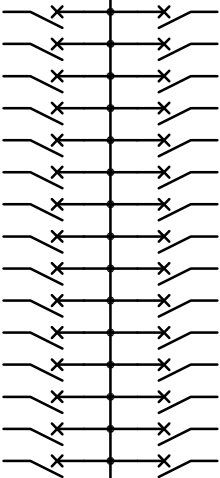

回路No.		負荷名称
2		
4		
6		
8		
10		
12		
14		
16		
18		
20		
22		
24		
26		
28		
30		

型式	定格	数量	電圧(V)	備考
F52CN	CMCB2P1E 50/ 20A	38	100	

(お断り) 使用機器は予告なくメーカー・仕様など変更することがありますのであらかじめご了承ください。

注1) 凸印記入箇所はロックカバー付
注2) 電圧、極数表示なきものは2P・1E・100V
注3) 容量表示なきものは20A
注4) 感度表示なきものは30mA

変更履歴	特記事項	品番	TLCM2036BE	検図	設計	製図	名称	
△		シーケンス記号						
△				作成日			整理番号	ページ
△							内外電機株式会社 Naigai Engineering Inc.	図番 欠
△								