


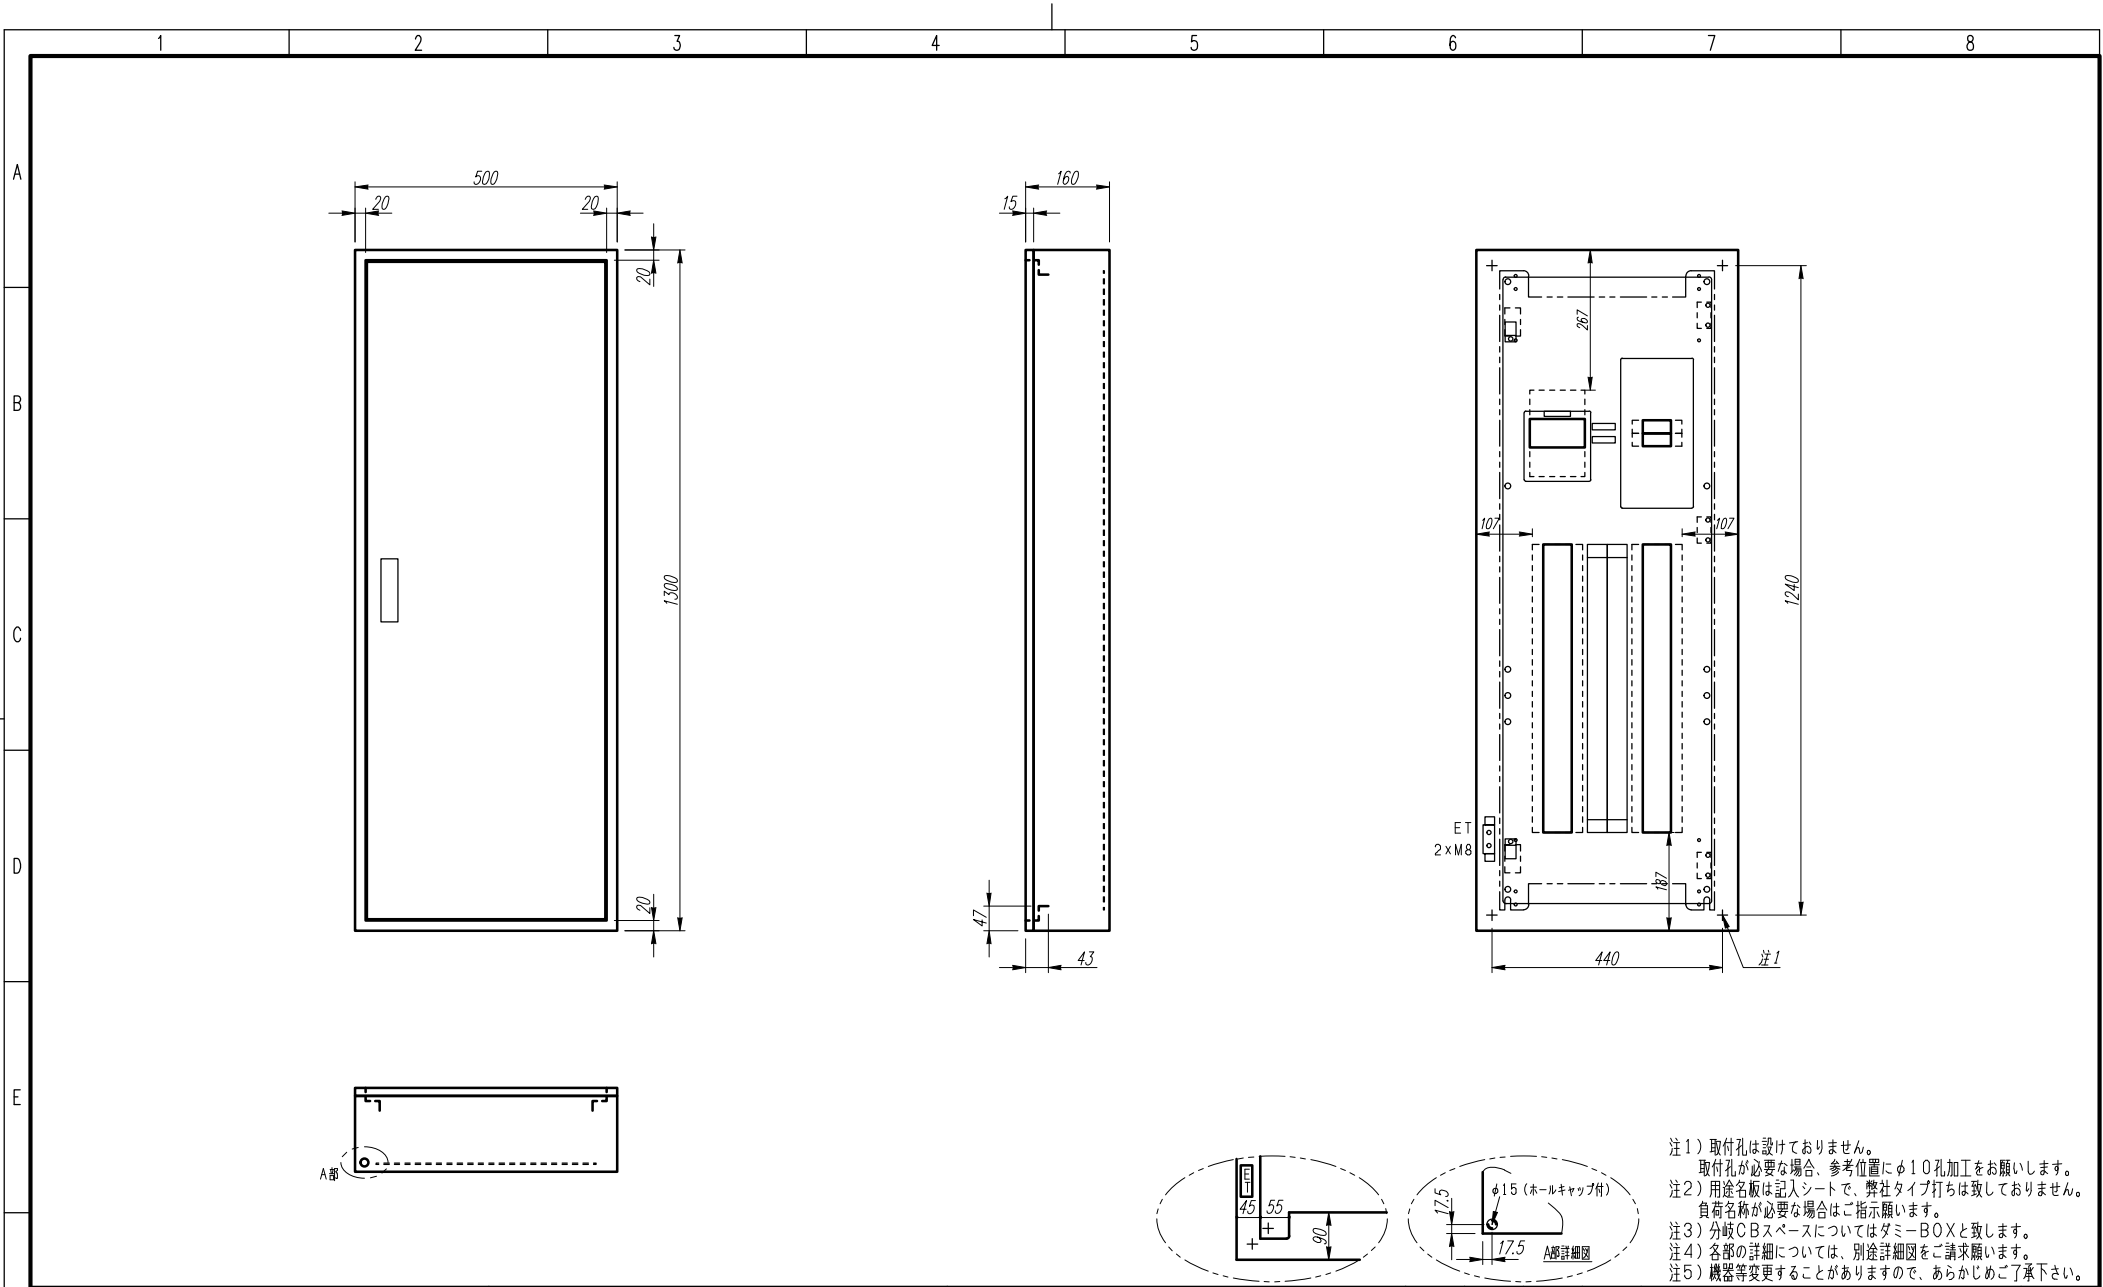

注1) 取付孔は設けておりません。
取付孔が必要な場合、参考位置にφ10孔加工をお願いします。
注2) 用途名板は記入シートで、弊社タイプ打ちは致しておりません。
負荷名称が必要な場合はご指示願います。
注3) 分岐CBスペースについてはダミーBOXと致します。
注4) 各部の詳細については、別途詳細図をご請求願います。
注5) 機器等変更することがありますので、あらかじめご了承下さい。

F	変更履歴		特記事項	品番	TLCM2544BE	検図	設計	製図	名称	TOP電灯分電盤	数量
	△			キャビネット	CMEZ135016SC (屋内露出壁掛)				整理番号		ページ
	△			ドア	t1.6 (スチール)				作成日	縮尺 A3基準 1:10	
	△			ボデー	t1.6 (スチール)						
	△			ハンドル	スイングハンドル中 (キー200)				内外電機株式会社 Naigai Energering Inc.	図番	欠
				色/仕上げ	ナイガイクリーム色 (2.5Y9/1近似色)						

A

B

C

D

E

F

AC1φ3W 100/200V

mm²×3


NMCB3P
250/250A
(NF250-NCV)
(36kA)

回路No.		負荷名称
01		
02		

負荷名称		回路No.
		1
		3
		5
		7
		9
		11
		13
		15
		17
		19
		21
		23
		25
		27
		29

回路No.		負荷名称
2		
4		
6		
8		
10		
12		
14		
16		
18		
20		
22		
24		
26		
28		
30		

負荷名称		回路No.
		31
		33
		35
		37
		39
		41
		43

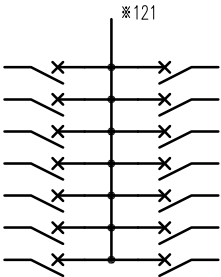

回路No.		負荷名称
32		
34		
36		
38		
40		
42		
44		

型式	定格	数量	電圧(V)	備考
F52CN	CMCB2P1E 50/ 20A	46	100	

(お断り) 使用機器は予告なくメーカー・仕様など変更することがありますのであらかじめご了承ください。

注1) 凸印記入箇所はロックカバー付
注2) 電圧、極数表示なきものは2P・1E・100V
注3) 容量表示なきものは20A
注4) 感度表示なきものは30mA

変更履歴	特記事項		品番	TLCM2544BE	検図	設計	製図	名称	
			シーケンス記号		作成日		整理番号		ページ
							内外電機株式会社 Naigai Engineering Inc.		図番 欠