


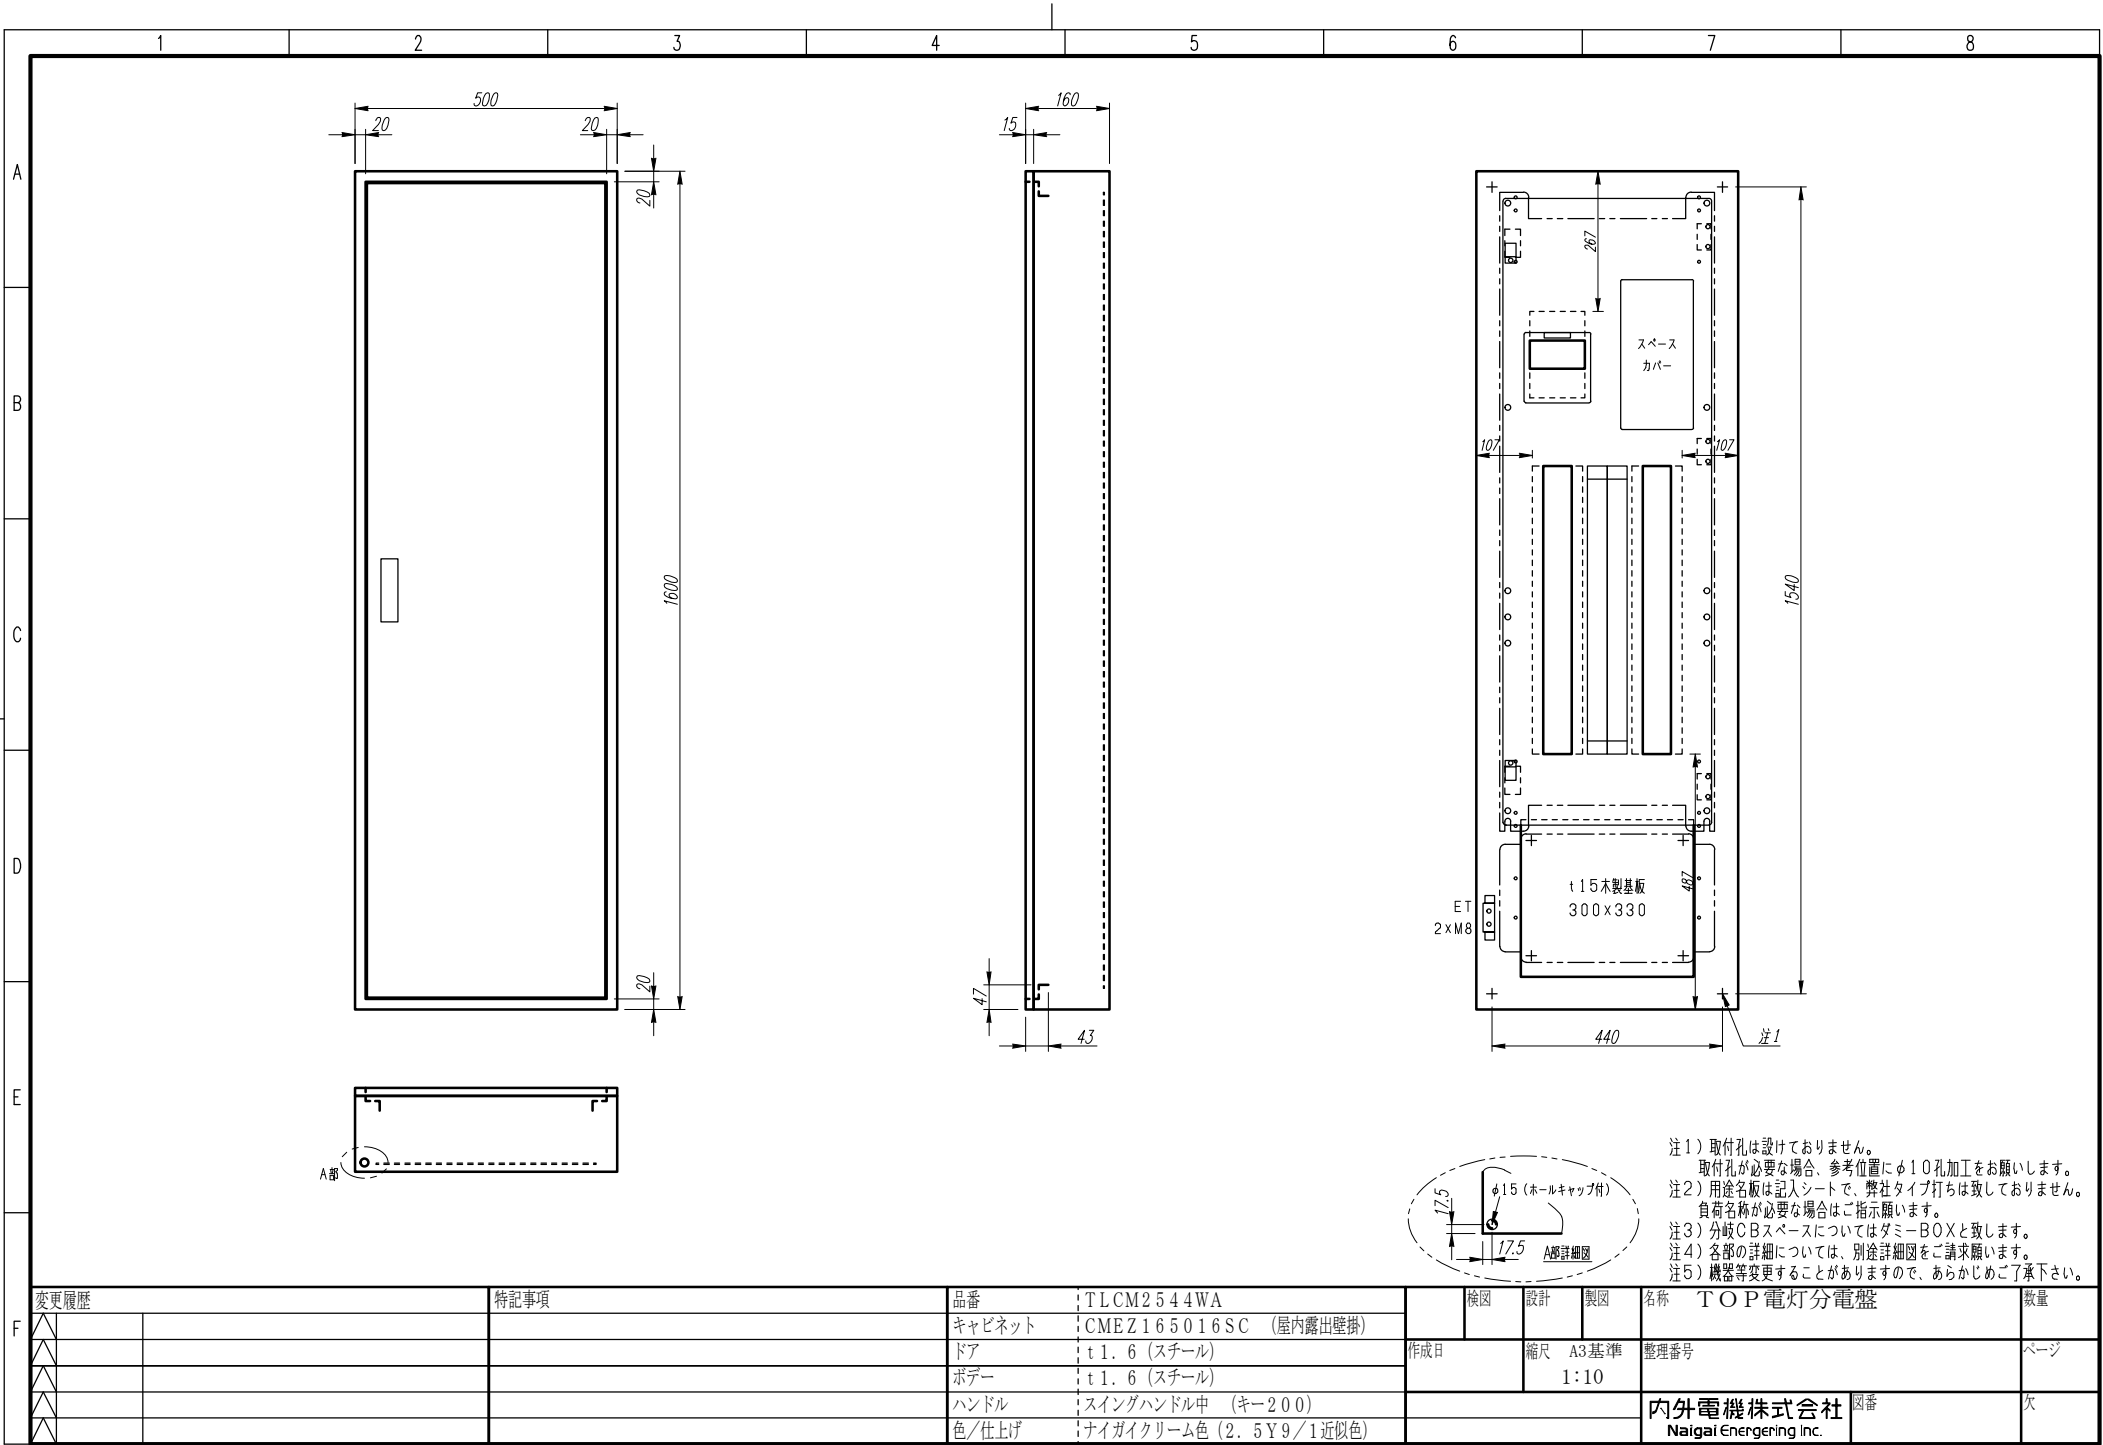

F	変更履歴			特記事項	品番	TLCM2544WA			検図	設計	製図	名称	TOP電灯分電盤		数量
	△				キャビネット	CMEZ165016SC (屋内露出壁掛)									
	△				ドア	t1.6 (スチール)			作成日	縮尺	A3基準 1:10	整理番号	ページ		
	△				ボデー	t1.6 (スチール)									
	△				ハンドル	スイングハンドル中 (キー200)			内外電機株式会社 Naigai Energening Inc.		図番	欠			
	△				色/仕上げ	ナイガイクリーム色 (2.5Y9/1近似色)									

A

B

C

D

E


F

AC1φ3W 100/200V

mm²×3


NMCB3P
250/250A
(NF250-NCV)
(36kA)

負荷名称	回路No.
	1
	3
	5
	7
	9
	11
	13
	15
	17
	19
	21
	23
	25
	27
	29

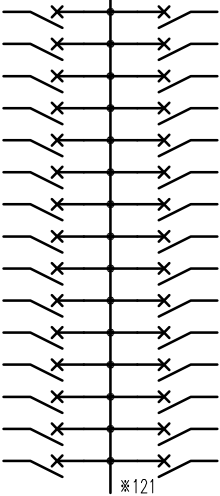

回路No.	負荷名称
2	
4	
6	
8	
10	
12	
14	
16	
18	
20	
22	
24	
26	
28	
30	

負荷名称	回路No.
	31
	33
	35
	37
	39
	41
	43

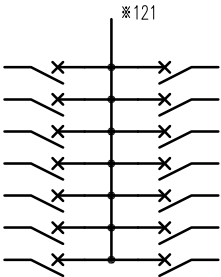

回路No.	負荷名称
32	
34	
36	
38	
40	
42	
44	

型式	定格	数量	電圧(V)	備考
F52CN	CMCB2P1E 50/ 20A	44	100	

(お断り) 使用機器は予告なくメーカー・仕様など変更することがありますのであらかじめご了承ください。

注1) 凸印記入箇所はロックカバー付
注2) 電圧、極数表示なきものは2P・1E・100V
注3) 容量表示なきものは20A
注4) 感度表示なきものは30mA

変更履歴	特記事項	品番	TLCM2544WA	検図	設計	製図	名称	
△		シーケンス記号						
△				作成日			整理番号	ページ
△							内外電機株式会社 Naigai Engineering Inc.	図番 欠