


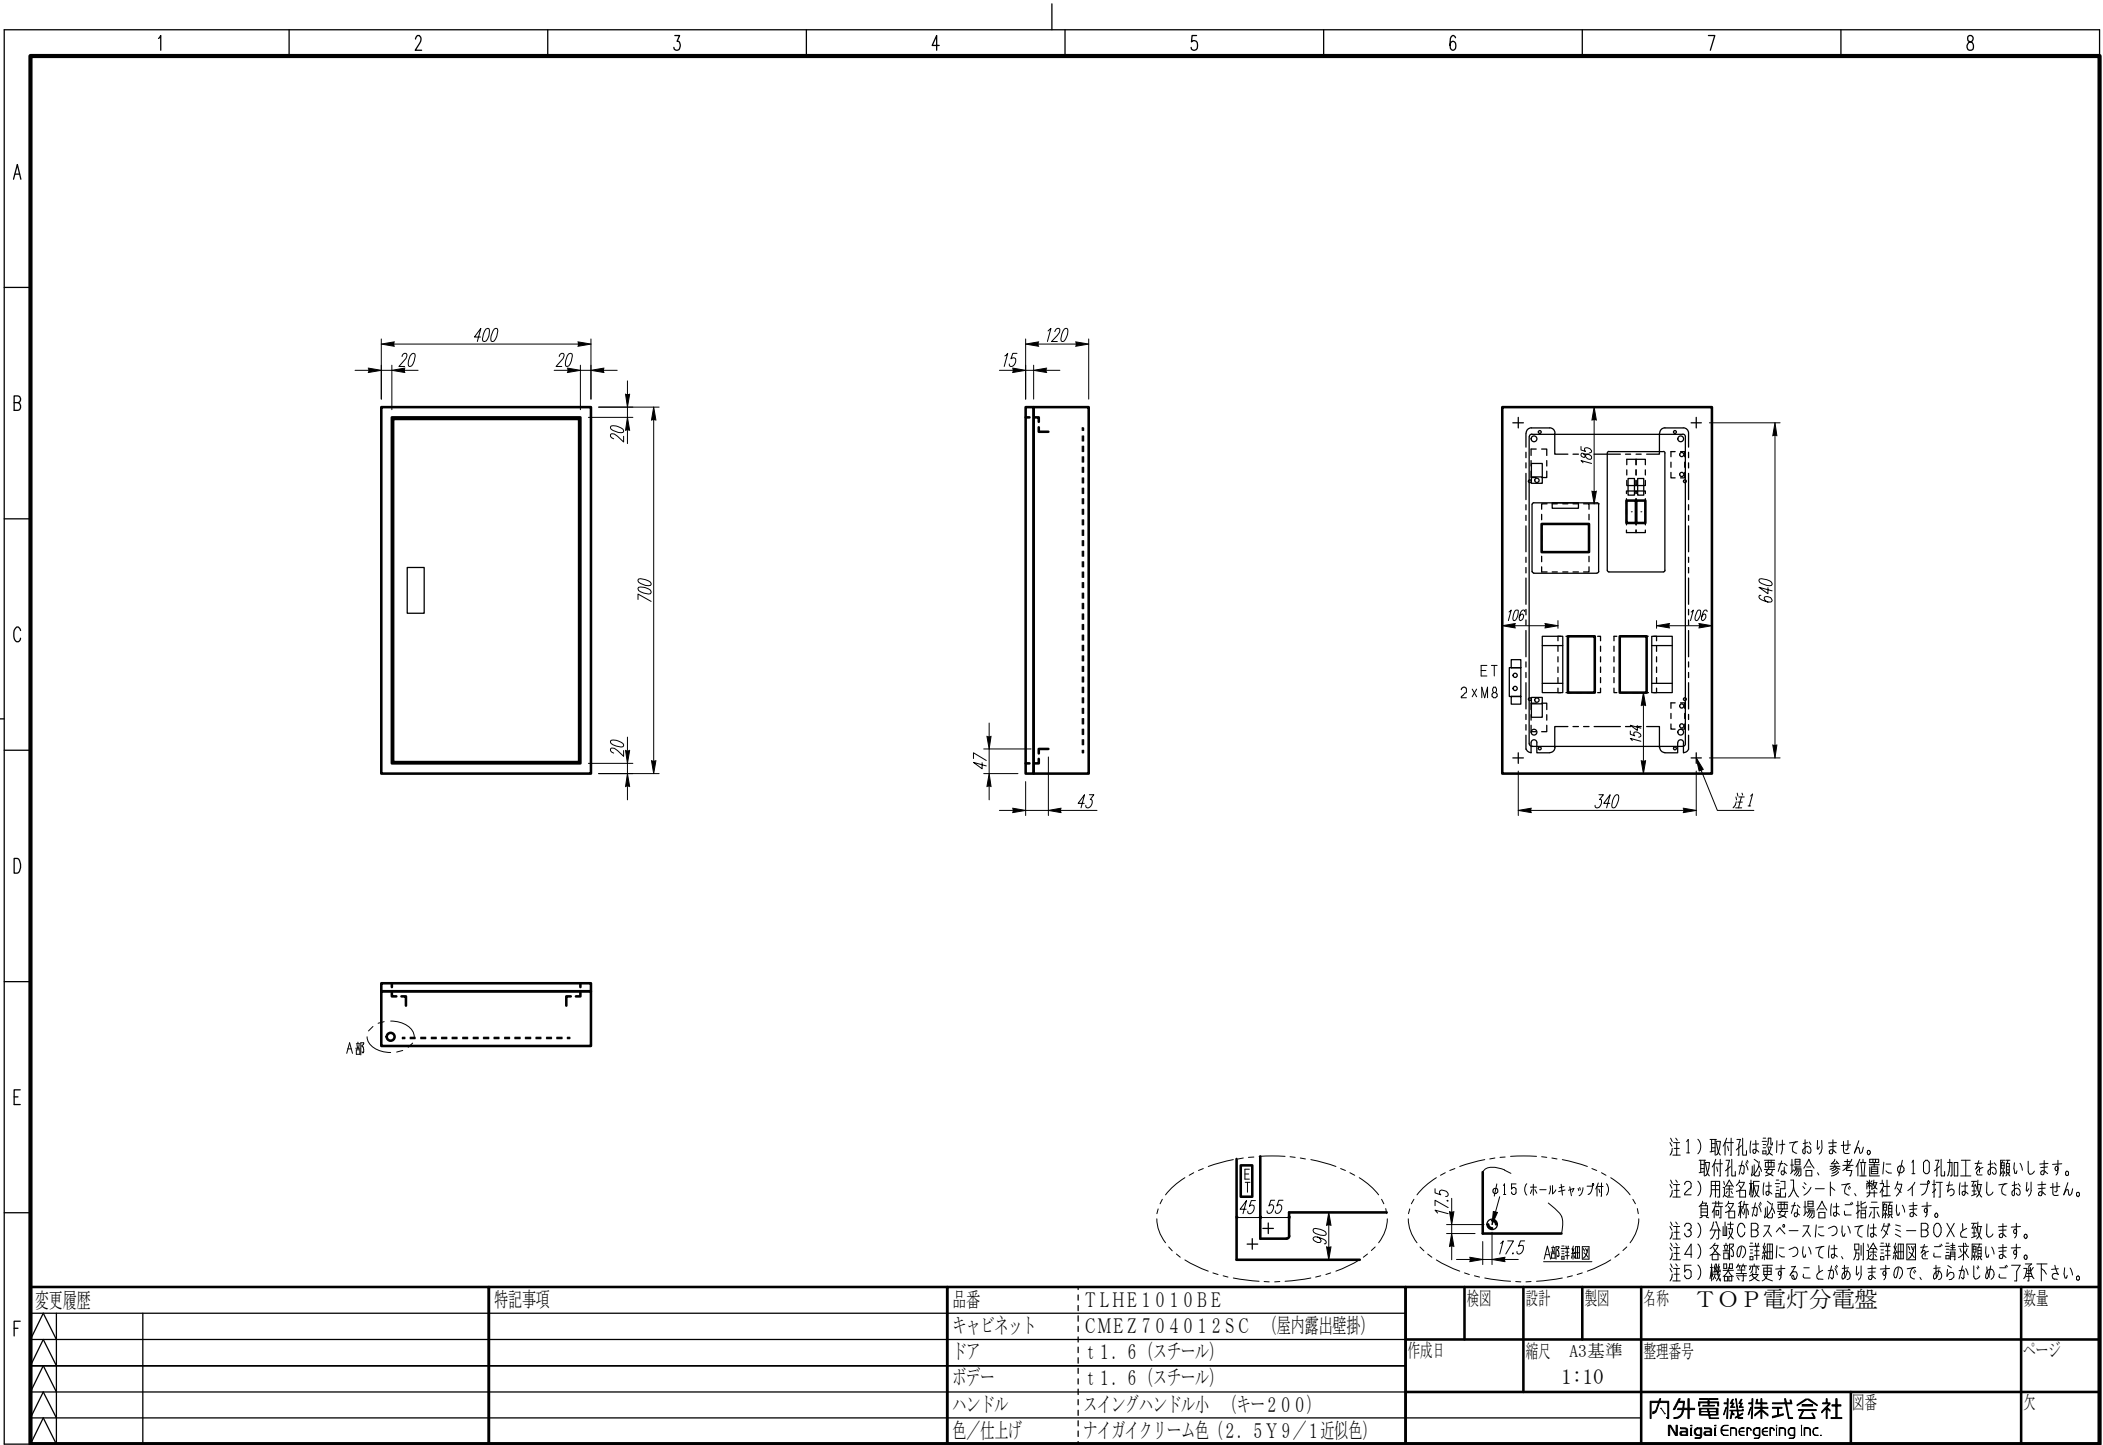

F	変更履歴		特記事項	品番	TLHE1010BE		検図	設計	製図	名称 TOP電灯分電盤		数量
	△			キャビネット	CMEZ704012SC (屋内露出壁掛)							
	△			ドア	t1.6 (スチール)		作成日		縮尺 A3基準 1:10	整理番号	ページ	
	△			ボデー	t1.6 (スチール)							
	△			ハンドル	スイングハンドル小 (キー200)				内外電機株式会社 Naigai Energering Inc.	図番	欠	
	△			色/仕上げ	ナイガイクリーム色 (2.5Y9/1近似色)							

A

B

C

D

E

F

AC1φ3W 100/200V

mm²×3


RN

TN

NELB3P
100/100A
(NV125-NCV)
(30kA)
(100mA)

回路No.		負荷名称
01		
02		

負荷名称		回路No.
		1
		3
		5
		7
		9
		11

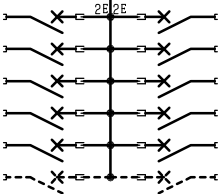

回路No.		負荷名称
2		
4		
6		
8		
10		
12		

型式	定格	数量	電圧(V)	備考
NPS-22	PSCB2P2E 30/ 20A	2	100	電圧指定
NPS-12R	PSCB2P1E 30/ 20A	4	100	
NPS-12T	PSCB2P1E 30/ 20A	6	100	
(スペース)	PSCB2P 30/ A	2	100	

注1) 凸印記入箇所はロックカバー付
注2) 電圧、極数表示なきものは2P・1E・100V
注3) 容量表示なきものは20A
注4) 感度表示なきものは30mA

変更履歴		特記事項		品番	TLHE1010BE	検図	設計	製図	名称	
△				シーケンス記号						
△						作成日			整理番号	ページ
△									内外電機株式会社 図番	欠
△									Naigai Engineering Inc.	