


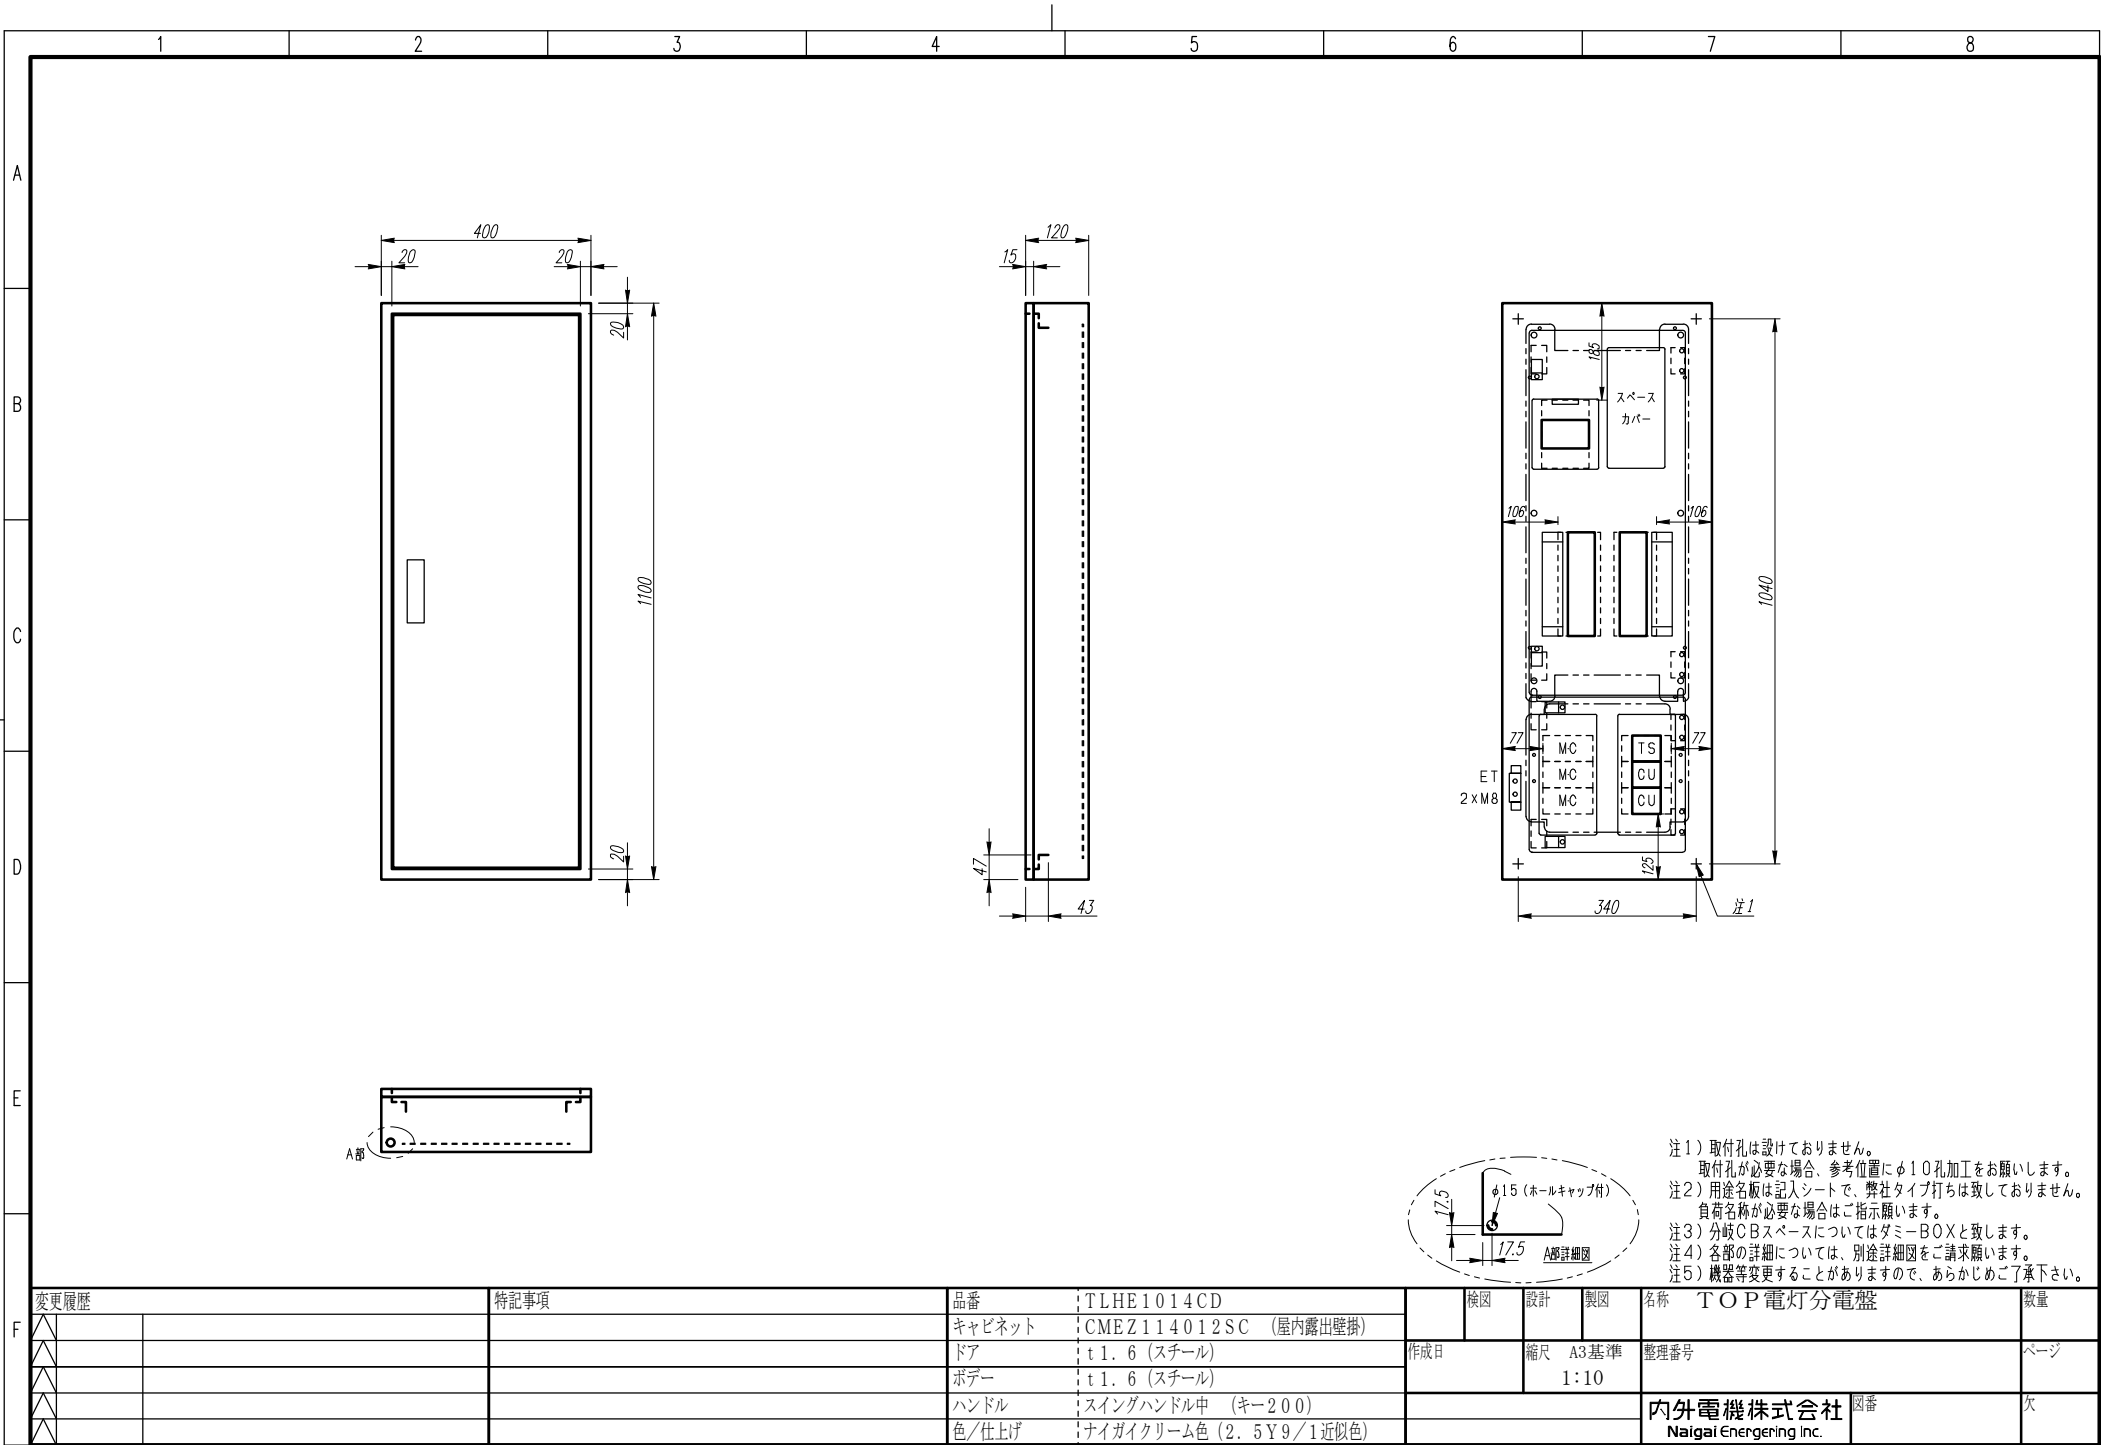

F	変更履歴			特記事項	品番	TLHE1014CD			検図	設計	製図	名称	TOP電灯分電盤		数量
					キャビネット	CMEZ114012SC (屋内露出壁掛)									
					ドア	t1.6 (スチール)			作成日		縮尺	A3基準	整理番号	ページ	
					ボデー	t1.6 (スチール)									
					ハンドル	スイングハンドル中 (キー200)					1:10	内外電機株式会社 Naigai Energering Inc.	図番	欠	
				色/仕上げ	ナイガイクリーム色 (2.5Y9/1近似色)										

A


B

C


D

E

F

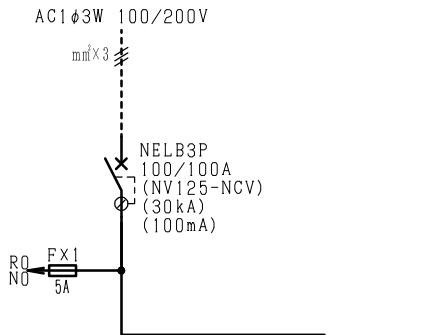

負荷名称	回路No.
	1
	3
	5
	7
	9
	11
	13
	15
	17
	19
	21

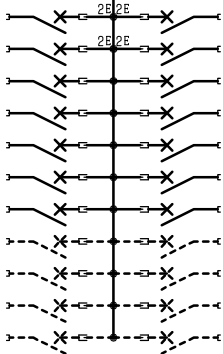


回路No.	負荷名称
2	
4	
6	
8	
10	
12	
14	
16	
18	
20	
22	

型式	定格	数量	電圧 (V)	備考
NPS-22	PSCB2P2E 30/ 20A	4	100	電圧指定
NPS-12R	PSCB2P1E 30/ 20A	5	100	
NPS-12T	PSCB2P1E 30/ 20A	5	100	
(スペース)	PSCB2P 30/ A	8	100	

注1) 凸印記入箇所はロックカバー付
注2) 電圧、極数表示なきものは2P・1E・100V
注3) 容量表示なきものは20A
注4) 感度表示なきものは30mA

変更履歴	特記事項	品番	TLHE1014CD	検図	設計	製図	名称	
△		シーケンス記号						
△				作成日			整理番号	ページ
△							内外電機株式会社 図番	欠
△							Naigai Engineering Inc.	

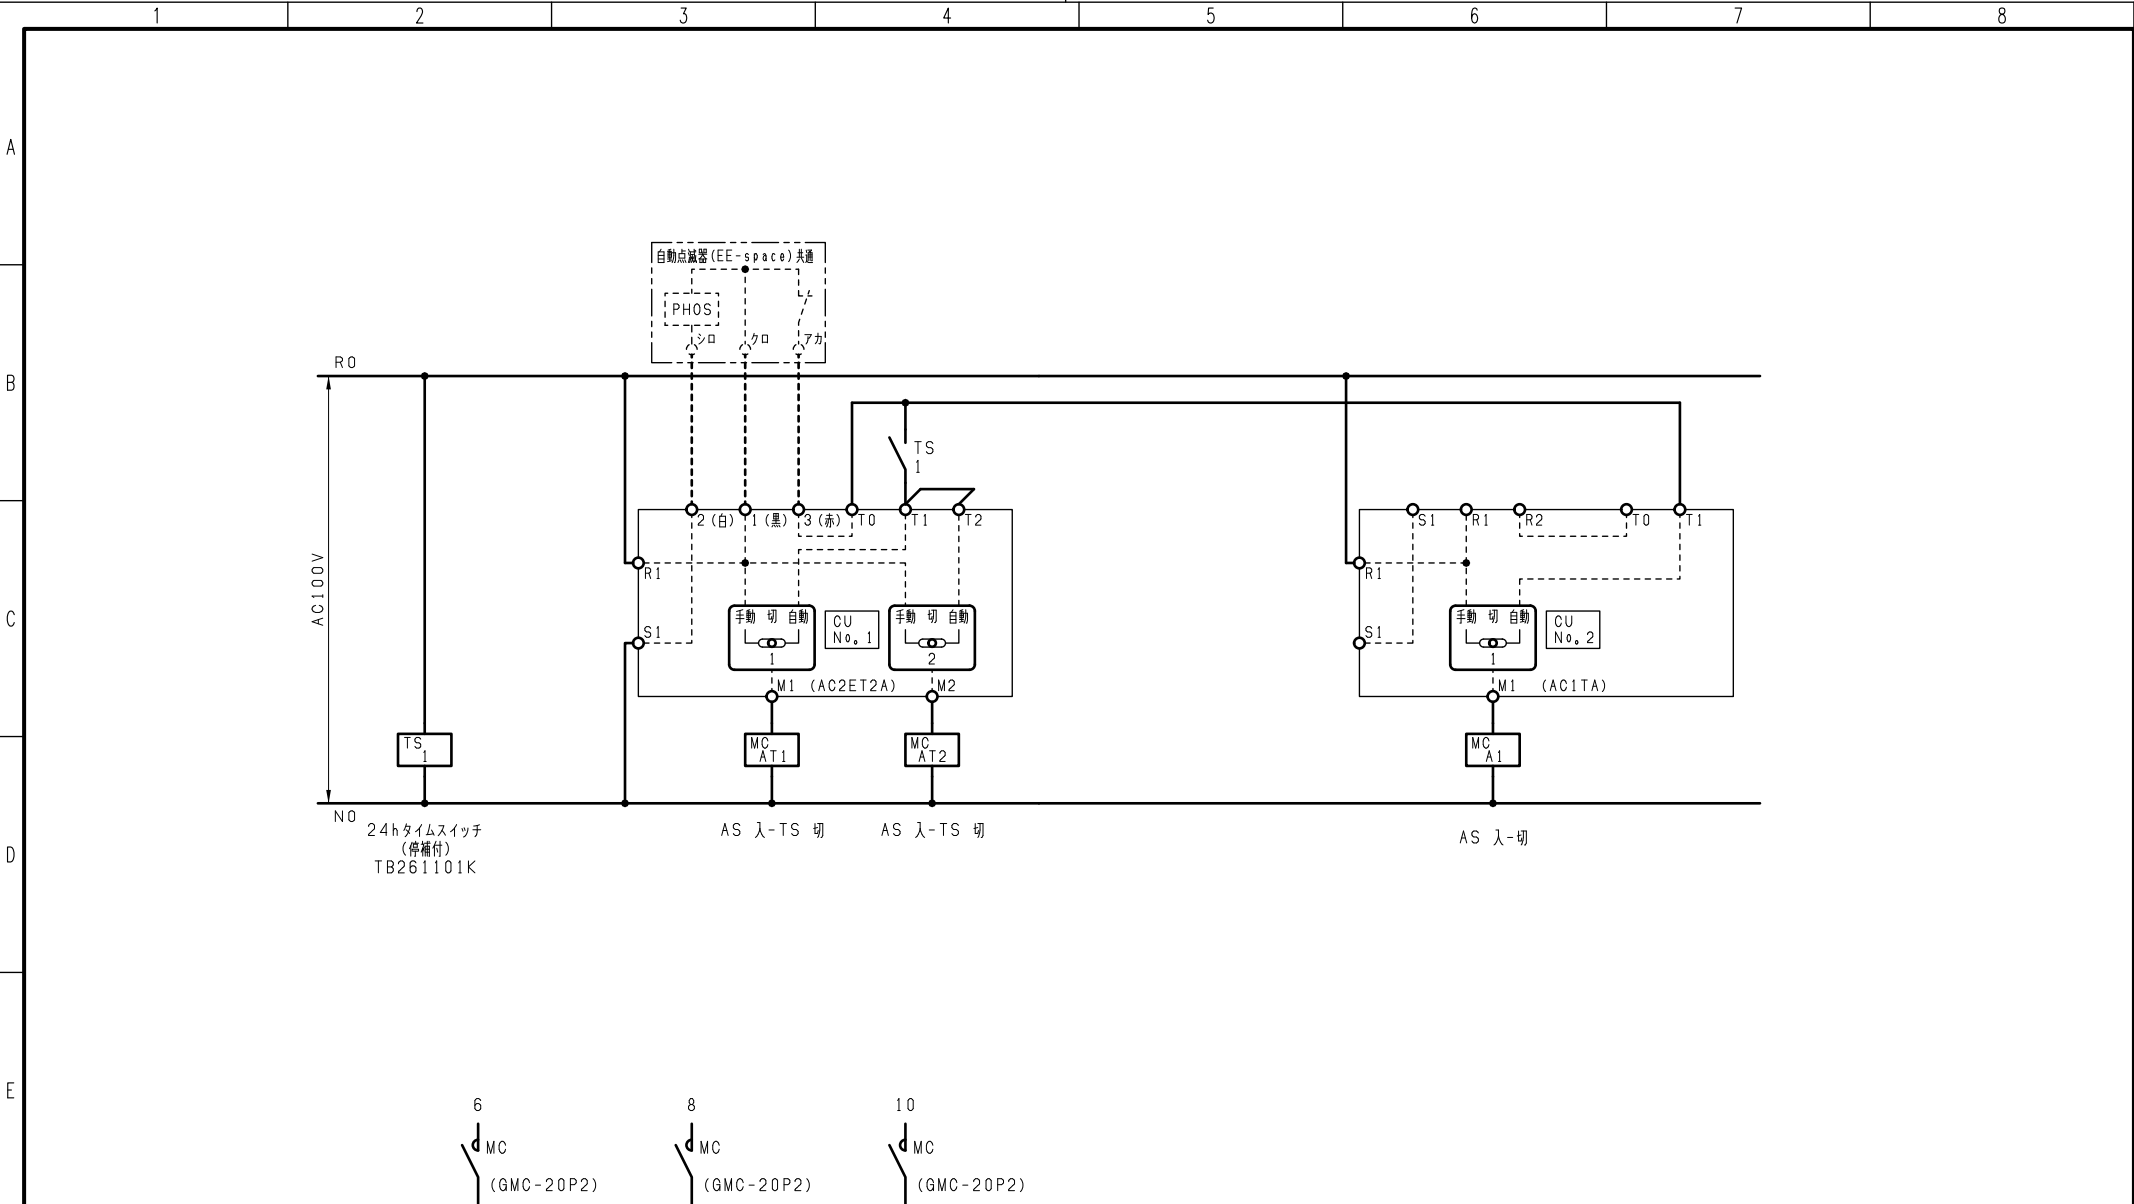

注1) 1, 2, 3の端子記号は
外部自動点滅器 (Eスイッチ) 接続用です。

F	変更履歴		特記事項		品番		検図	設計	製図	名称	
	△				シーケンス記号						
	△						作成日			整理番号	ページ
	△									内外電機株式会社 Naigai Engineering Inc.	図番 欠