



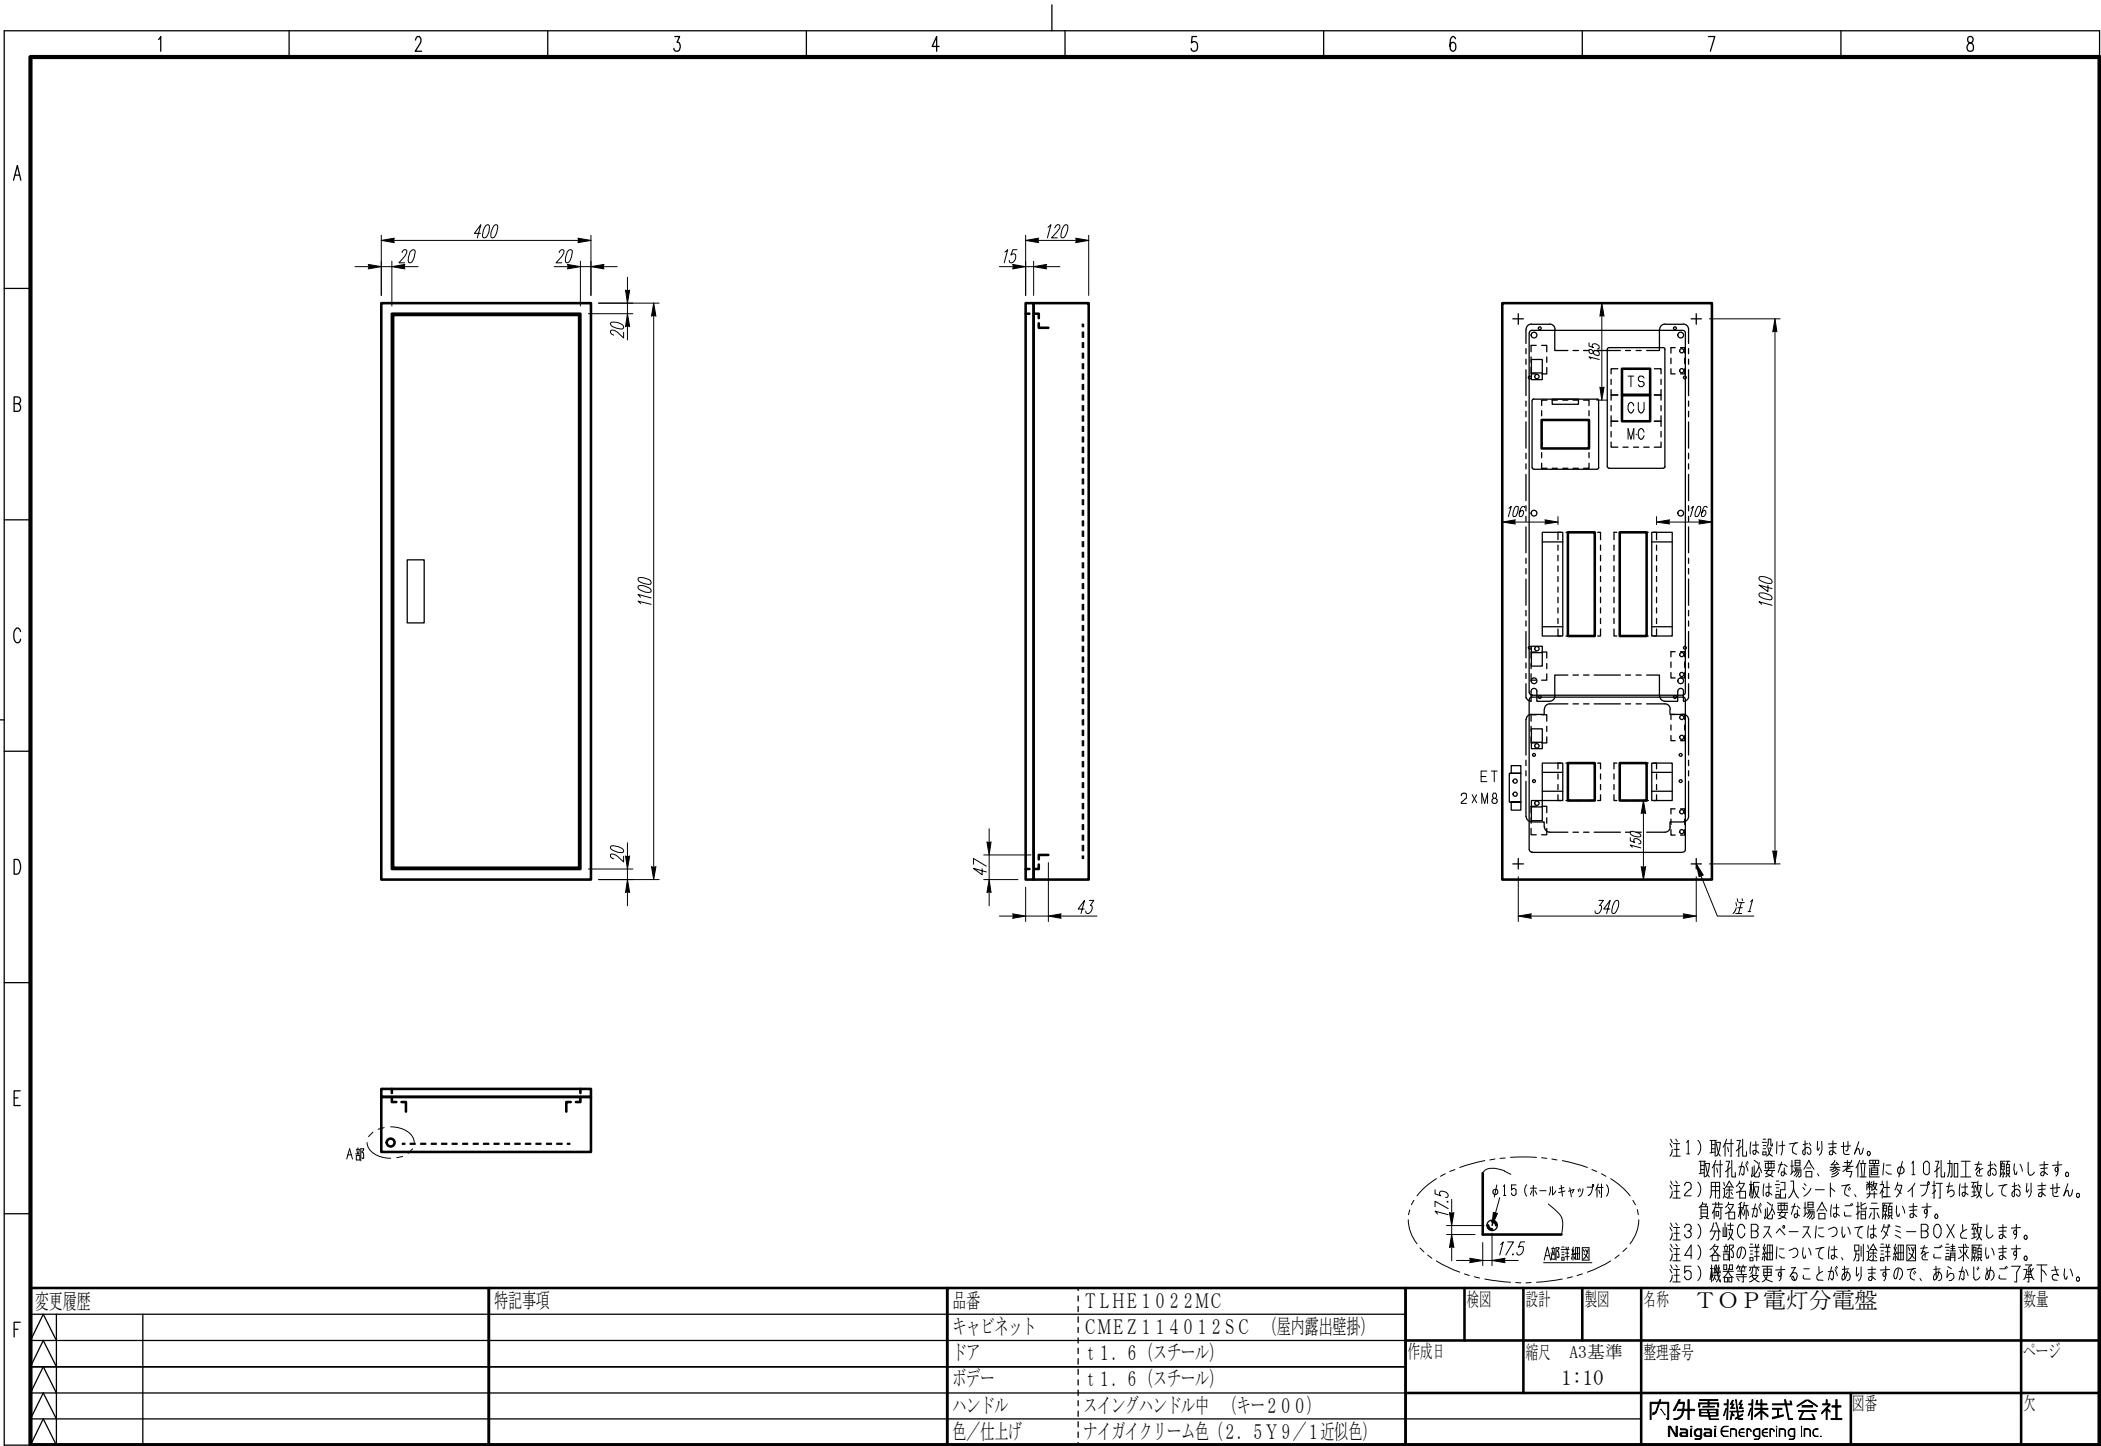

注1) 取付孔は設けておりません。
取付孔が必要な場合、参考位置にφ10孔加工をお願いします。
注2) 用途名板は記入シートで、弊社タイプ打ちは致しておりません。
負荷名称が必要な場合はご指示願います。
注3) 分岐CBスペースについてはダミーBOXと致します。
注4) 各部の詳細については、別途詳細図をご請求願います。
注5) 機器等変更することがありますので、あらかじめご了承下さい。

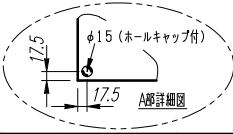


F	変更履歴		特記事項	品番	TLHE1022MC		検図	設計	製図	名称	TOP電灯分電盤		数量
	△			キャビネット	CMEZ114012SC (屋内露出壁掛)								
	△			ドア	t1.6 (スチール)		作成日		縮尺	A3基準 1:10	整理番号	ページ	
	△			ボデー	t1.6 (スチール)								
	△			ハンドル	スイングハンドル中 (キー200)				内外電機株式会社 Naigai Energening Inc.	図番	欠		
	△			色/仕上げ	ナイガイクリーム色 (2.5Y9/1近似色)								



回路No.		負荷名称
2		
4		
6		
8		
10		
12		
14		
16		
18		
20		
22		

負荷名称	回路No.
	101
	103
	105
	107

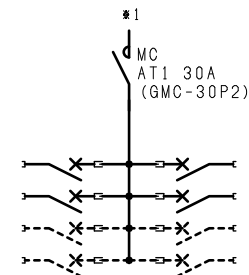


回路No.		负荷名称
102		
104		
106		
108		

型式	定格	数量	電圧 (V)	備考
NPS-12R	PSCB2P1E 30/ 20A	2	100	
NPS-12T	PSCB2P1E 30/ 20A	2	100	
(スペース)	PSCB2P 30/ A	4	100	

型式	定格	数量	電圧 (V)	備考
NPS-22	PSCB2P2E 30 / 20A	4	100	電圧指定
NPS-12R	PSCB2P1E 30 / 20A	9	100	
NPS-12T	PSCB2P1E 30 / 20A	9	100	

注1) 凸印記入箇所はロックカバー付
注2) 電圧、極数表示なきものは2P・1E・100V
注3) 容量表示なきものは20A
注4) 感度表示なきものは30mA

変更履歴			特記事項	品番	TLHE1022MC		検図	設計	製図	名称 TOP電灯分電盤		
△				シーケンス記号								
△					作成日				整理番号		ページ	
△												
△									内外電機株式会社 Naigai Engineering Inc.		図番	次

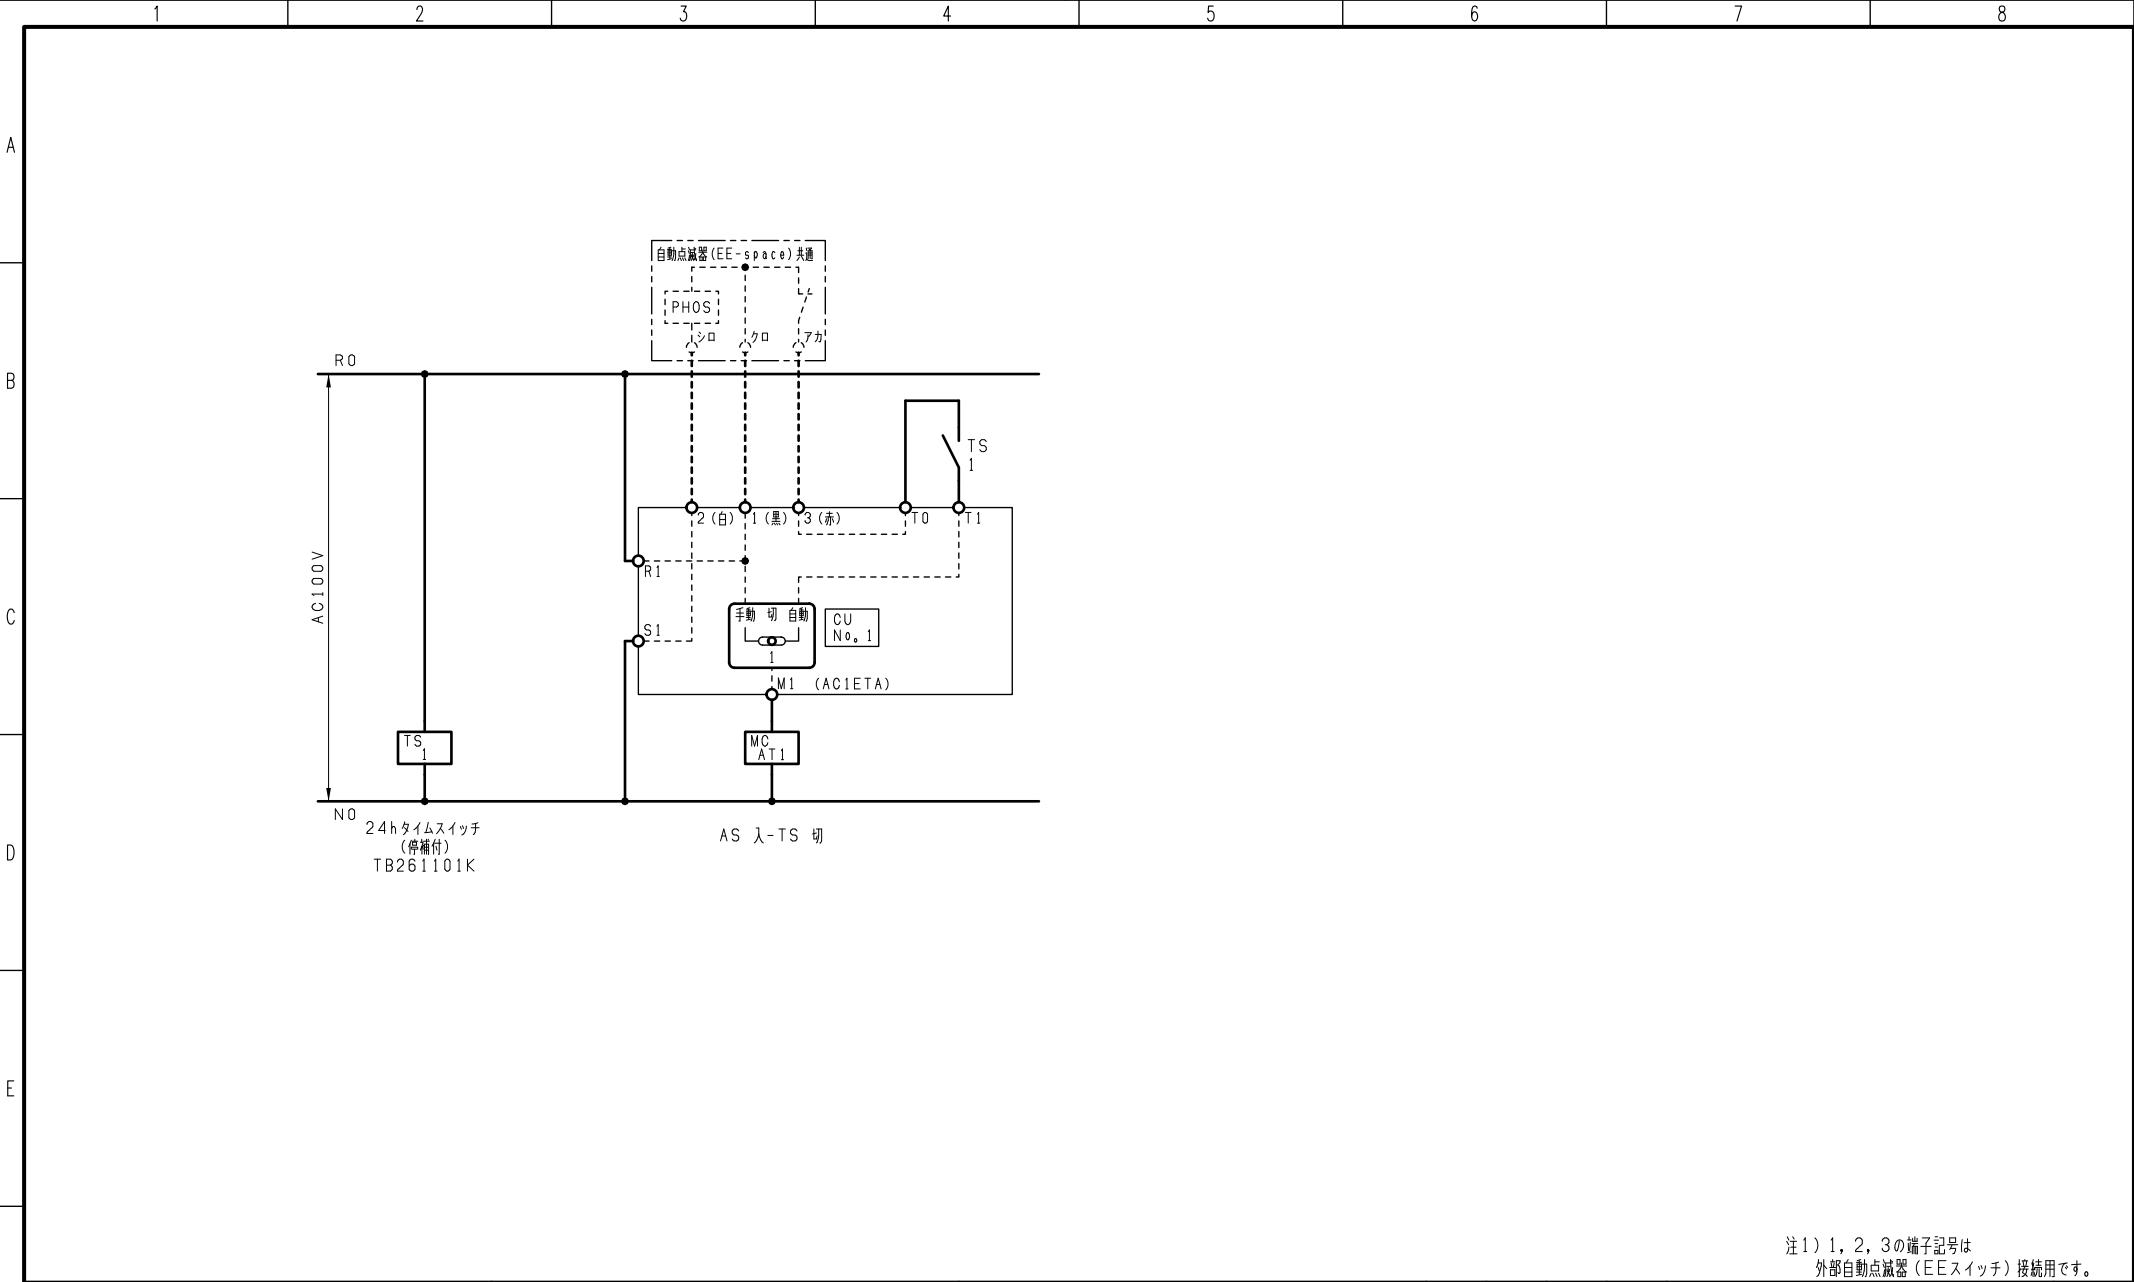

注1) 1, 2, 3の端子記号は
外部自動点滅器 (Eスイッチ) 接続用です。

F	変更履歴		特記事項	品番	TLHE1022MC		検図	設計	製図	名称		
	△			シーケンス記号								
	△						作成日		整理番号		ページ	
	△								内外電機株式会社		図番	次
	△								Naigai Engineering Inc.			