


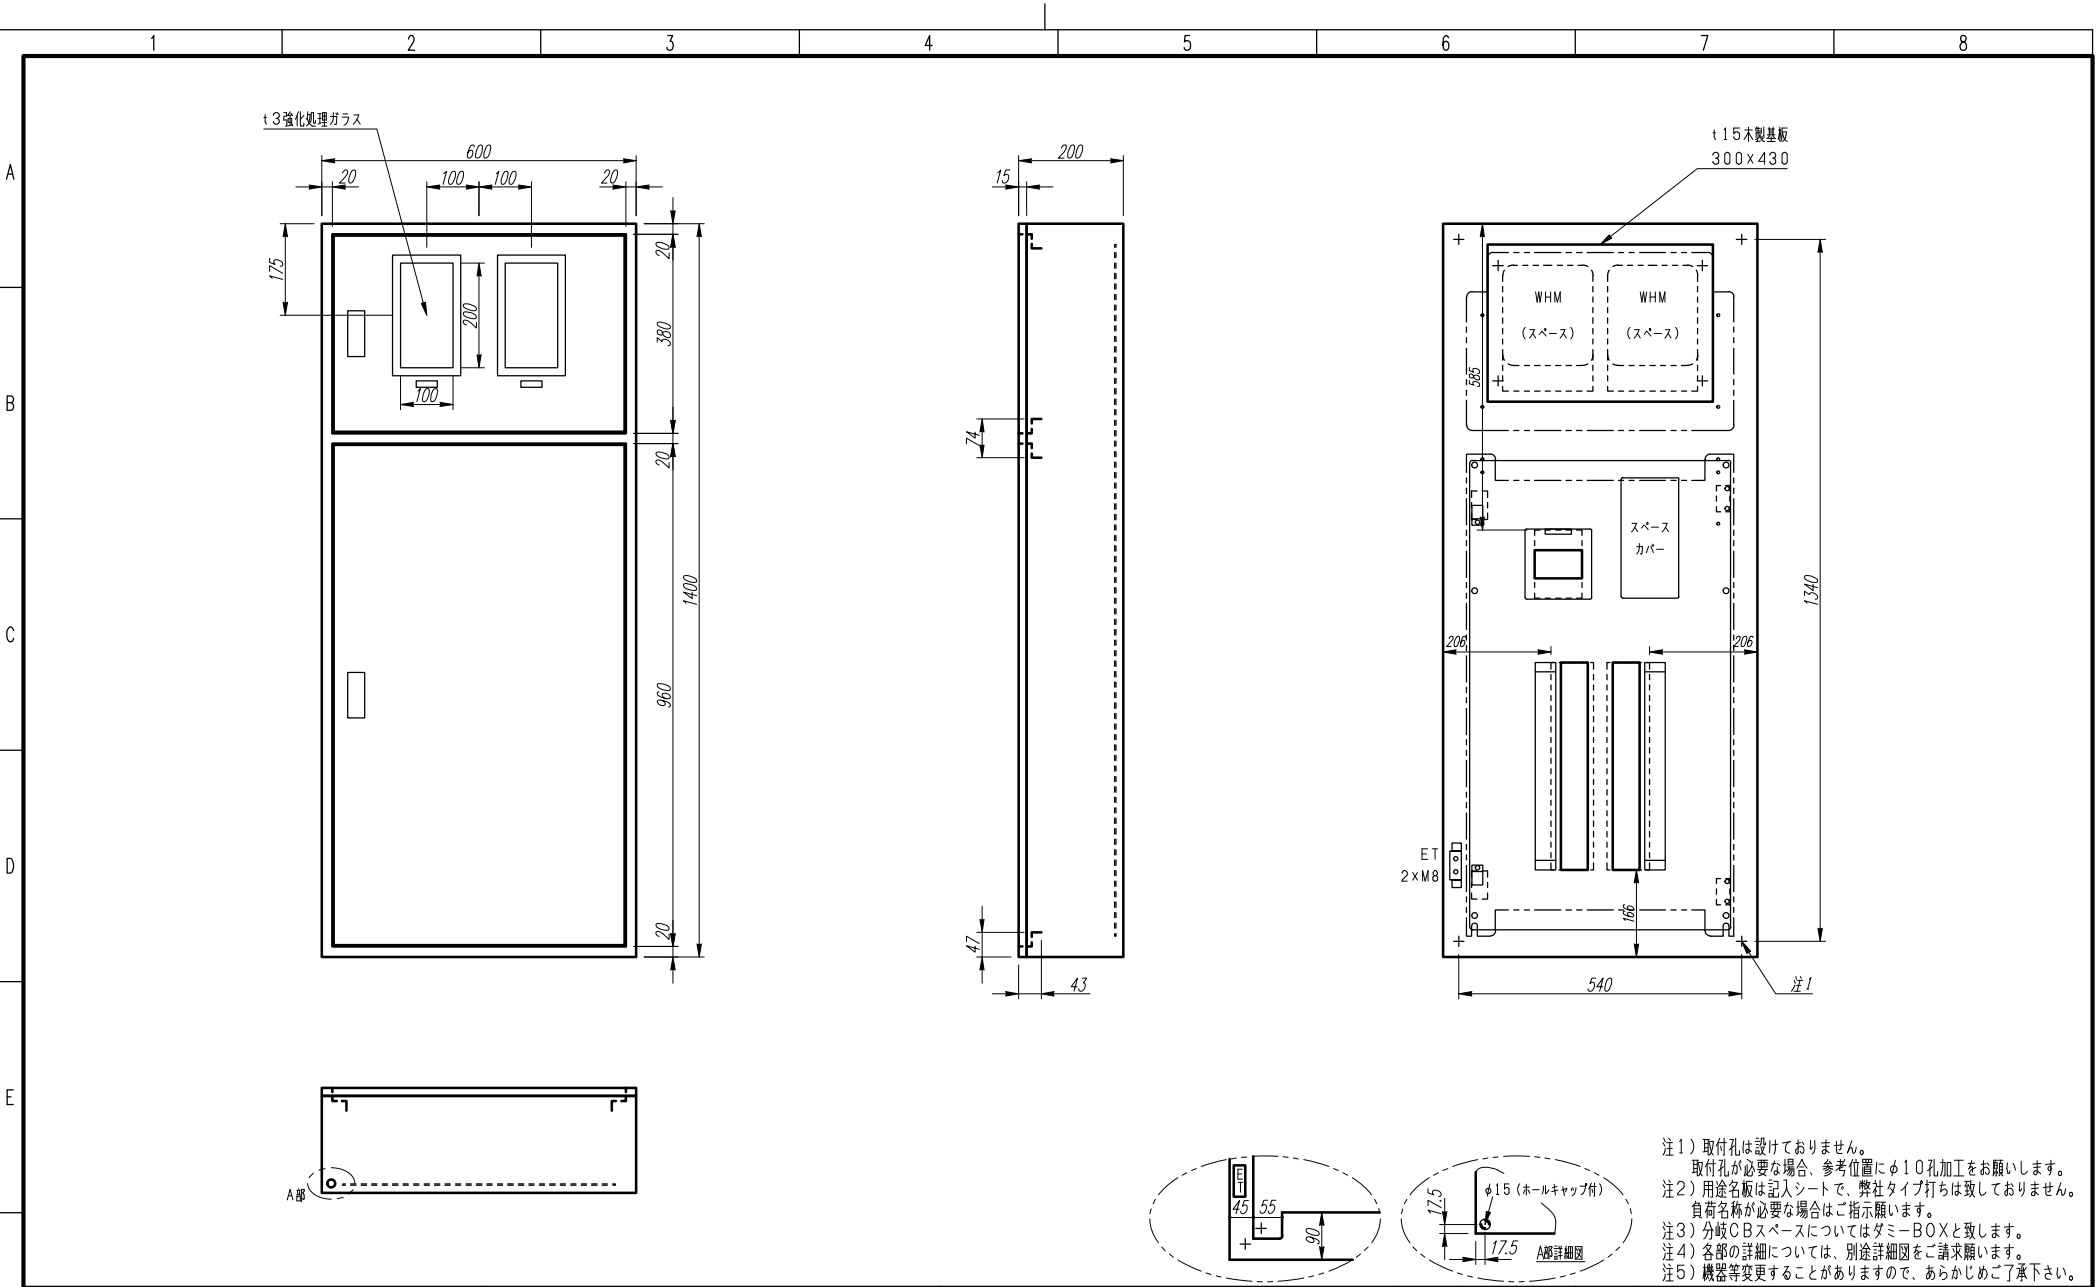

注1) 取付孔は設けておりません。
取付孔が必要な場合、参考位置にφ10孔加工をお願いします。
注2) 用途名板は記入シートで、弊社タイプ打ちは致しておりません。
負荷名称が必要な場合はご指示願います。
注3) 分岐CBスペースについてはダミーBOXと致します。
注4) 各部の詳細については、別途詳細図をご請求願います。
注5) 機器等変更することがありますので、あらかじめご了承下さい。

F	変更履歴		特記事項	品番	TLHE1044TB		検図	設計	製図	名称	TOPテナント用電灯分電盤		数量			
	△			キャビネット	CMDK1460C2 (F) (屋内露出壁掛)						作成日	縮尺		A3基準 1:10	整理番号	ページ
	△			ドア	t1.6 (スチール)											
	△			ボデー	t1.6 (スチール)											
	△			ハンドル	スイングハンドル小 (キー200)											
	△			色/仕上げ	ナイガイクリーム色 (2.5Y9/1近似色)											
										内外電機株式会社 Naigai Energering Inc.		図番	欠			

A

B

C

D

E

F


AC1φ3W 100/200V

mm×3

3P3W
WHM 120A
(スペース)


NELB3P
100/100A
(NV125-NCV)
(30kA)
(100mA)

負荷名称	回路No.
	1
	3
	5
	7
	9
	11
	13
	15
	17
	19
	21
	23
	25
	27
	29

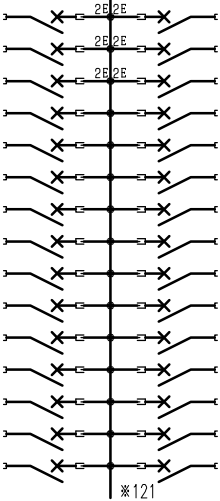

回路No.	負荷名称
2	
4	
6	
8	
10	
12	
14	
16	
18	
20	
22	
24	
26	
28	
30	

負荷名称	回路No.
	31
	33
	35
	37
	39
	41
	43

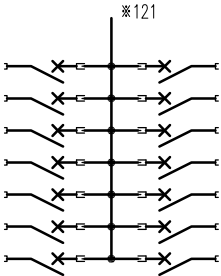

回路No.	負荷名称
32	
34	
36	
38	
40	
42	
44	

AC3φ3W 200V

mm×3

3P3W
WHM 120A
(スペース)

型式	定格	数量	電圧(V)	備考
NPS-22	PSCB2P2E 30/ 20A	6	100	電圧指定
NPS-12R	PSCB2P1E 30/ 20A	19	100	
NPS-12T	PSCB2P1E 30/ 20A	19	100	

注1) 凸印記入箇所はロックカバー付
注2) 電圧、極数表示なきものは2P・1E・100V
注3) 容量表示なきものは20A
注4) 感度表示なきものは30mA

変更履歴	特記事項	品番	TLHE1044TB	検図	設計	製図	名称	
△		シーケンス記号						
△				作成日			整理番号	ページ
△							内外電機株式会社 Naigai Engineering Inc.	図番 欠