




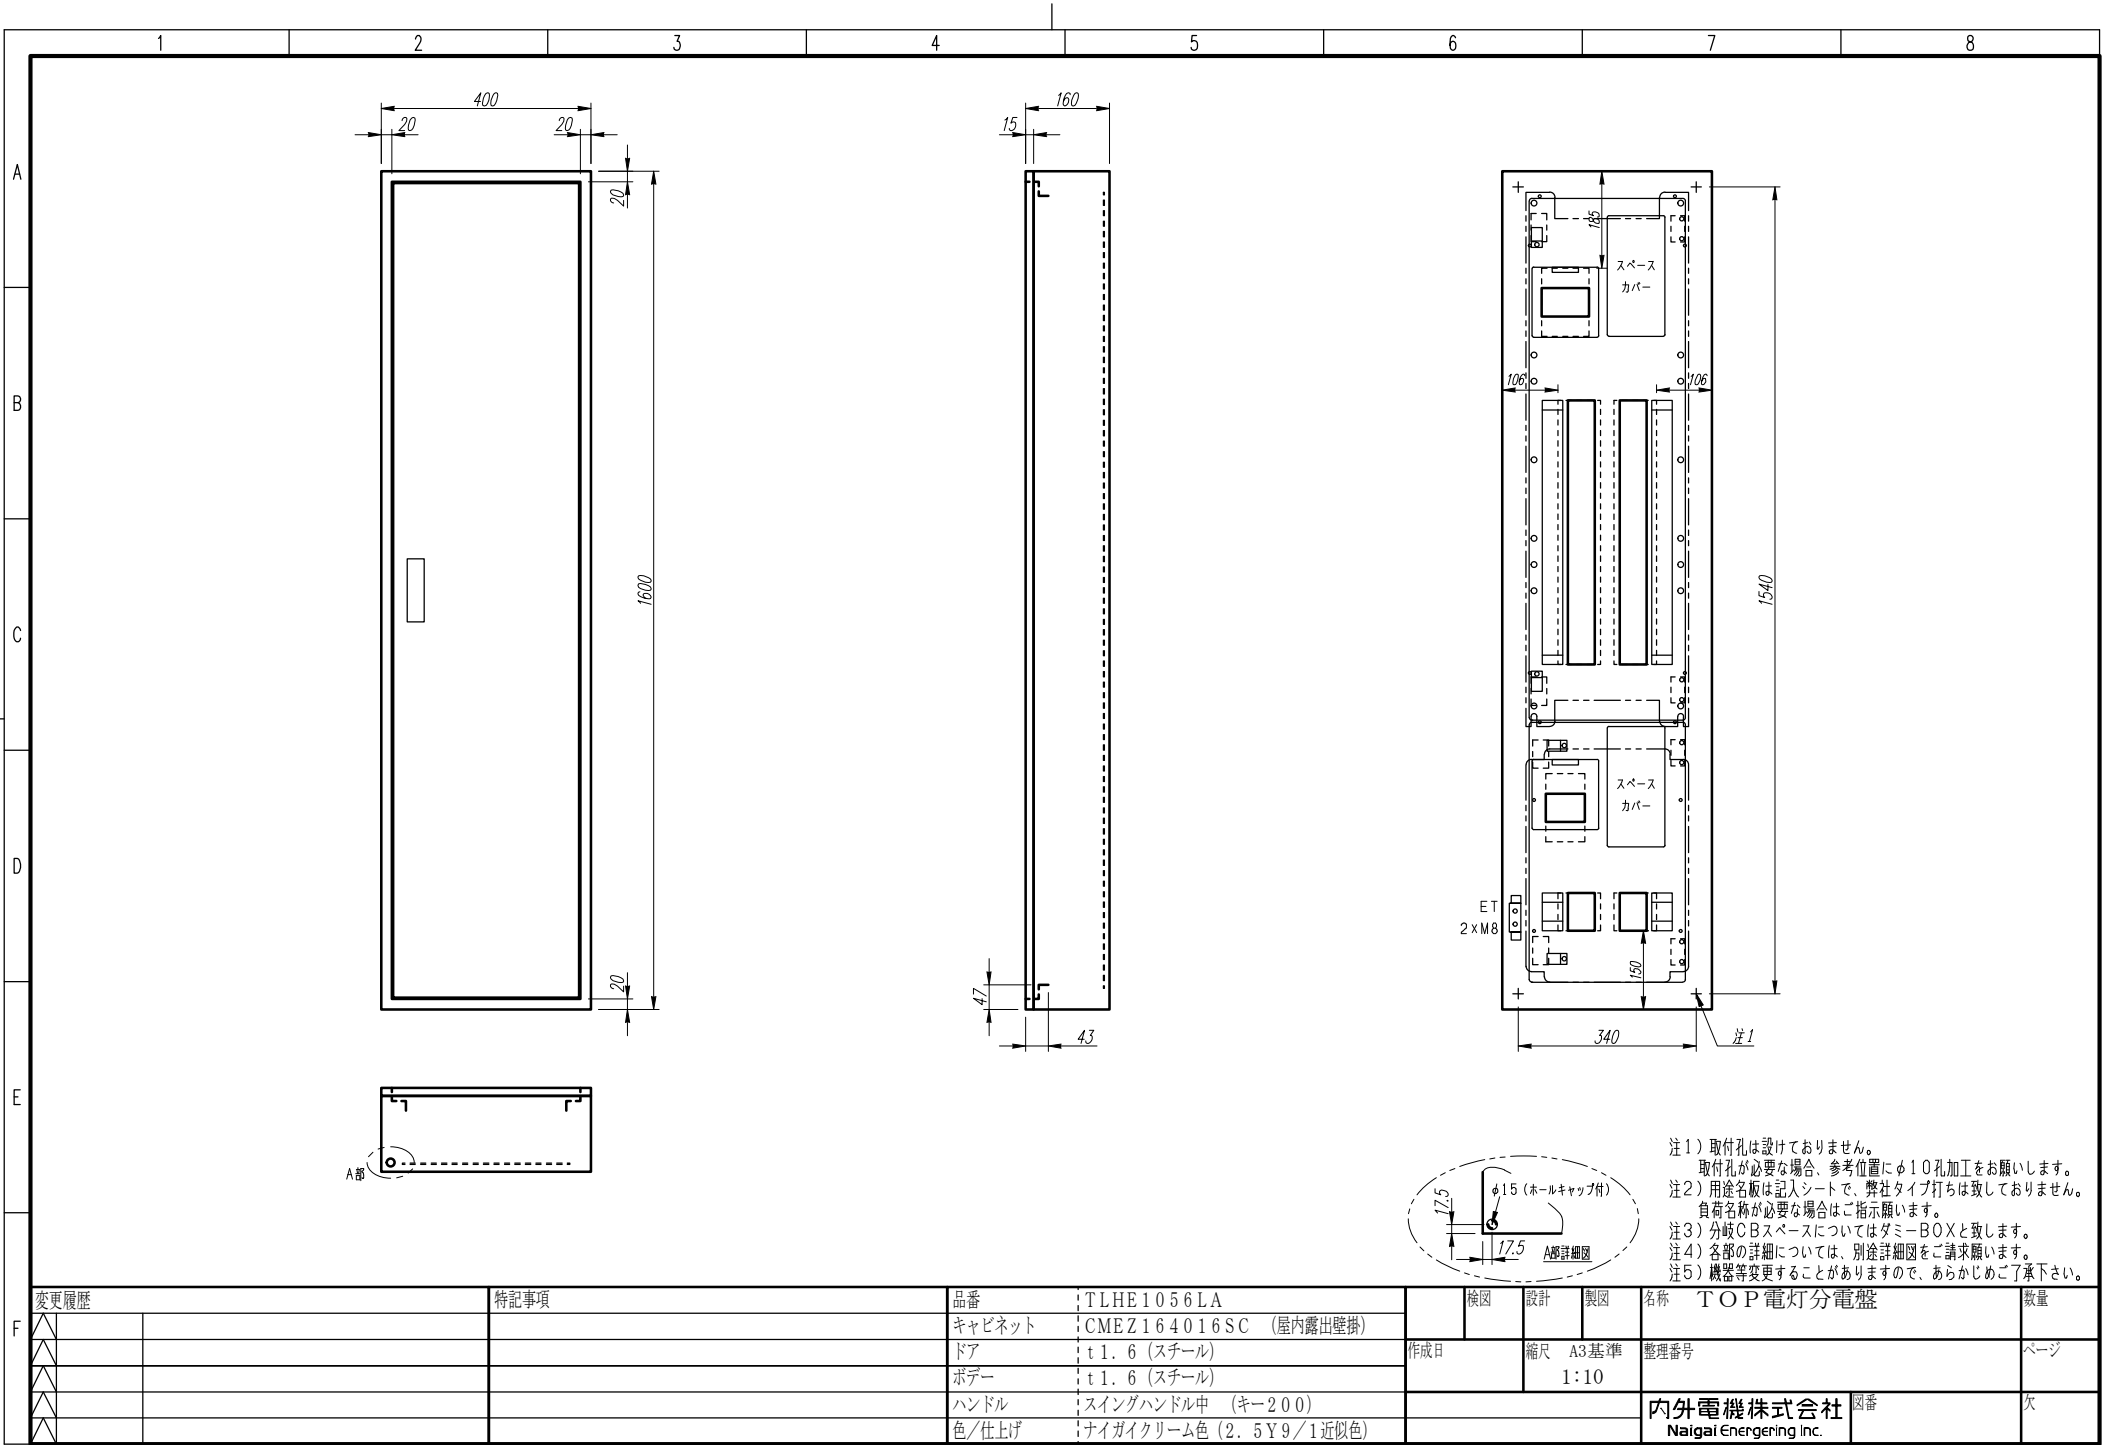

注1) 取付孔は設けておりません。
取付孔が必要な場合、参考位置にφ10孔加工をお願いします。
注2) 用途名板は記入シートで、弊社タイプ打ちは致しておりません。
負荷名称が必要な場合はご指示願います。
注3) 分岐CBスペースについてはダミーBOXと致します。
注4) 各部の詳細については、別途詳細図をご請求願います。
注5) 機器等変更することがありますので、あらかじめご了承下さい。

F	変更履歴		特記事項	品番	TLHE1056LA		検図	設計	製図	名称 TOP電灯分電盤		数量			
	△			キャビネット	CMEZ164016SC (屋内露出壁掛)										
	△			ドア	t1.6 (スチール)					作成日	縮尺 A3基準		整理番号	ページ	
	△			ボデー	t1.6 (スチール)					1:10					
	△			ハンドル	スイングハンドル中 (キー200)								内外電機株式会社	図番	欠
	△			色/仕上げ	ナイガイクリーム色 (2.5Y9/1近似色)								Naigai Energering Inc.		

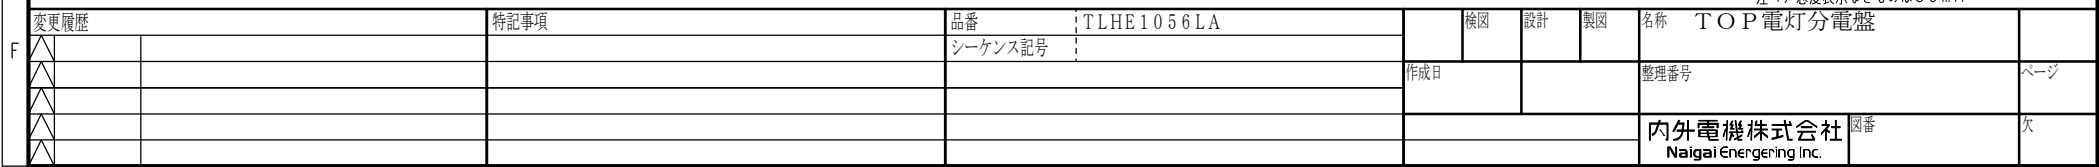

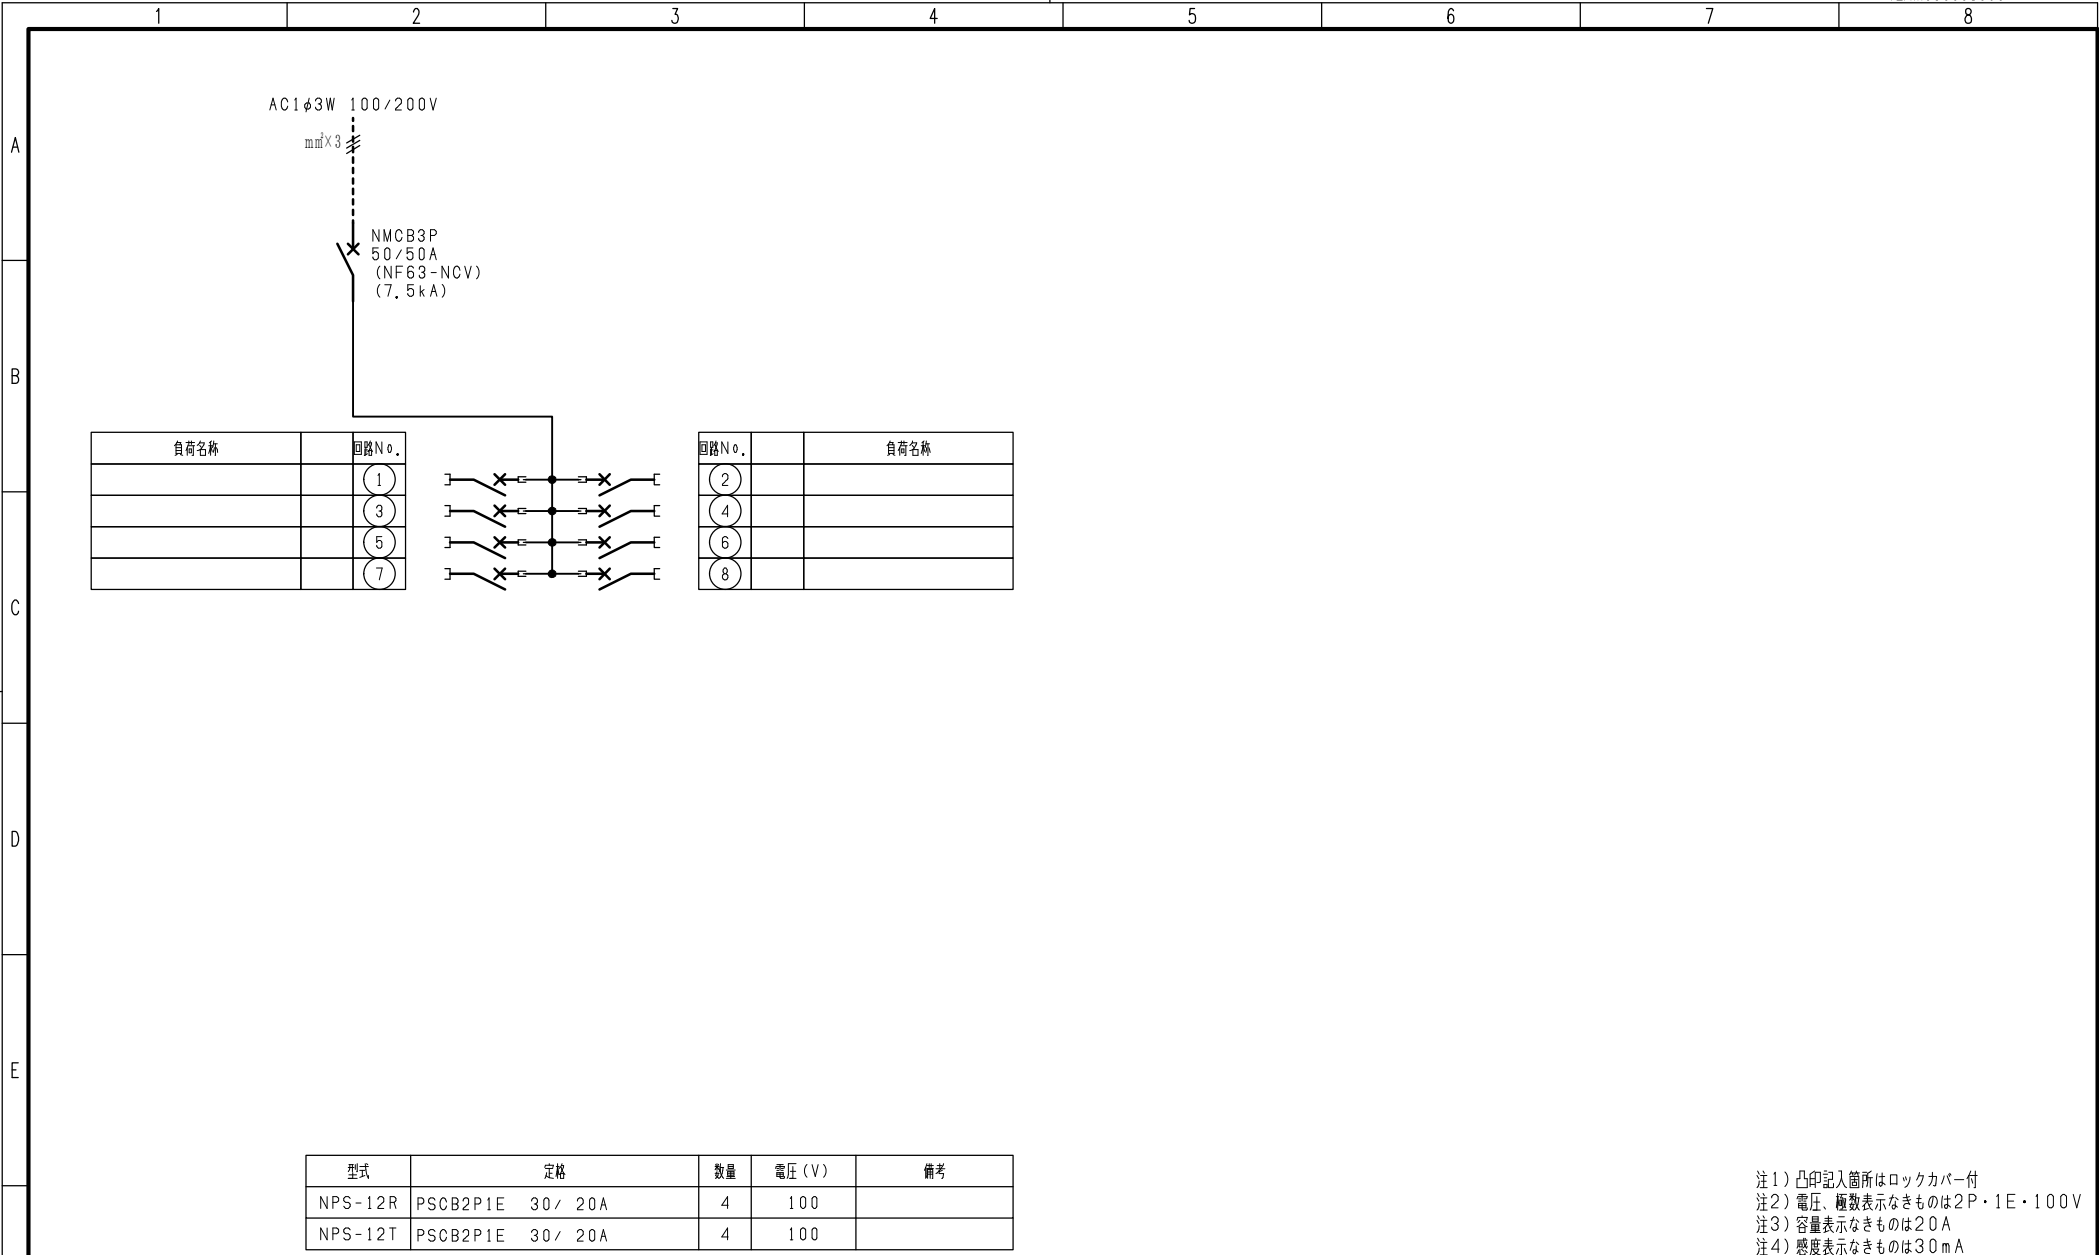

F	変更履歴		特記事項	品番	TLHE1056LA		検図	設計	製図	名称	TOP電灯分電盤		
				シーケンス記号									
						作成日				整理番号		ページ	
										内外電機株式会社 Naigai Engineering Inc.	図番	欠	

注1) 凸印記入箇所はロックカバー付
注2) 電圧・極数表示なきものは2P・1E・100V
注3) 容量表示なきものは20A
注4) 感度表示なきものは30mA