


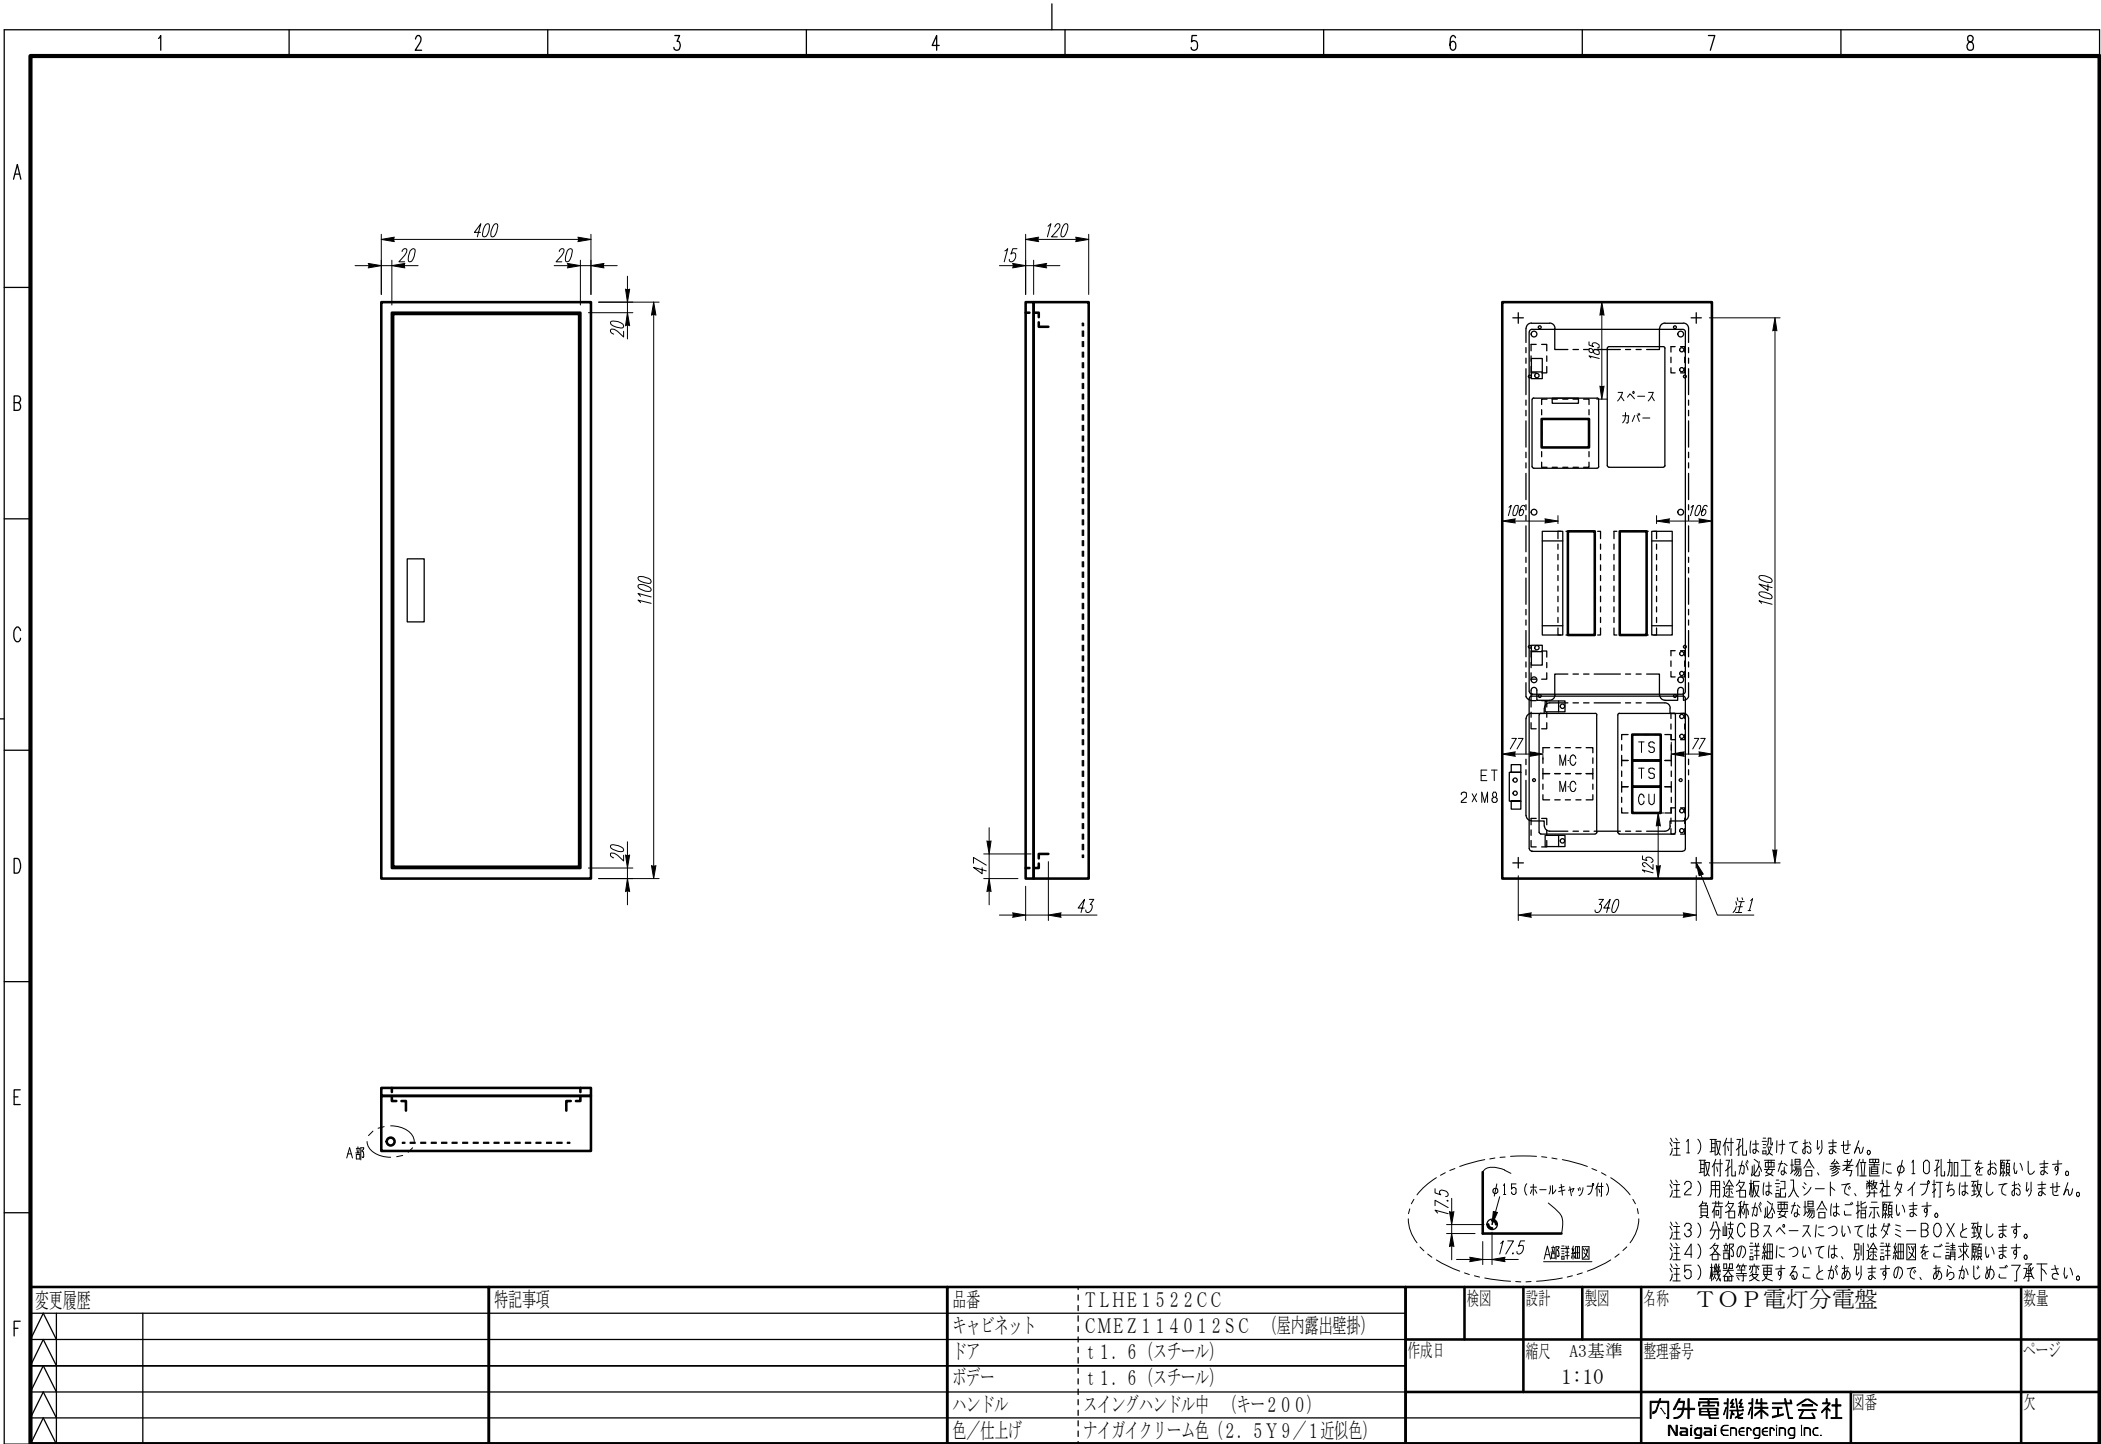

F	変更履歴			特記事項		品番	TLHE1522CC		検図	設計	製図	名称	TOP電灯分電盤		数量
						キャビネット	CMEZ114012SC (屋内露出壁掛)								
						ドア	t1.6 (スチール)		作成日		縮尺	A3基準	整理番号	ページ	
						ボデー	t1.6 (スチール)								
						ハンドル	スイングハンドル中 (キー200)				内外電機株式会社	図番	欠		
					色/仕上げ	ナイガイクリーム色 (2.5Y9/1近似色)		Naigai Energering Inc.							

A


B

C


D

E

F

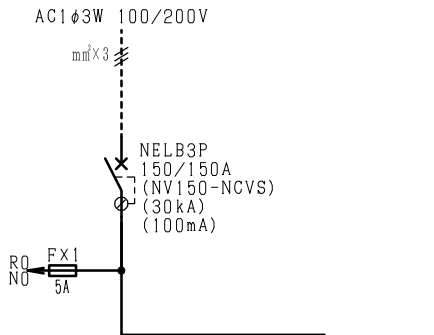

負荷名称	回路No.
	1
	3
	5
	7
	9
	11
	13
	15
	17
	19
	21

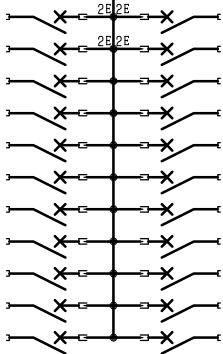


回路No.	負荷名称
2	
4	
6	
8	
10	
12	
14	
16	
18	
20	
22	

型式	定格	数量	電圧(V)	備考
NPS-22	PSCB2P2E 30/ 20A	4	100	電圧指定
NPS-12R	PSCB2P1E 30/ 20A	9	100	
NPS-12T	PSCB2P1E 30/ 20A	9	100	

注1) 凸印記入箇所はロックカバー付
注2) 電圧、極数表示なきものは2P・1E・100V
注3) 容量表示なきものは20A
注4) 感度表示なきものは30mA

変更履歴	特記事項	品番	TLHE1522CC	検図	設計	製図	名称	
△		シーケンス記号						
△				作成日			整理番号	ページ
△							内外電機株式会社 図番	欠
△							Naigai Engineering Inc.	

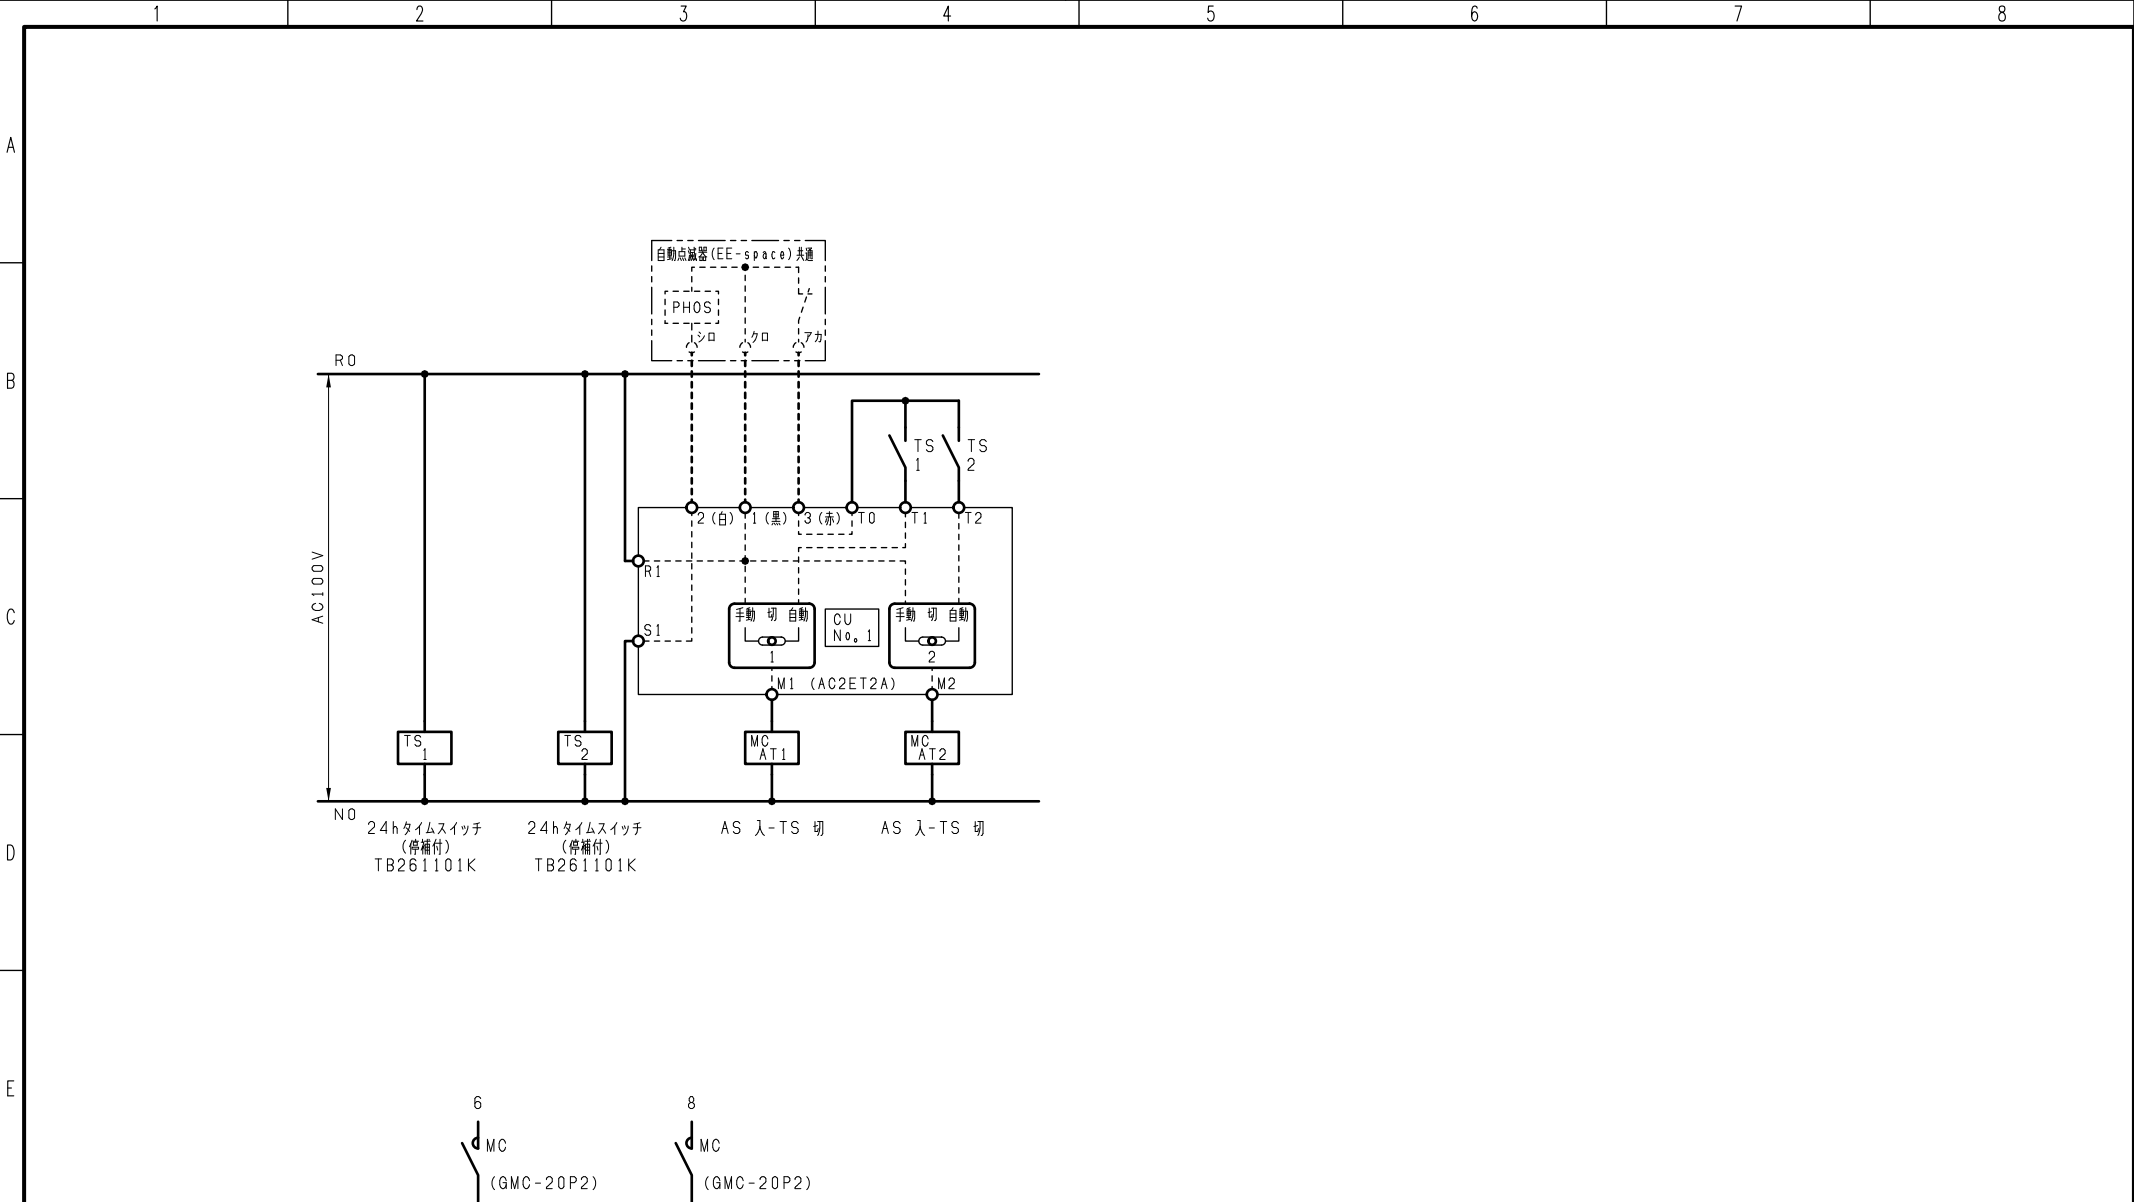

注1) 1, 2, 3の端子記号は
外部自動点滅器 (Eスイッチ) 接続用です。

変更履歴		特記事項	品番	検図	設計	製図	名称	
△			シーケンス記号					
△				作成日			整理番号	ページ
△							内外電機株式会社	図番
△							Naigai Engineering Inc.	欠