


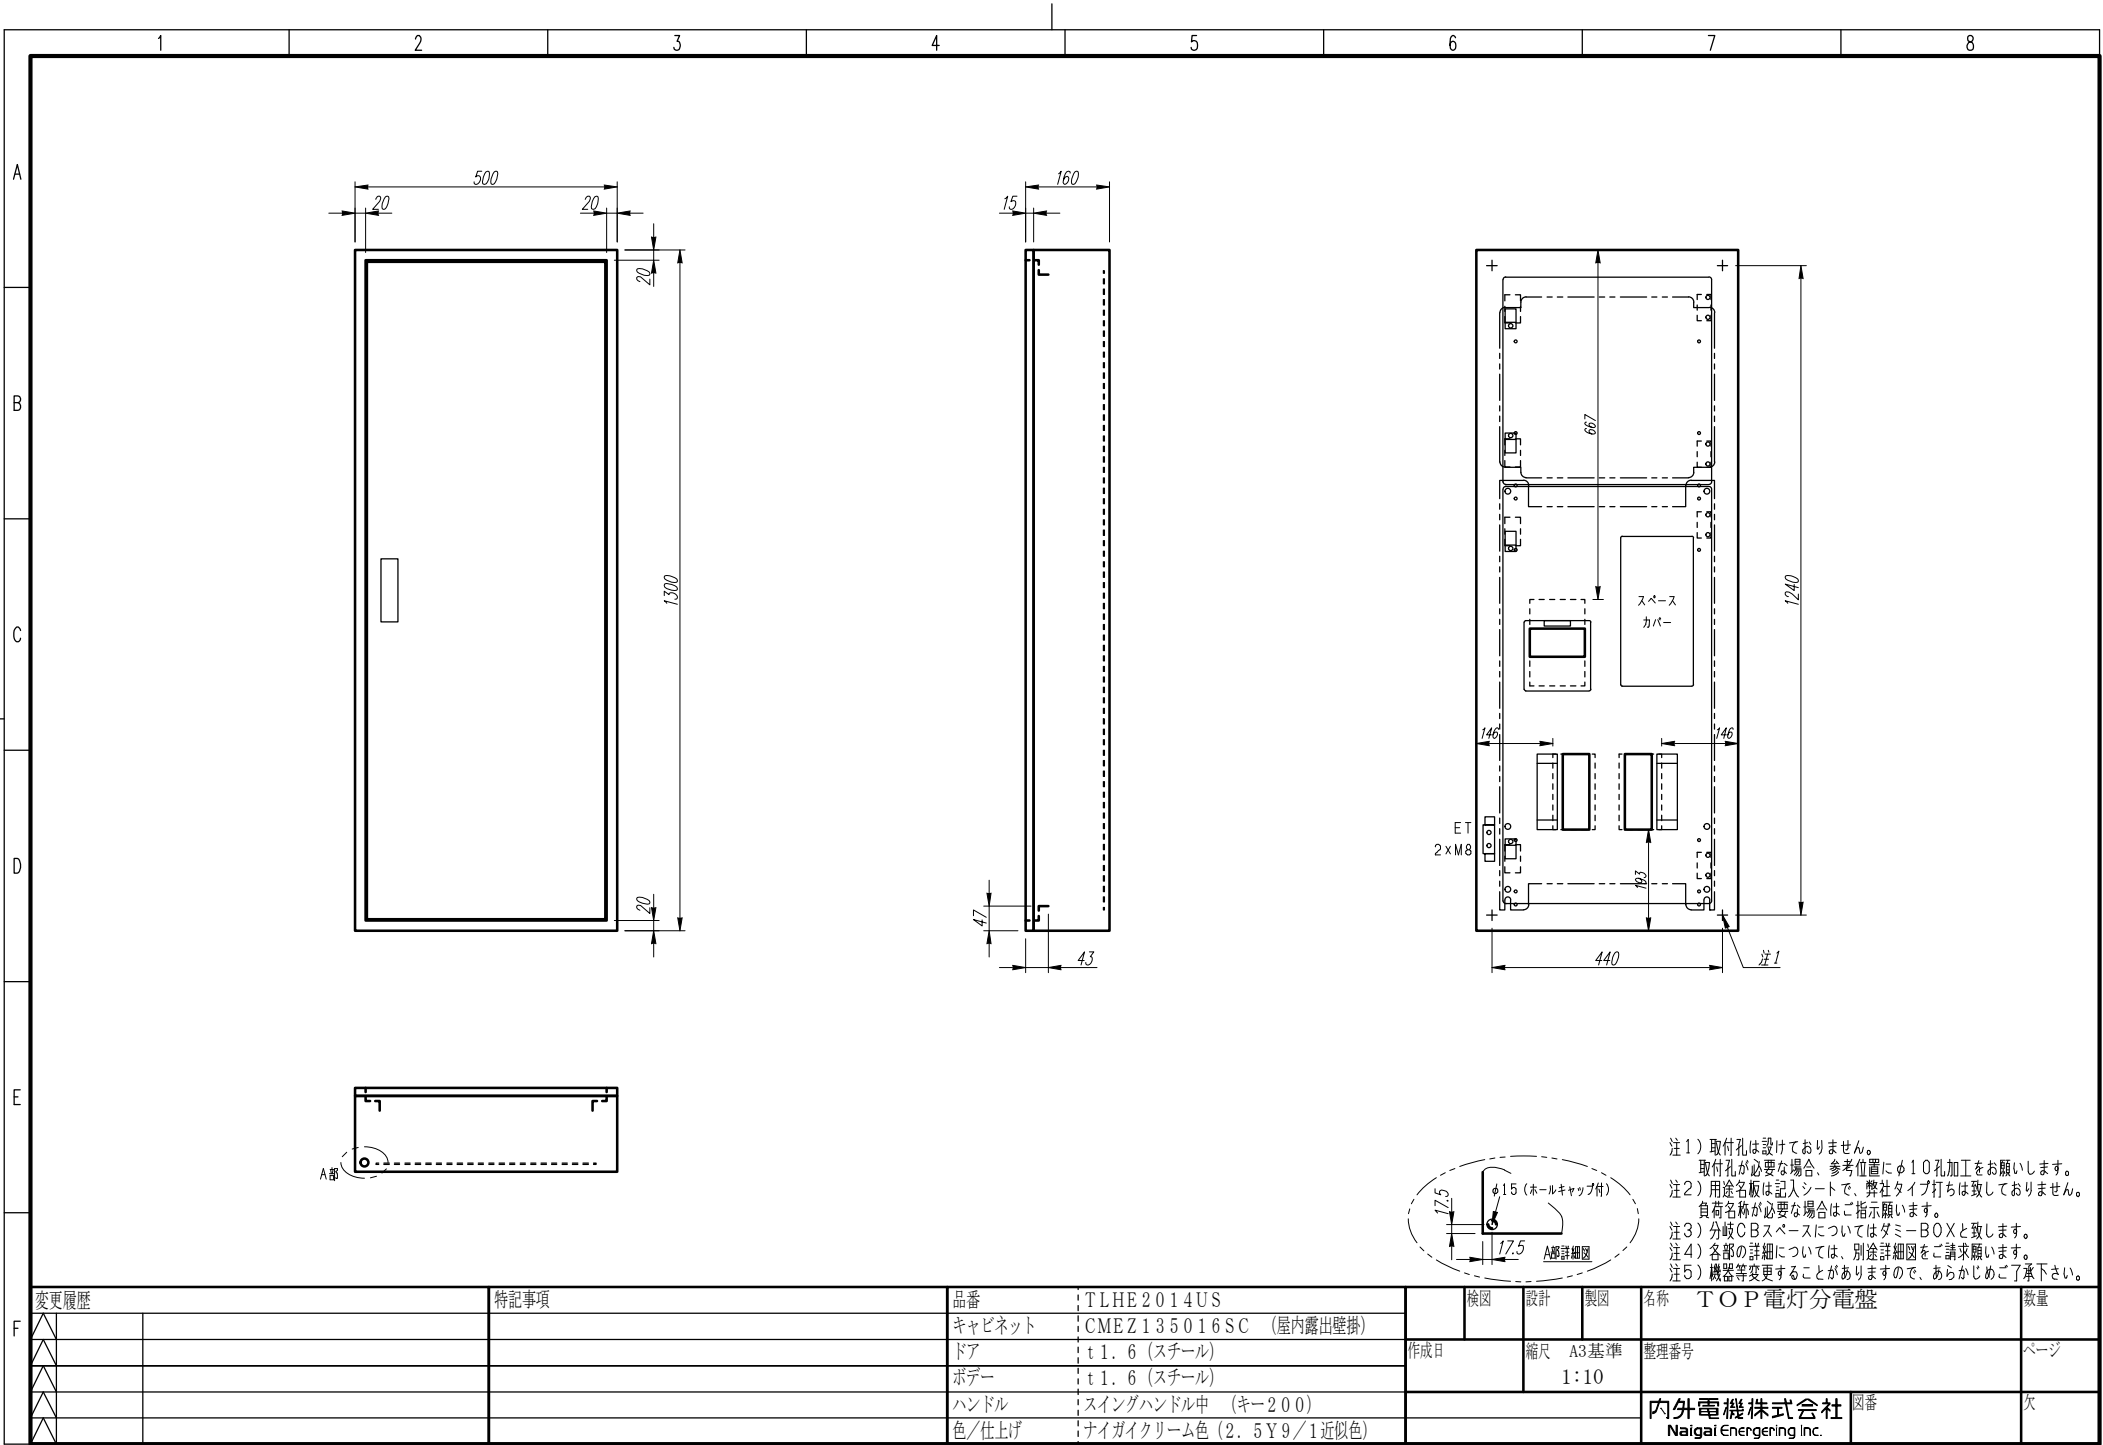


F	変更履歴		特記事項	品番	TLHE2014US		検図	設計	製図	名称 TOP電灯分電盤		数量	
	△			キャビネット	CMEZ135016SC (屋内露出壁掛)								
	△			ドア	t1.6 (スチール)		作成日	縮尺 A3基準 1:10	整理番号		ページ		
	△			ボデー	t1.6 (スチール)								
	△			ハンドル	スイングハンドル中 (キー200)					内外電機株式会社 Naigai Energering Inc.	図番	欠	
	△			色/仕上げ	ナイガイクリーム色 (2.5Y9/1近似色)								

$\text{mm}^2 \times 3$ 

NELB3P
225/200A
(NV250-NCV)
(36kA)
(100mA)

負荷名称	回路No.
	1
	3
	5
	7
	9
	11
	13
	15

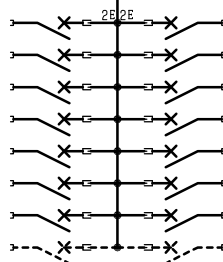

回路No.		負荷名称
2		
4		
6		
8		
10		
12		
14		
16		

型式	定格	数量	電圧 (V)	備考
NPS-22	PSCB2P2E 30/ 20A	2	100	電圧指定
NPS-12R	PSCB2P1E 30/ 20A	6	100	
NPS-12T	PSCB2P1E 30/ 20A	6	100	
(スペース)	PSCB2P 30/ A	2	100	

注1) 凸印記入箇所はロックカバー付
注2) 電圧、極数表示なきものは2P・1E・100V
注3) 容量表示なきものは20A
注4) 感度表示なきものは30mA

F	変更履歴		特記事項	品番	TLHE2014US		検図	設計	製図	名称	
				シーケンス記号		作成日				整理番号	ページ
									内外電機株式会社 Naigai Engineering Inc.	図番	欠