


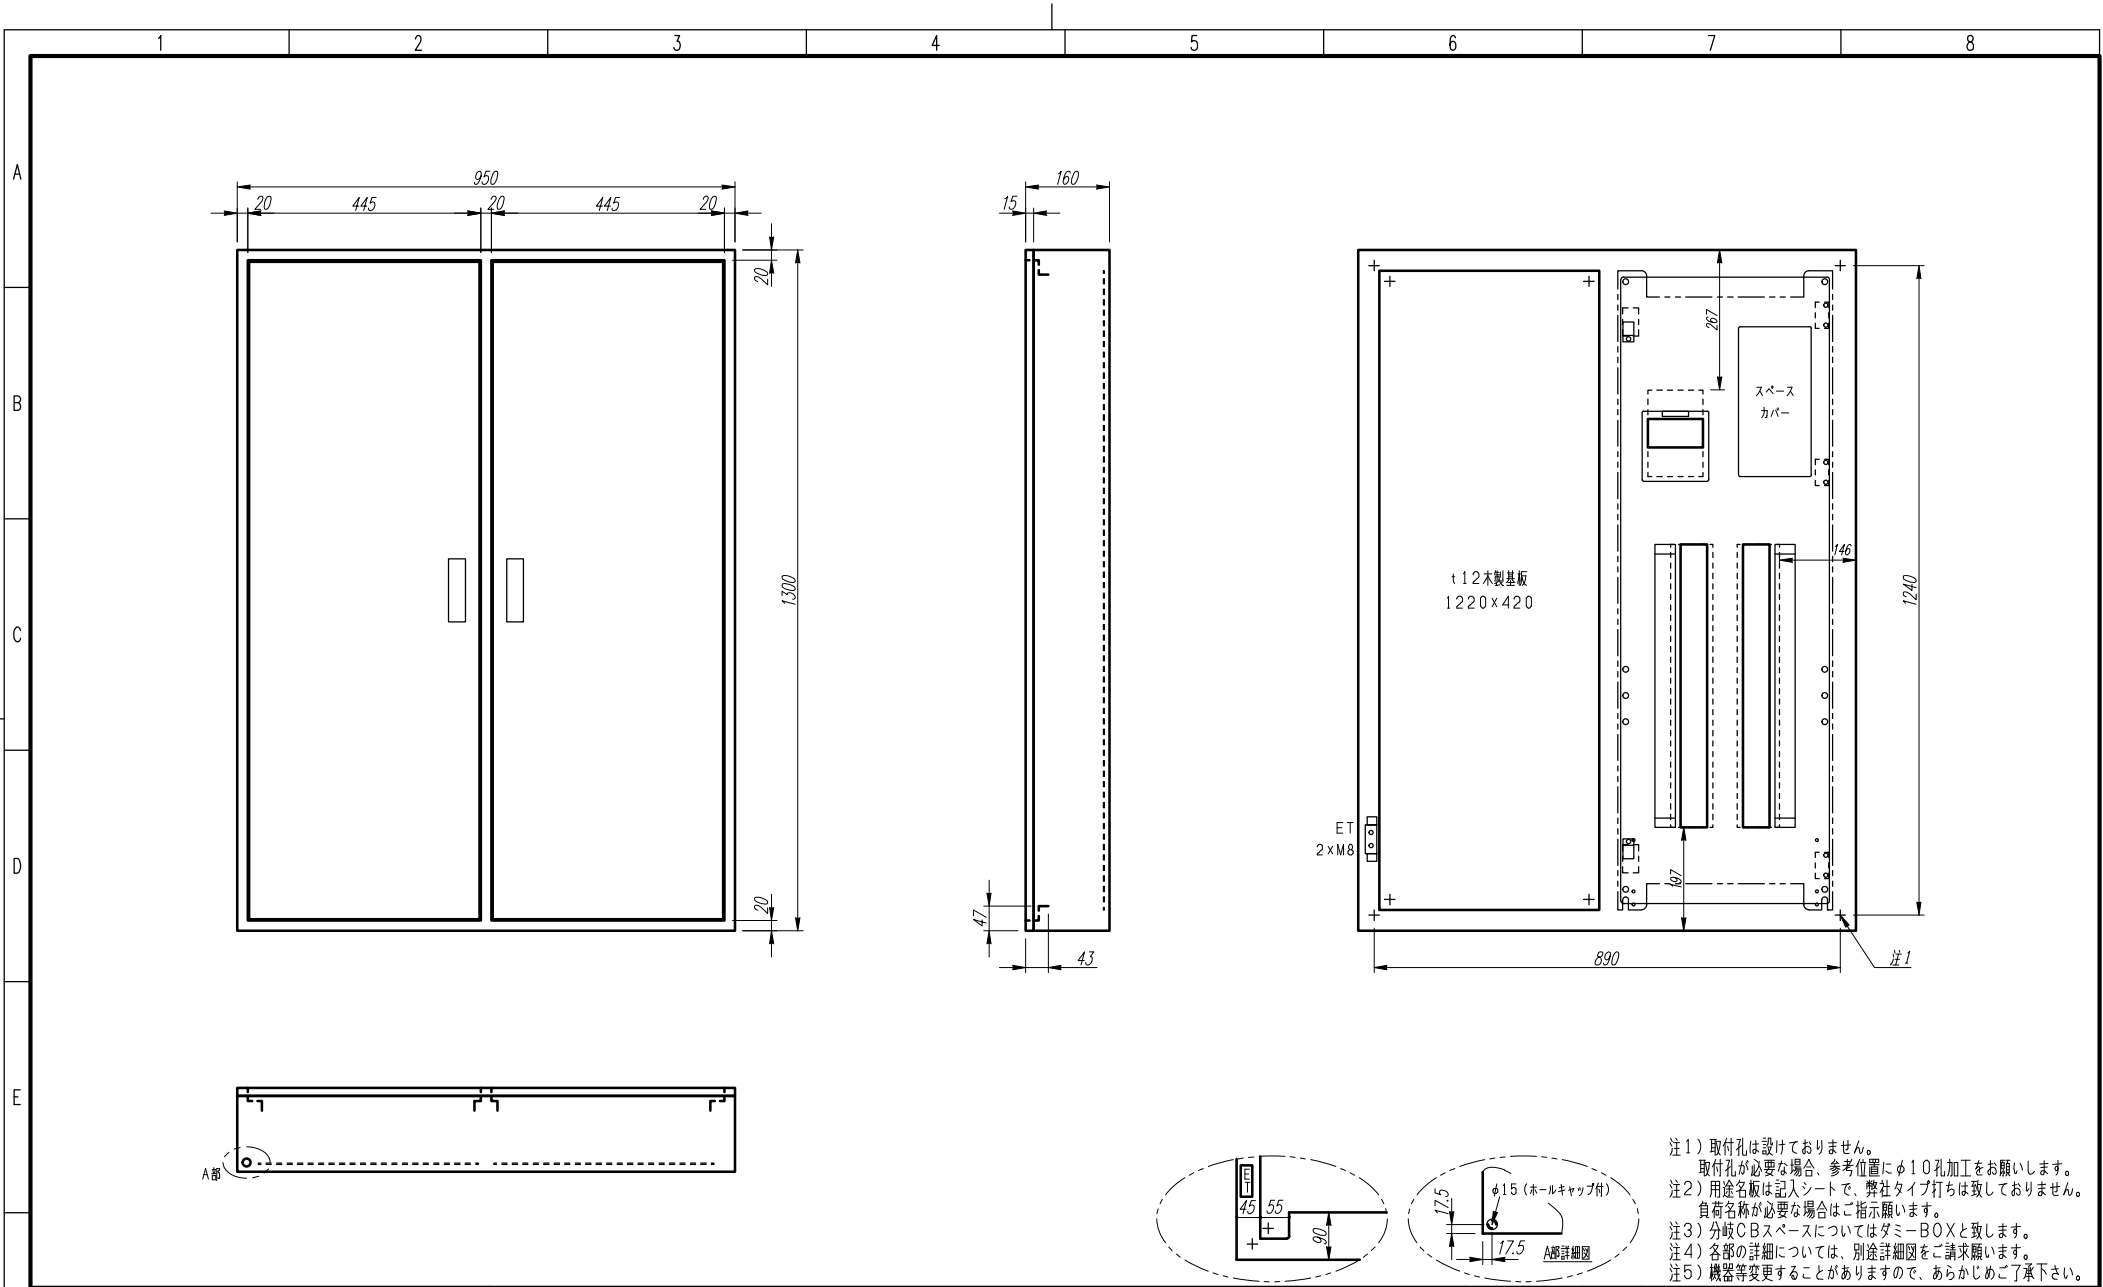

F	変更履歴			特記事項	品番	TLHE2060WL			検図	設計	製図	名称	TOP電灯分電盤		数量
	△				キャビネット	CMCZ139516SC (屋内露出壁掛)							作成日	縮尺	A3基準 1:10
	△				ドア	t1.6 (スチール)			ハンドル	スイングハンドル中 (キー200)	内外電機株式会社 Naigai Energening Inc.	図番			
	△				ボデー	t1.6 (スチール)							色/仕上げ	ナイガイクリーム色 (2.5Y9/1近似色)	
	△														
	△														

A

B

C

D

E

F

AC1φ3W 100/200V

mm²×3


NELB3P
225/200A
(NV250-NCV)
(36kA)
(100mA)

負荷名称	回路No.
	1
	3
	5
	7
	9
	11
	13
	15
	17
	19
	21
	23
	25
	27
	29



回路No.	負荷名称
2	
4	
6	
8	
10	
12	
14	
16	
18	
20	
22	
24	
26	
28	
30	

負荷名称	回路No.
	31
	33
	35
	37
	39
	41
	43
	45
	47
	49
	51
	53
	55
	57
	59

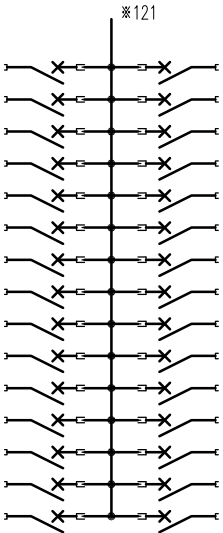

回路No.	負荷名称
32	
34	
36	
38	
40	
42	
44	
46	
48	
50	
52	
54	
56	
58	
60	

型式	定格	数量	電圧(V)	備考
NPS-22	PSCB2P2E 30/ 20A	6	100	電圧指定
NPS-12R	PSCB2P1E 30/ 20A	27	100	
NPS-12T	PSCB2P1E 30/ 20A	27	100	

注1) 凸印記入箇所はロックカバー付
注2) 電圧、極数表示なきものは2P・1E・100V
注3) 容量表示なきものは20A
注4) 感度表示なきものは30mA

変更履歴	特記事項	品番	TLHE2060WL	検図	設計	製図	名称	
		シーケンス記号						
				作成日			整理番号	ページ
							内外電機株式会社 Naigai Engineering Inc.	図番 欠