


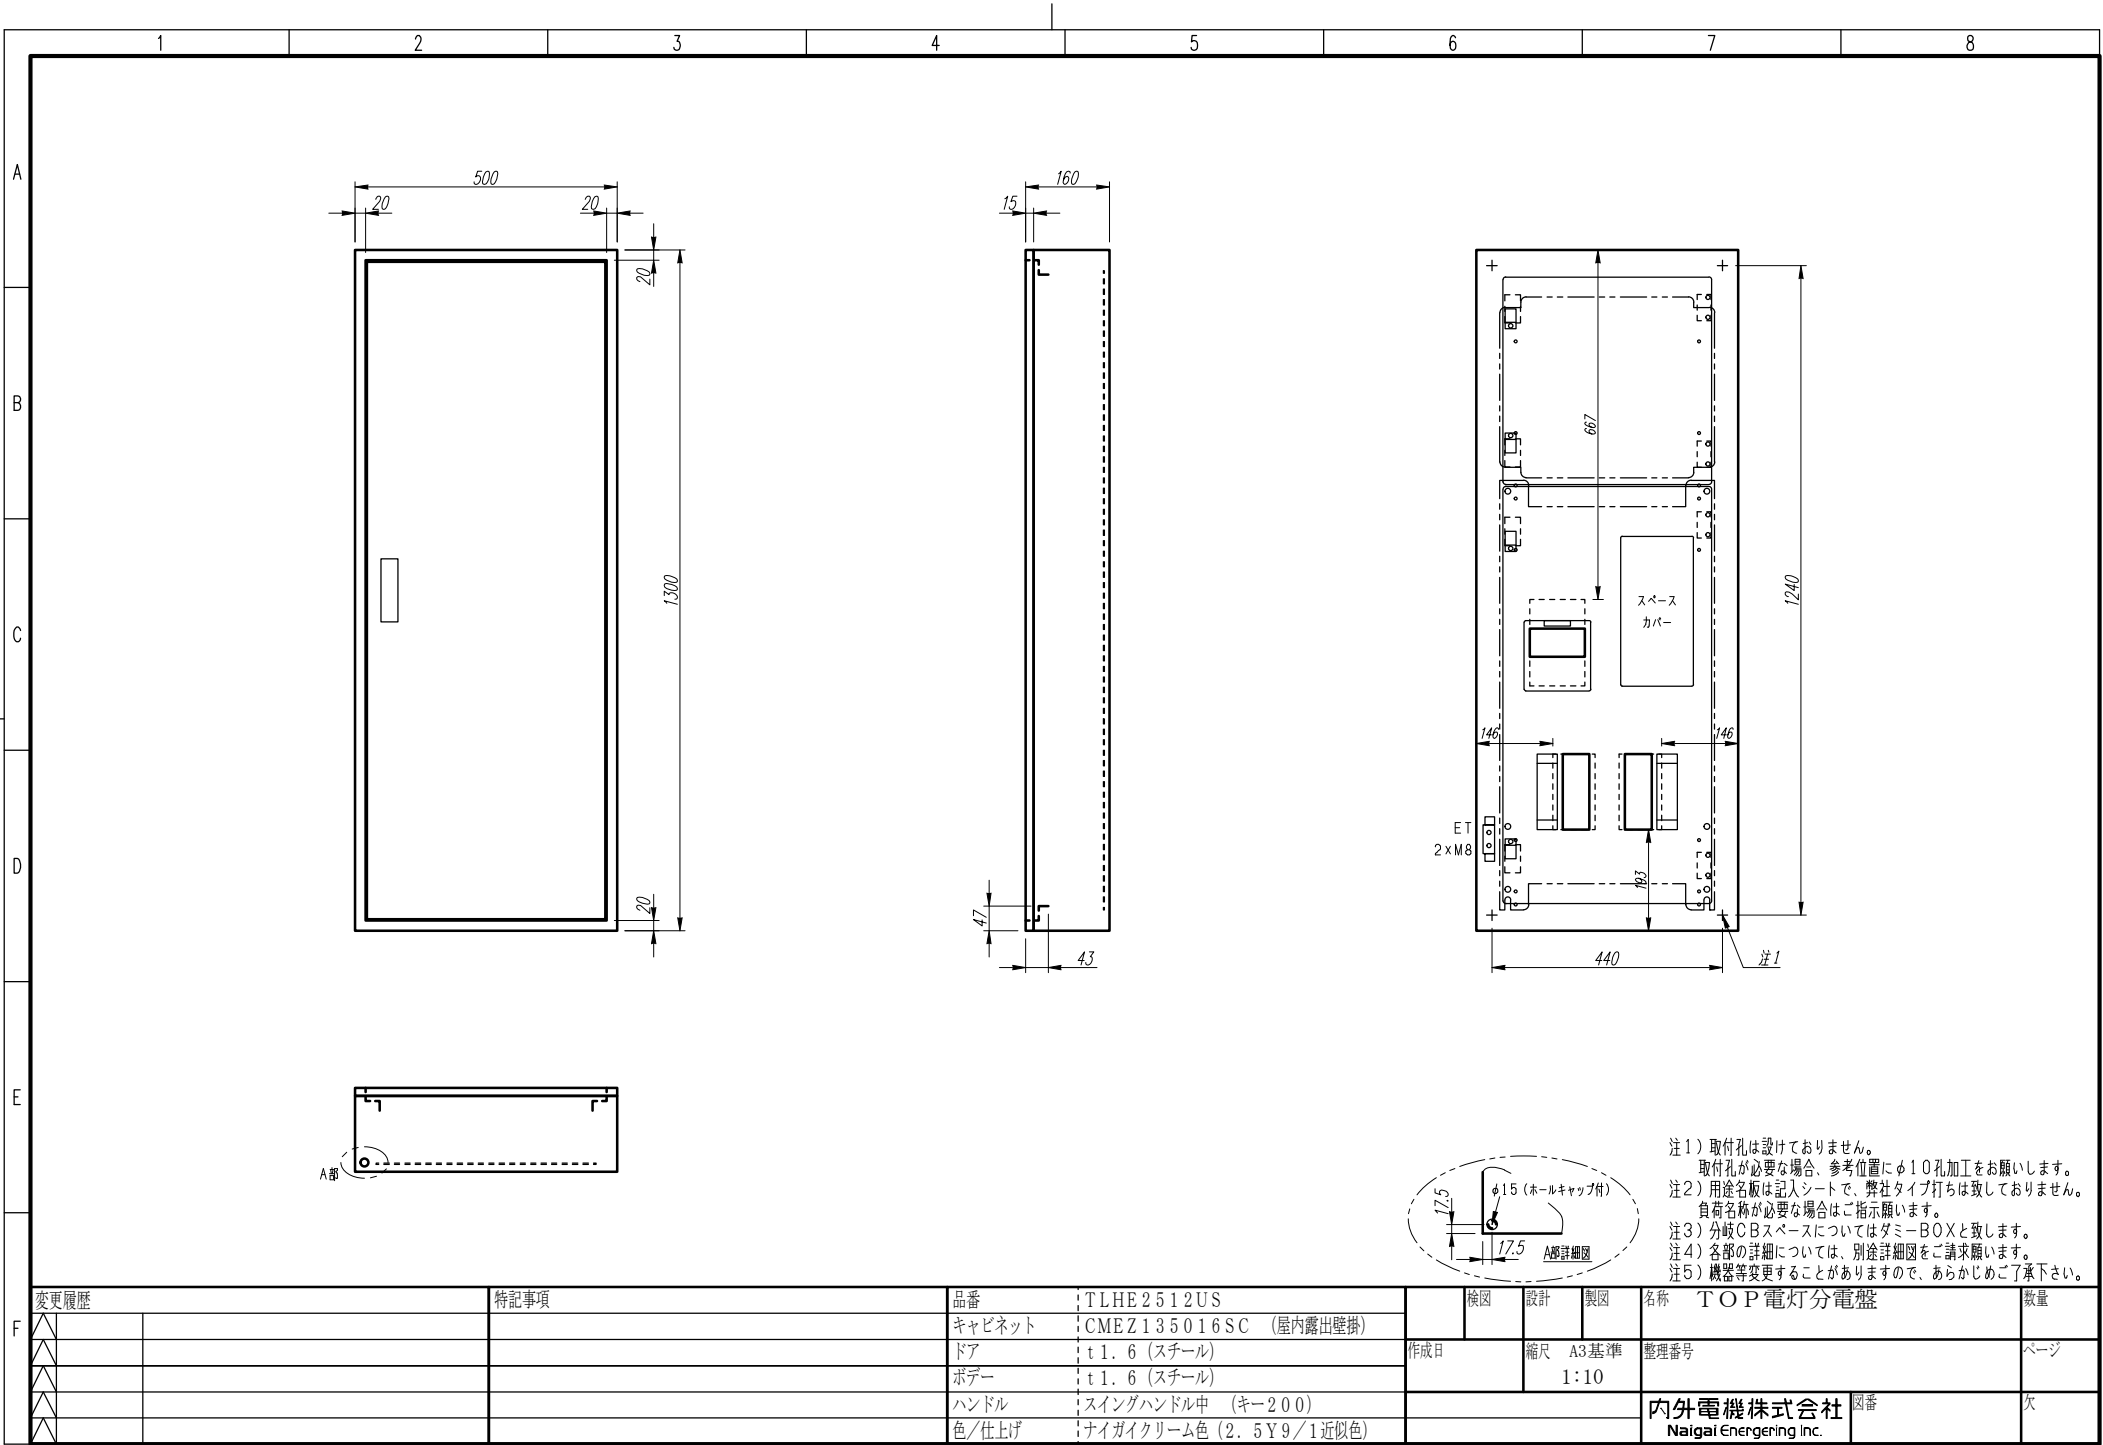

注1) 取付孔は設けておりません。  
取付孔が必要な場合、参考位置にφ10孔加工をお願いします。  
注2) 用途名板は記入シートで、弊社タイプ打ちは致しておりません。  
負荷名称が必要な場合はご指示願います。  
注3) 分岐CBスペースについてはダミーBOXと致します。  
注4) 各部の詳細については、別途詳細図をご請求願います。  
注5) 機器等変更することがありますので、あらかじめご了承下さい。

|   |      |  |      |        |                        |  |                                    |                 |      |             |  |    |
|---|------|--|------|--------|------------------------|--|------------------------------------|-----------------|------|-------------|--|----|
| F | 変更履歴 |  | 特記事項 | 品番     | TLHE2512US             |  | 検図                                 | 設計              | 製図   | 名称 TOP電灯分電盤 |  | 数量 |
|   | △    |  |      | キャビネット | CMEZ135016SC (屋内露出壁掛)  |  |                                    |                 |      |             |  |    |
|   | △    |  |      | ドア     | t1.6 (スチール)            |  | 作成日                                | 縮尺 A3基準<br>1:10 | 整理番号 | ページ         |  |    |
|   | △    |  |      | ボデー    | t1.6 (スチール)            |  |                                    |                 |      |             |  |    |
|   | △    |  |      | ハンドル   | スイングハンドル中 (キー200)      |  | 内外電機株式会社<br>Naigai Energering Inc. |                 | 図番   | 欠           |  |    |
|   | △    |  |      | 色/仕上げ  | ナイガイクリーム色 (2.5Y9/1近似色) |  |                                    |                 |      |             |  |    |

A

B

C

D

E


F

AC1φ3W 100/200V

mm<sup>2</sup>×3

NELB3P  
250/250A  
(NV250-NCV)  
(36kA)  
(100mA)

| 負荷名称 | 回路No. |
|------|-------|
|      | 1     |
|      | 3     |
|      | 5     |
|      | 7     |
|      | 9     |
|      | 11    |
|      | 13    |
|      | 15    |

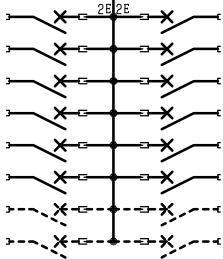

| 回路No. | 負荷名称 |
|-------|------|
| 2     |      |
| 4     |      |
| 6     |      |
| 8     |      |
| 10    |      |
| 12    |      |
| 14    |      |
| 16    |      |

| 型式      | 定格               | 数量 | 電圧 (V) | 備考   |
|---------|------------------|----|--------|------|
| NPS-22  | PSCB2P2E 30/ 20A | 2  | 100    | 電圧指定 |
| NPS-12R | PSCB2P1E 30/ 20A | 5  | 100    |      |
| NPS-12T | PSCB2P1E 30/ 20A | 5  | 100    |      |
| (スペース)  | PSCB2P 30/ A     | 4  | 100    |      |

注1) 凸印記入箇所はロックカバー付  
注2) 電圧、極数表示なきものは2P・1E・100V  
注3) 容量表示なきものは20A  
注4) 感度表示なきものは30mA

|      |      |         |            |     |    |    |                                     |         |
|------|------|---------|------------|-----|----|----|-------------------------------------|---------|
| 変更履歴 | 特記事項 | 品番      | TLHE2512US | 検図  | 設計 | 製図 | 名称                                  |         |
|      |      | シーケンス記号 |            |     |    |    |                                     |         |
|      |      |         |            | 作成日 |    |    | 整理番号                                | ページ     |
|      |      |         |            |     |    |    | 内外電機株式会社<br>Naigai Engineering Inc. | 図番<br>欠 |