


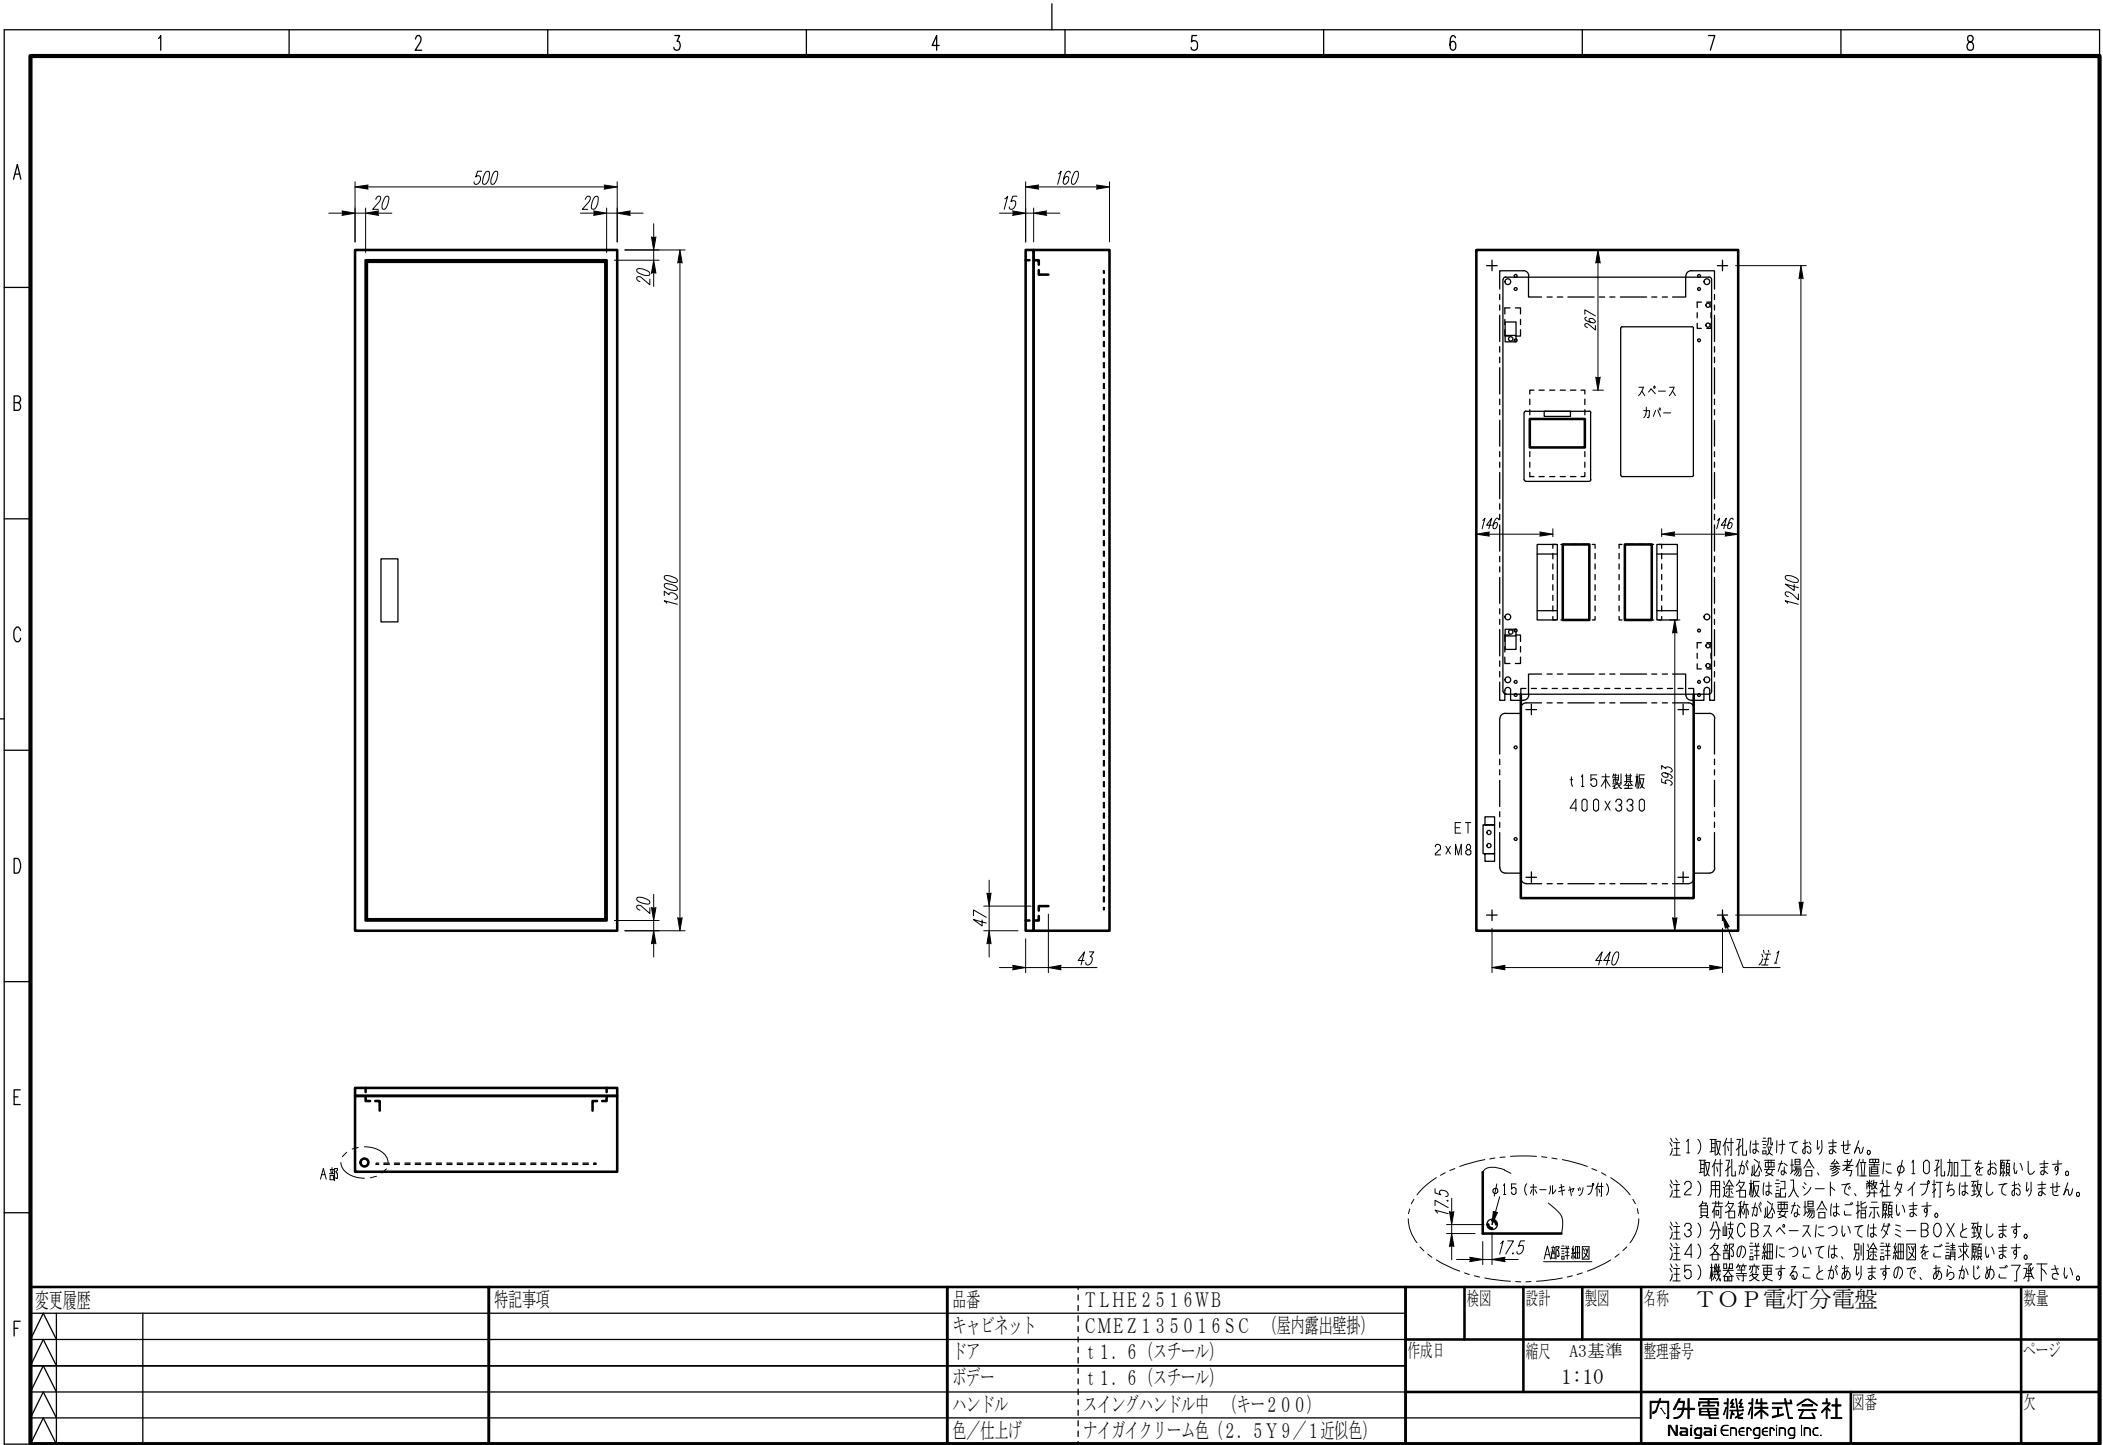

F	変更履歴		特記事項	品番	TLHE2516WB		検図	設計	製図	名称 TOP電灯分電盤		数量
	△			キャビネット	CMEZ135016SC (屋内露出壁掛)							
	△			ドア	t1.6 (スチール)		作成日	縮尺 A3基準 1:10	整理番号	ページ		
	△			ボデー	t1.6 (スチール)							
	△			ハンドル	スイングハンドル中 (キー200)		内外電機株式会社 図番				欠	
	△			色/仕上げ	ナイガイクリーム色 (2.5Y9/1近似色)							
									Naigai Energering Inc.			

A

B

C

D

E


F

AC1φ3W 100/200V

mm²×3

NELB3P
250/250A
(NV250-NCV)
(36kA)
(100mA)

負荷名称	回路No.
	1
	3
	5
	7
	9
	11
	13
	15

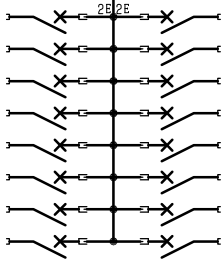

回路No.	負荷名称
2	
4	
6	
8	
10	
12	
14	
16	

型式	定格	数量	電圧(V)	備考
NPS-22	PSCB2P2E 30/ 20A	2	100	電圧指定
NPS-12R	PSCB2P1E 30/ 20A	7	100	
NPS-12T	PSCB2P1E 30/ 20A	7	100	

注1) 凸印記入箇所はロックカバー付
注2) 電圧、極数表示なきものは2P・1E・100V
注3) 容量表示なきものは20A
注4) 感度表示なきものは30mA

変更履歴		特記事項		品番	TLHE2516WB	検図	設計	製図	名称	
△				シーケンス記号						
△						作成日			整理番号	ページ
△										
△									内外電機株式会社 Naigai Engineering Inc.	図番 欠