


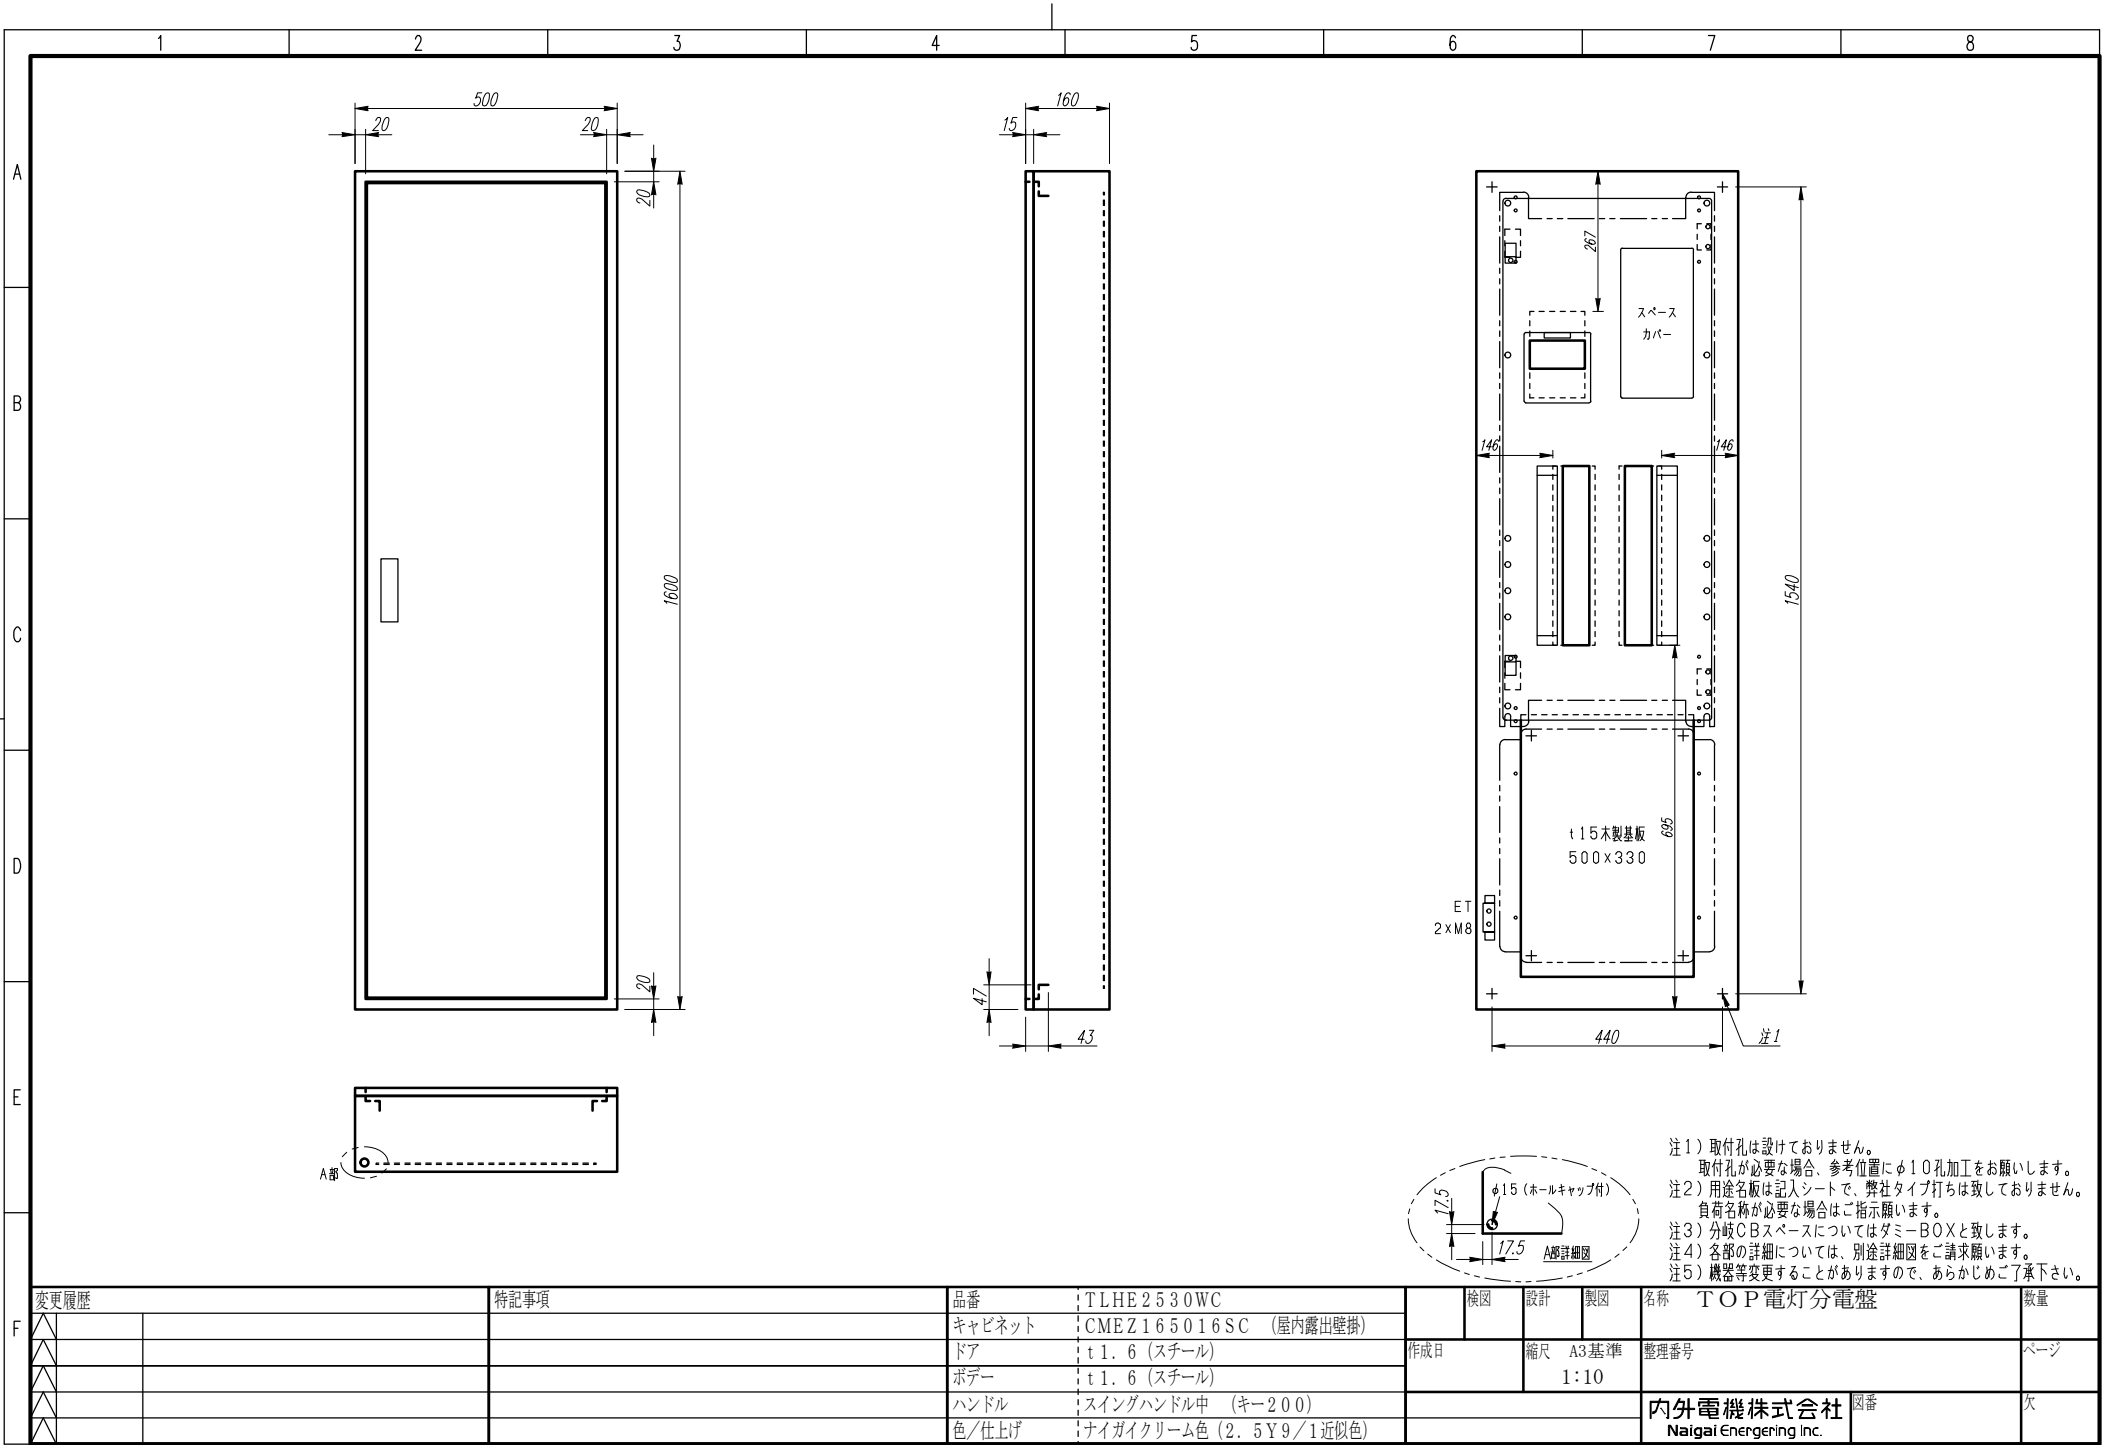

F	変更履歴		特記事項	品番	TLHE2530WC		検図	設計	製図	名称	TOP電灯分電盤		数量
	△			キャビネット	CMEZ165016SC (屋内露出壁掛)						作成日	縮尺	
	△			ドア	t1.6 (スチール)		内外電機株式会社 Naigai Energening Inc.	図番	欠				
	△			ボデー	t1.6 (スチール)								
	△			ハンドル	スイングハンドル中 (キー200)								
	△			色/仕上げ	ナイガイクリーム色 (2.5Y9/1近似色)								

A

B

C

D

E


F

AC1φ3W 100/200V

mm²×3


NELB3P
250/250A
(NV250-NCV)
(36kA)
(100mA)

負荷名称	回路No.
	1
	3
	5
	7
	9
	11
	13
	15
	17
	19
	21
	23
	25
	27
	29

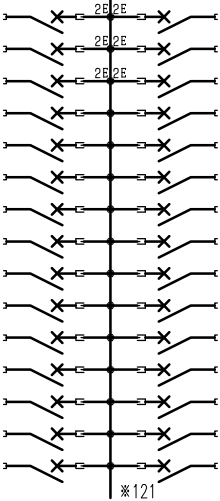

回路No.	負荷名称
2	
4	
6	
8	
10	
12	
14	
16	
18	
20	
22	
24	
26	
28	
30	

負荷名称	回路No.
	31
	33
	35
	37

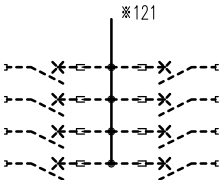

回路No.	負荷名称
32	
34	
36	
38	

型式	定格	数量	電圧(V)	備考
NPS-22	PSCB2P2E 30/ 20A	6	100	電圧指定
NPS-12R	PSCB2P1E 30/ 20A	12	100	
NPS-12T	PSCB2P1E 30/ 20A	12	100	
(スペース)	PSCB2P 30/ A	8	100	

注1) 凸印記入箇所はロックカバー付
注2) 電圧、極数表示なきものは2P・1E・100V
注3) 容量表示なきものは20A
注4) 感度表示なきものは30mA

変更履歴	特記事項	品番	TLHE2530WC	検図	設計	製図	名称	
△		シーケンス記号						
△				作成日			整理番号	ページ
△							内外電機株式会社 図番	欠
△							Naigai Engineering Inc.	