

	1	2	3	4	5	6	7	8
A								
B								
C								
D								
E								
F								

The technical drawing includes three main views:

- Front View:** A vertical rectangle with a width of 400mm and a height of 1000mm. It features a handle on the left side. The top and bottom edges have a 20mm offset from the outer frame.
- Side View:** Shows the door's profile with a total thickness of 120mm. The inner panel is 43mm thick, and there are 15mm gaps at the top and bottom. A 47mm gap is shown between the inner panel and the outer frame.
- Detail View (A部):** A close-up of the handle area, showing a circular hole with a diameter of 10mm and a mounting plate with dimensions of 17.5mm by 17.5mm.

This diagram shows the internal arrangement of the door components. Key labels include "スペースカバー" (Space Cover) and "ET 2xM8". Dimensions such as 106mm, 125mm, and 340mm are indicated. A note labeled "注1" points to a specific feature.

A detailed view of a hole with a cap, labeled "φ15 (ホールキャップ付)". The dimensions 17.5mm and 17.5mm are shown. A reference to "A部詳細図" is included.

注1) 取付孔は設けておりません。
取付孔が必要な場合、参考位置にφ10孔加工をお願いします。

注2) 用途名板は記入シートで、弊社タイプ打ちは致しておりません。
負荷名称が必要な場合はご指示願います。

注3) 分岐CBスペースについてはダミーBOXと致します。

注4) 各部の詳細については、別途詳細図をご請求願います。

注5) 機器等変更することがありますので、あらかじめご了承ください。

変更履歴	特記事項	品番	TLHM1010DK	検図	設計	製図	名称	T O P電灯分電盤	数量
△		キャビネット	CMEZ104012SC (屋内露出壁掛)	作成日	縮尺	A3基準 1:10	整理番号		ページ
△		ドア	t1.6 (スチール)						
△		ボデー	t1.6 (スチール)	内外電機株式会社 Naigai Energering Inc.					
△		ハンドル	スイングハンドル小 (キー200)						
△		色/仕上げ	ナイガイクリーム色 (2.5Y9/1近似色)						

A




B

C

D

E

F

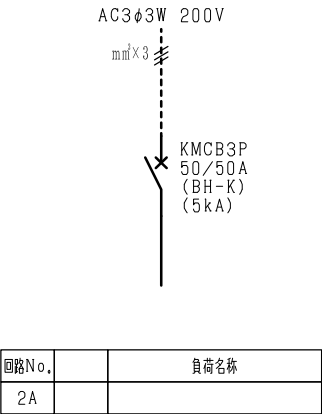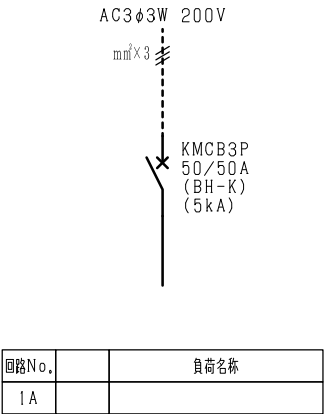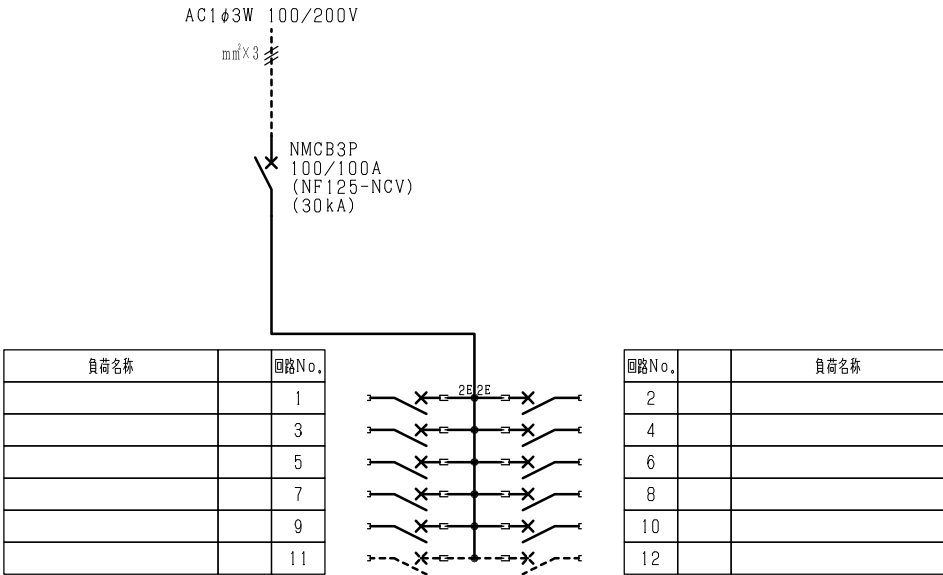

型式	定格	数量	電圧 (V)	備考
NPS-22	PSCB2P2E 30/ 20A	2	100	電圧指定
NPS-12R	PSCB2P1E 30/ 20A	4	100	
NPS-12T	PSCB2P1E 30/ 20A	4	100	
(スペース)	PSCB2P 30/ A	2	100	

注1) 凸印記入箇所はロックカバー付
注2) 電圧、極数表示なきものは2P・1E・100V
注3) 容量表示なきものは20A
注4) 感度表示なきものは30mA

変更履歴	特記事項	品番	TLHM1010DK	検図	設計	製図	名称	
		シーケンス記号						
				作成日			整理番号	ページ
							内外電機株式会社 図番	欠
							Naigai Engineering Inc.	