



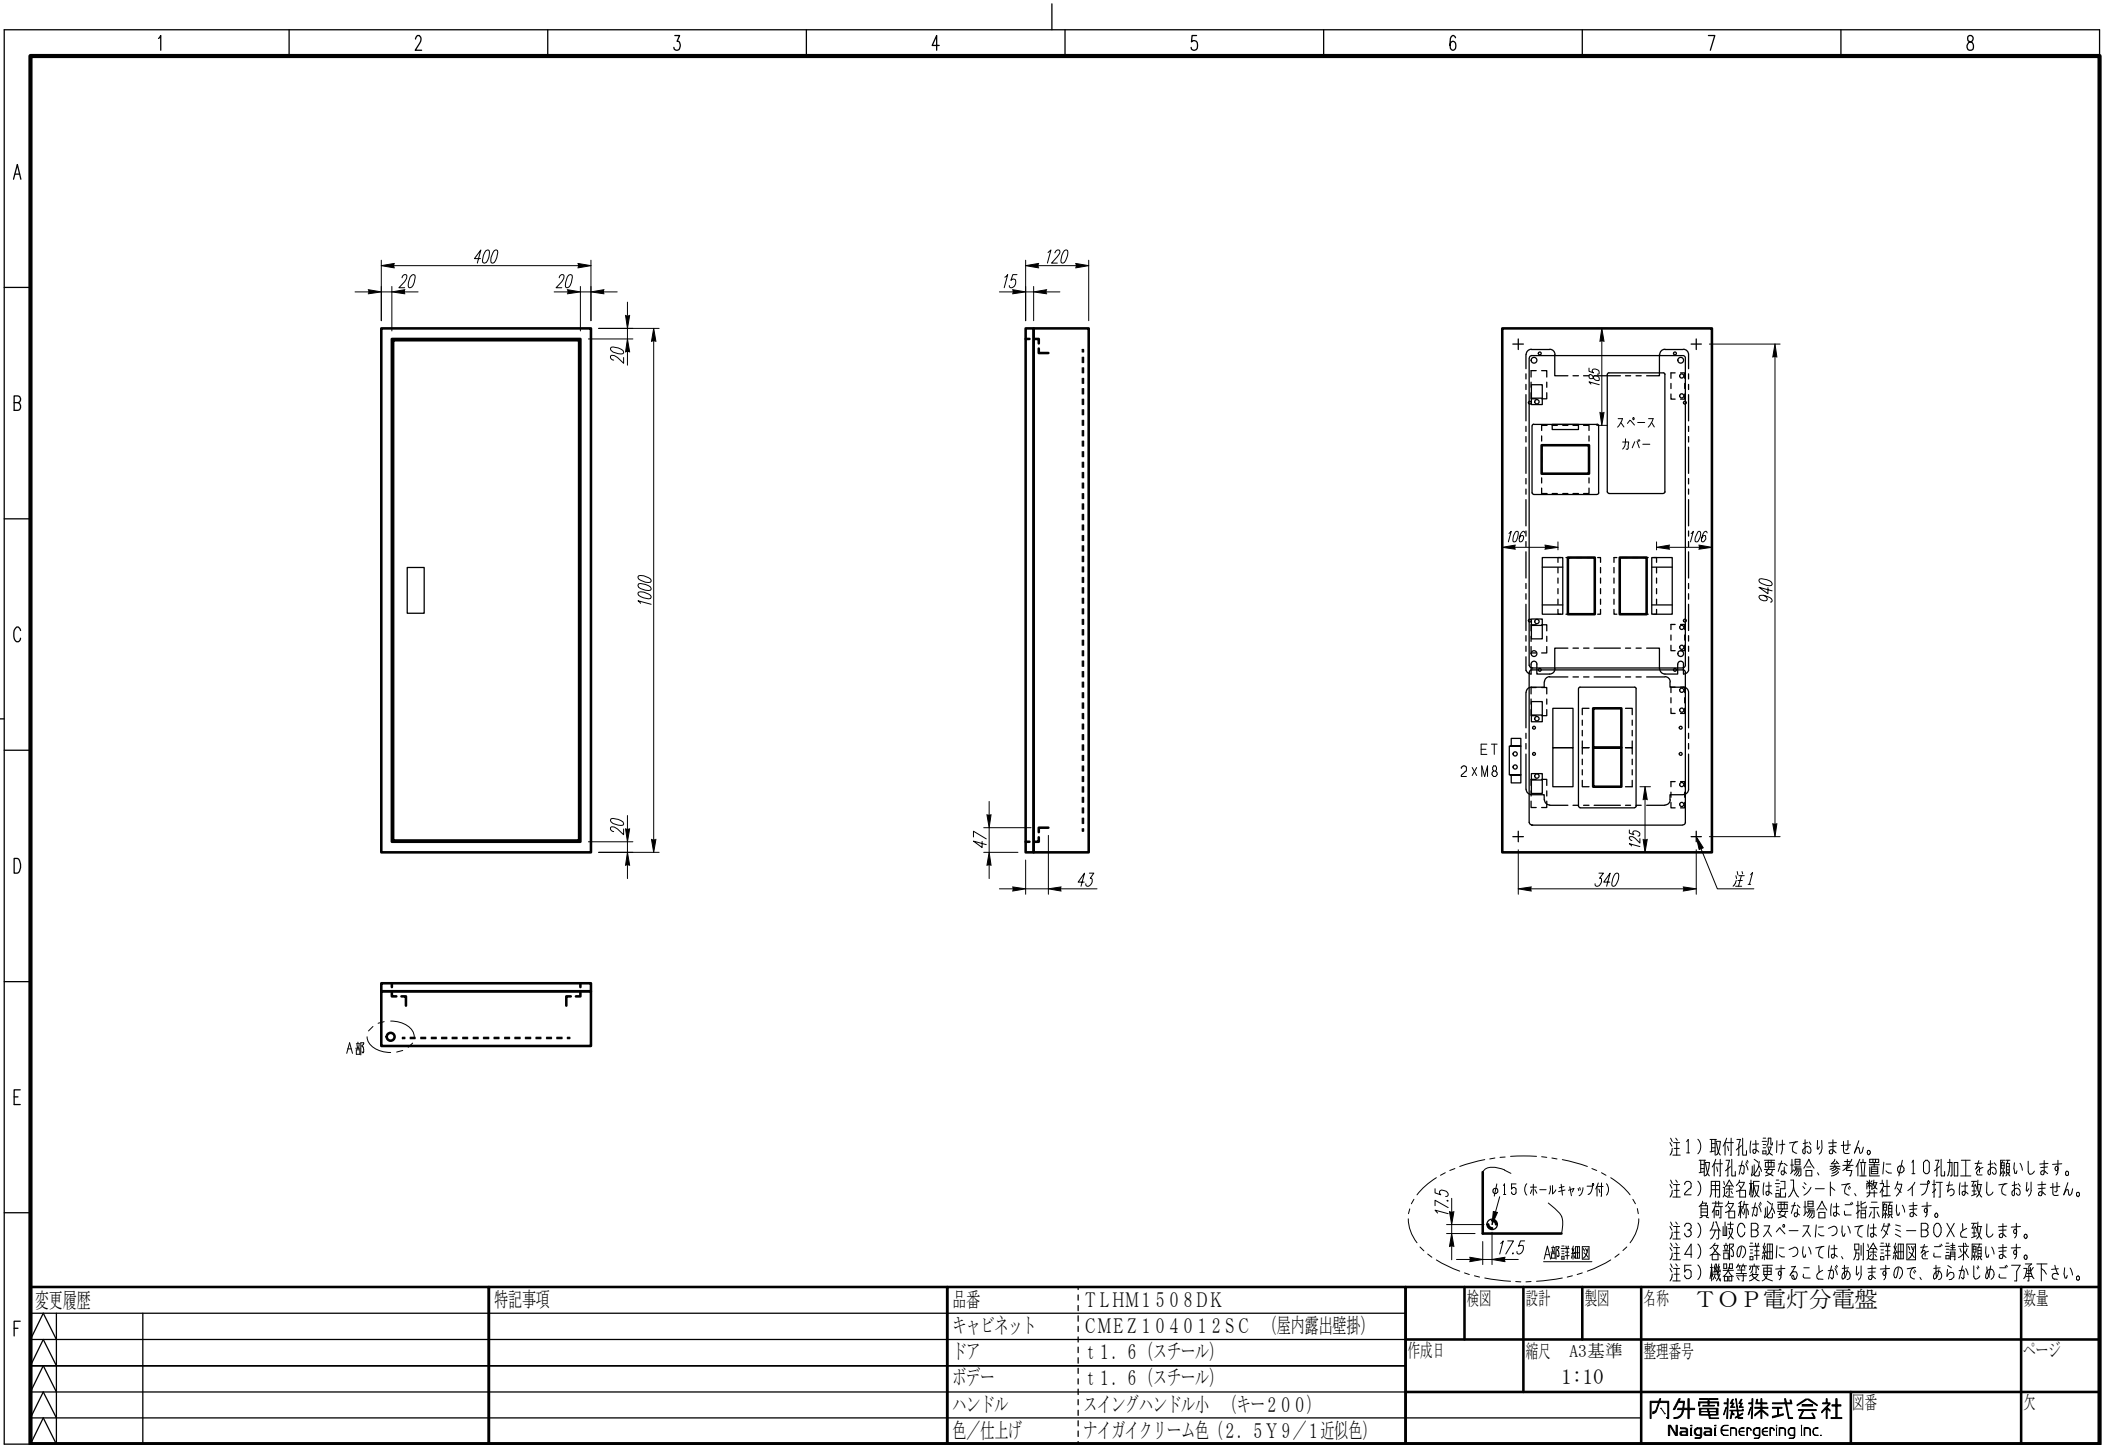

注1) 取付孔は設けておりません。
取付孔が必要な場合、参考位置にφ10孔加工をお願いします。
注2) 用途名板は記入シートで、弊社タイプ打ちは致しておりません。
負荷名称が必要な場合はご指示願います。
注3) 分岐CBスペースについてはダミーBOXと致します。
注4) 各部の詳細については、別途詳細図をご請求願います。
注5) 機器等変更することがありますので、あらかじめご了承下さい。

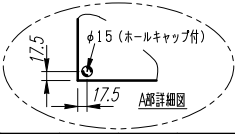

F	変更履歴		特記事項	品番	TLHM1508DK		検図	設計	製図	名称 TOP電灯分電盤		数量
	△			キャビネット	CMEZ104012SC (屋内露出壁掛)							
	△			ドア	t1.6 (スチール)	作成日	縮尺 A3基準 1:10	整理番号	ページ			
	△			ボデー	t1.6 (スチール)							
	△			ハンドル	スイングハンドル小 (キー200)			内外電機株式会社 Naigai Energening Inc.		図番	欠	
△			色/仕上げ	ナイガイクリーム色 (2.5Y9/1近似色)								

A

B

C

D

E


F

AC1φ3W 100/200V

mm²×3

NMCB3P
150/150A
(NF150-NCVS)
(30kA)

負荷名称	回路No.
	1
	3
	5
	7
	9
	11

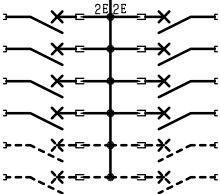

回路No.	負荷名称
2	
4	
6	
8	
10	
12	

AC3φ3W 200V

mm²×3

KMCB3P
50/50A
(BH-K)
(5kA)

回路No.	負荷名称
1A	

AC3φ3W 200V

mm²×3

KMCB3P
50/50A
(BH-K)
(5kA)

回路No.	負荷名称
2A	

型式	定格	数量	電圧(V)	備考
NPS-22	PSCB2P2E 30/ 20A	2	100	電圧指定
NPS-12R	PSCB2P1E 30/ 20A	3	100	
NPS-12T	PSCB2P1E 30/ 20A	3	100	
(スペース)	PSCB2P 30/ A	4	100	

注1) 凸印記入箇所はロックカバー付
注2) 電圧、極数表示なきものは2P・1E・100V
注3) 容量表示なきものは20A
注4) 感度表示なきものは30mA

変更履歴	特記事項	品番	TLHM1508DK	検図	設計	製図	名称	
		シーケンス記号						
				作成日			整理番号	ページ
							内外電機株式会社 Naigai Engineering Inc.	図番 欠