


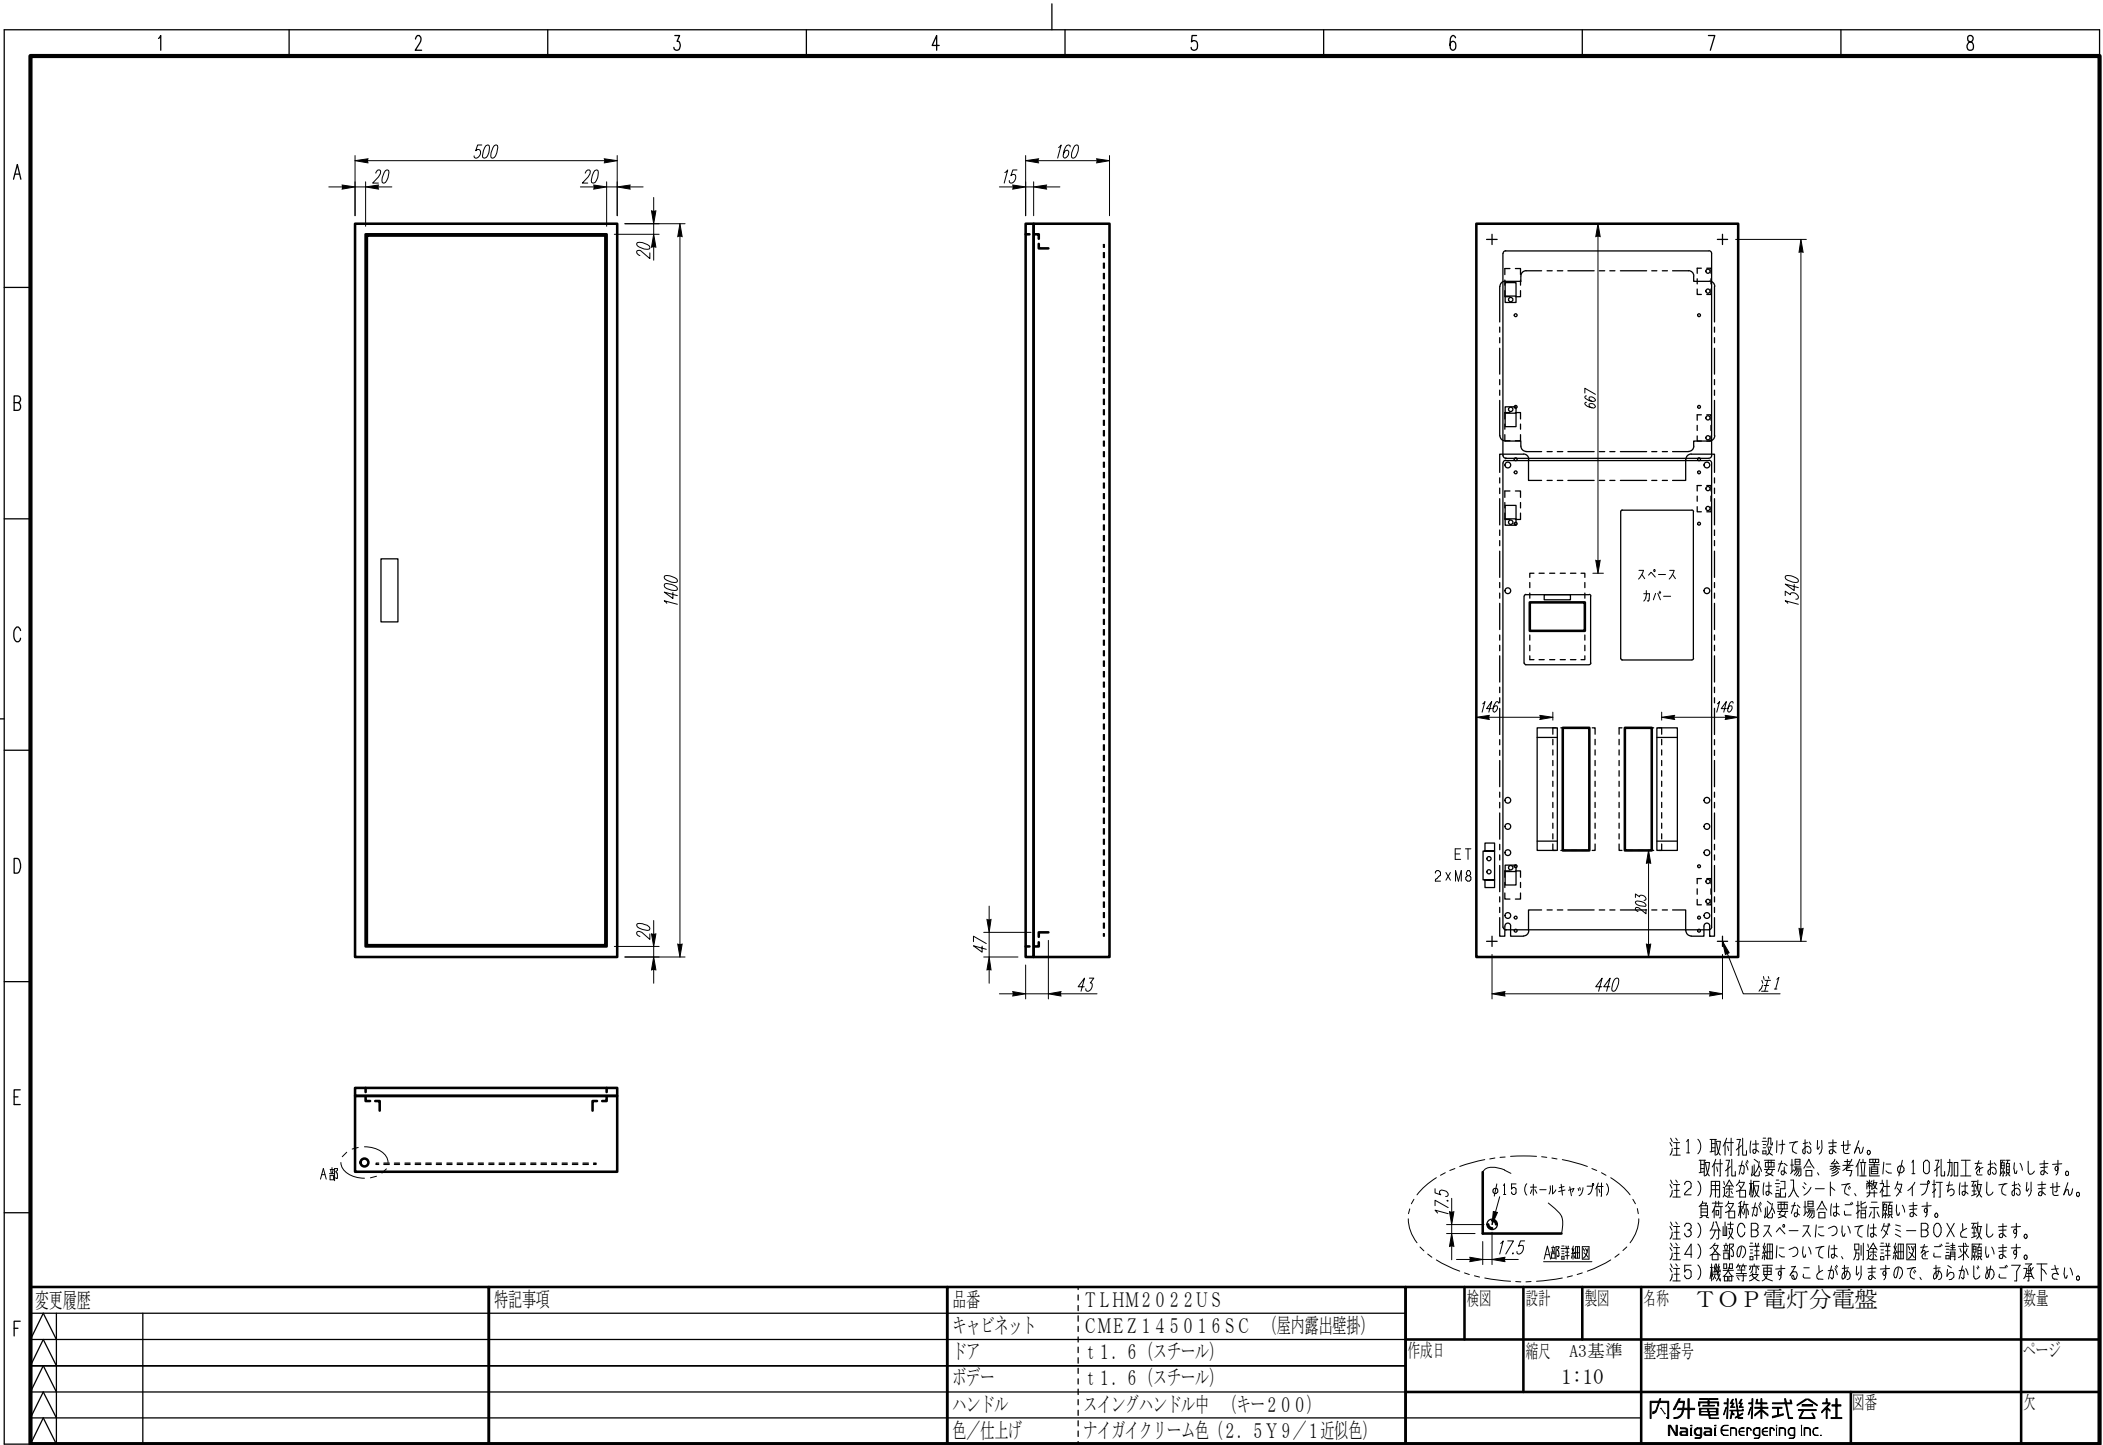

F	変更履歴		特記事項	品番	TLHM2022US		検図	設計	製図	名称	TOP電灯分電盤		数量				
	△			キャビネット	CMEZ145016SC (屋内露出壁掛)					作成日	縮尺	A3基準 1:10	整理番号	ページ			
	△			ドア	t1.6 (スチール)												
	△			ボデー	t1.6 (スチール)												
	△			ハンドル	スイングハンドル中 (キー200)												
	△			色/仕上げ	ナイガイクリーム色 (2.5Y9/1近似色)												
														内外電機株式会社 Naigai Energering Inc.		図番	欠

A

B

C

D

E


F

AC1φ3W 100/200V

mm²×3

NMCB3P
225/200A
(NF250-NCV)
(36kA)

負荷名称	回路No.
	1
	3
	5
	7
	9
	11
	13
	15
	17
	19
	21
	23
	25

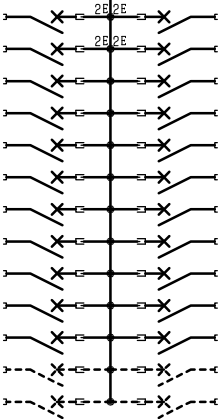

回路No.	負荷名称
2	
4	
6	
8	
10	
12	
14	
16	
18	
20	
22	
24	
26	

型式	定格	数量	電圧 (V)	備考
NPS-22	PSCB2P2E 30/ 20A	4	100	電圧指定
NPS-12R	PSCB2P1E 30/ 20A	9	100	
NPS-12T	PSCB2P1E 30/ 20A	9	100	
(スペース)	PSCB2P 30/ A	4	100	

注1) 凸印記入箇所はロックカバー付
注2) 電圧、極数表示なきものは2P・1E・100V
注3) 容量表示なきものは20A
注4) 感度表示なきものは30mA

変更履歴	特記事項	品番	TLHM2022US	検図	設計	製図	名称	
		シーケンス記号						
				作成日			整理番号	ページ
							内外電機株式会社 Naigai Engineering Inc.	図番 欠