


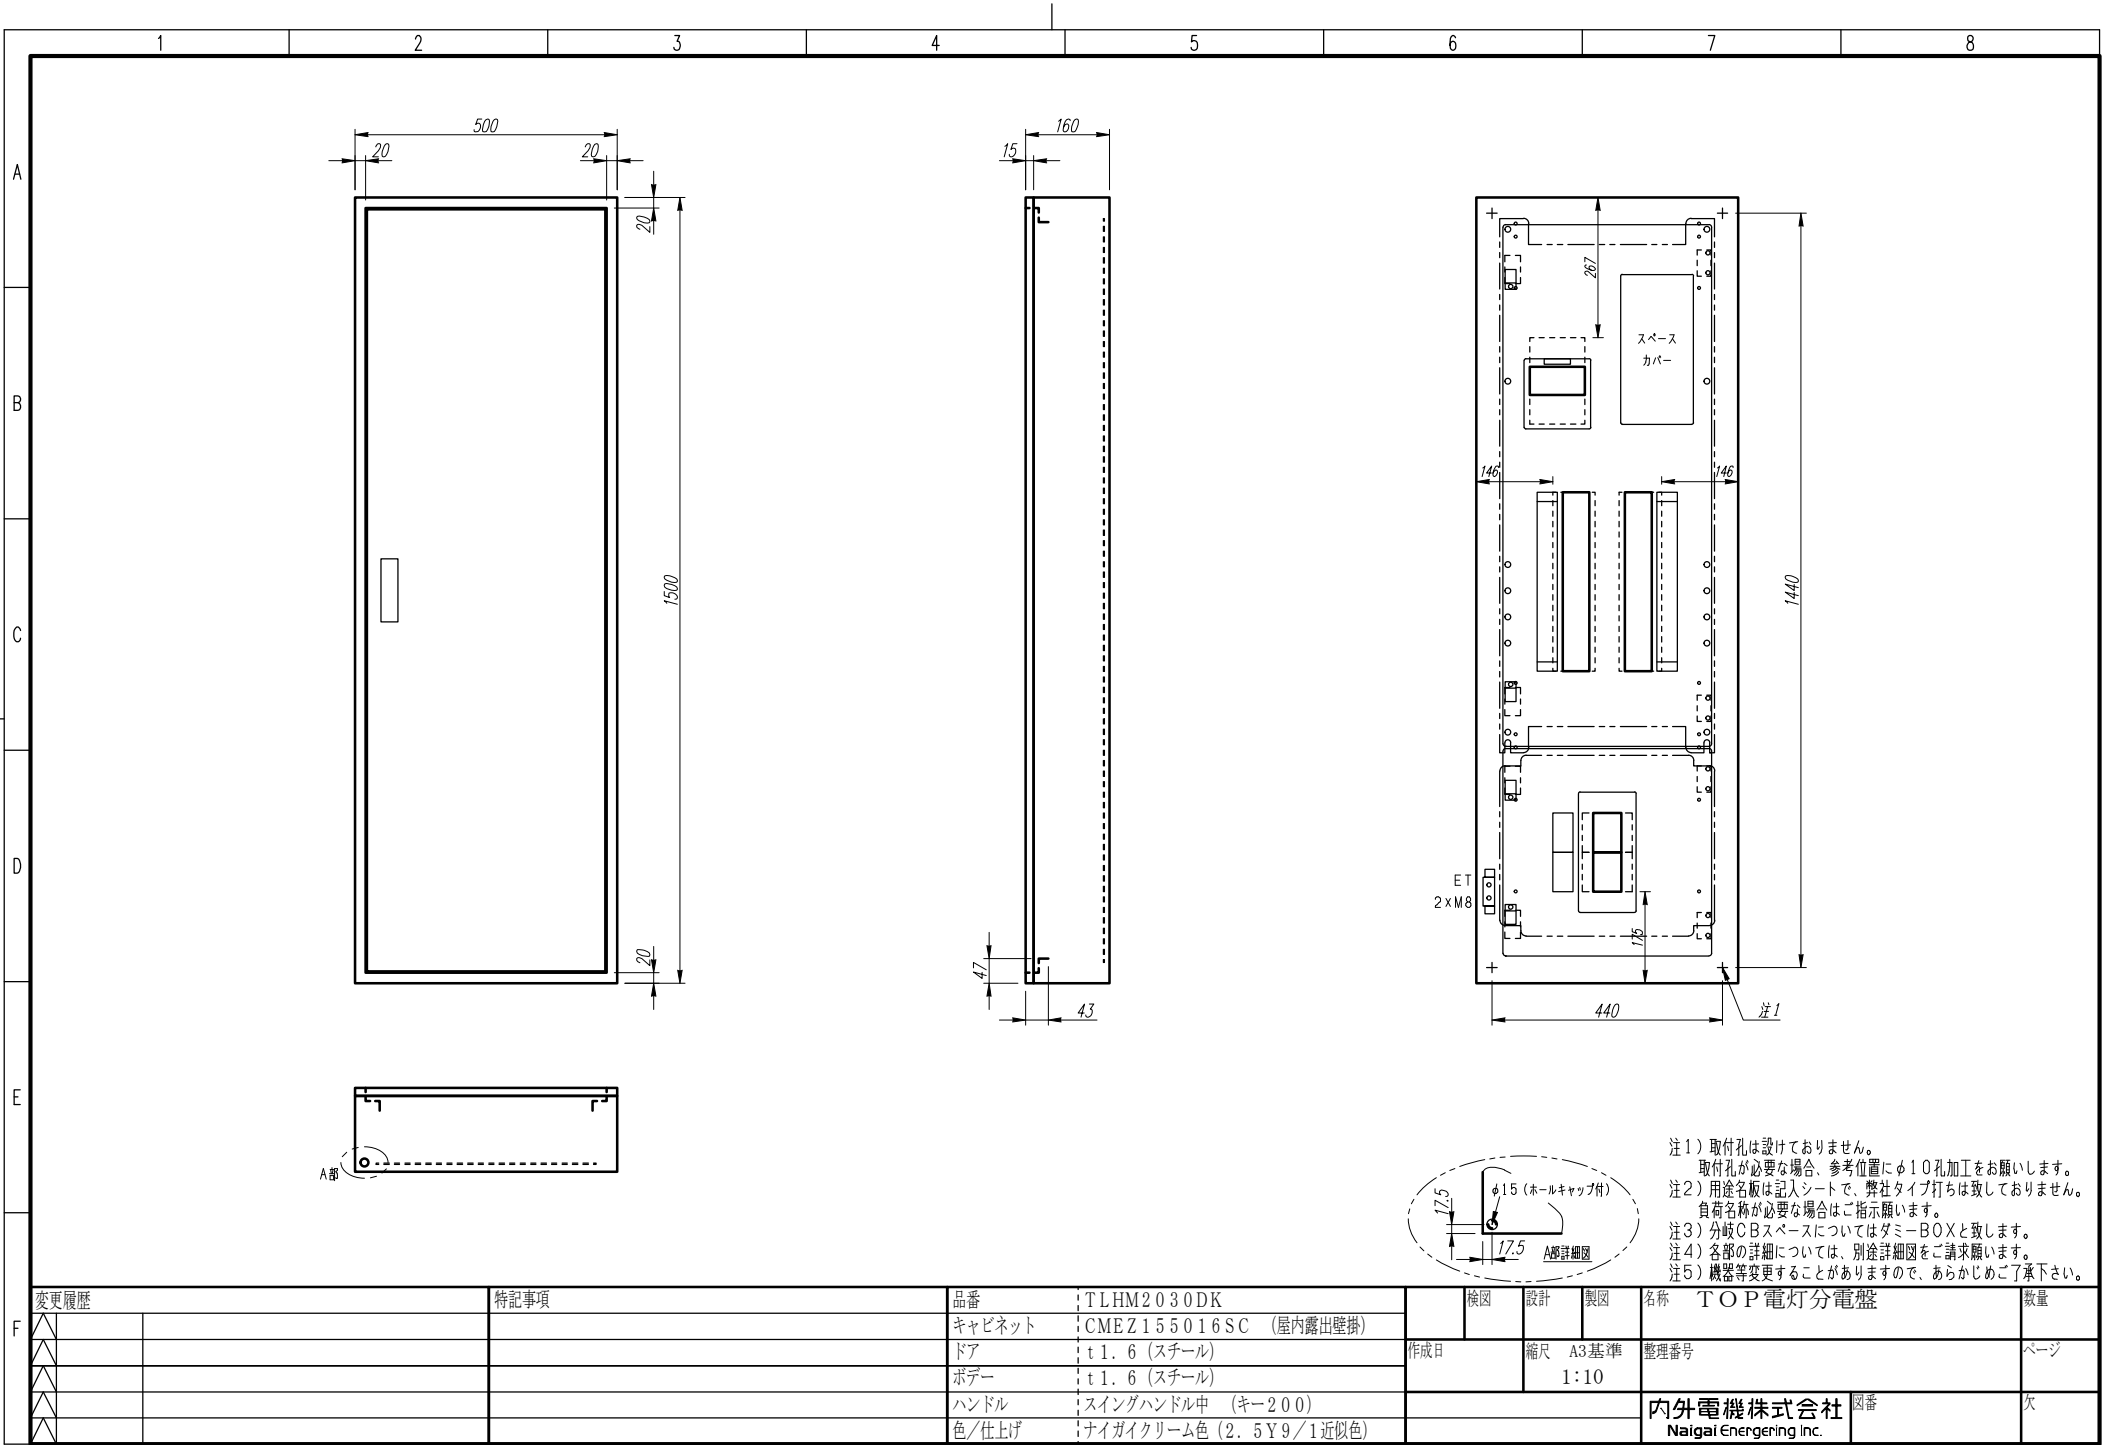

F	変更履歴			特記事項	品番	TLHM2030DK			検図	設計	製図	名称	TOP電灯分電盤		数量
	△				キャビネット	CMEZ155016SC (屋内露出壁掛)									
	△				ドア	t1.6 (スチール)			作成日		縮尺 A3基準 1:10	整理番号	ページ		
	△				ボデー	t1.6 (スチール)									
	△				ハンドル	スイングハンドル中 (キー200)					内外電機株式会社 Naigai Energering Inc.	図番	欠		
	△				色/仕上げ	ナイガイクリーム色 (2.5Y9/1近似色)									

A

B

C

D

E


F

AC1φ3W 100/200V

mm²×3


NMCB3P
225/200A
(NF250-NCV)
(36kA)

負荷名称	回路No.
	1
	3
	5
	7
	9
	11
	13
	15
	17
	19
	21
	23
	25
	27
	29

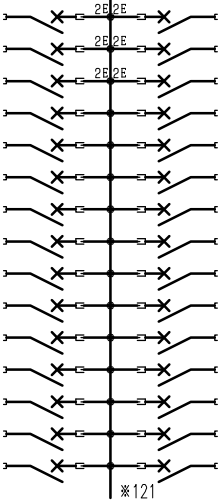

回路No.	負荷名称
2	
4	
6	
8	
10	
12	
14	
16	
18	
20	
22	
24	
26	
28	
30	

負荷名称	回路No.
	31
	33
	35
	37

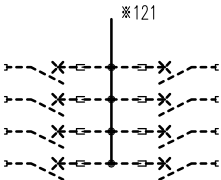

回路No.	負荷名称
32	
34	
36	
38	

型式	定格	数量	電圧 (V)	備考
NPS-22	PSCB2P2E 30/ 20A	6	100	電圧指定
NPS-12R	PSCB2P1E 30/ 20A	12	100	
NPS-12T	PSCB2P1E 30/ 20A	12	100	
(スペース)	PSCB2P 30/ A	8	100	

AC3φ3W 200V

mm²×3

KMCB3P
50/50A
(BH-K)
(5kA)

AC3φ3W 200V

mm²×3

KMCB3P
50/50A
(BH-K)
(5kA)

回路No.	負荷名称
1A	

回路No.	負荷名称
2A	

注1) 凸印記入箇所はロックカバー付
注2) 電圧、極数表示なきものは2P・1E・100V
注3) 容量表示なきものは20A
注4) 感度表示なきものは30mA

変更履歴	特記事項	品番	TLHM2030DK	検図	設計	製図	名称	
		シーケンス記号						
				作成日			整理番号	ページ
							内外電機株式会社 Naigai Engineering Inc.	図番 欠