
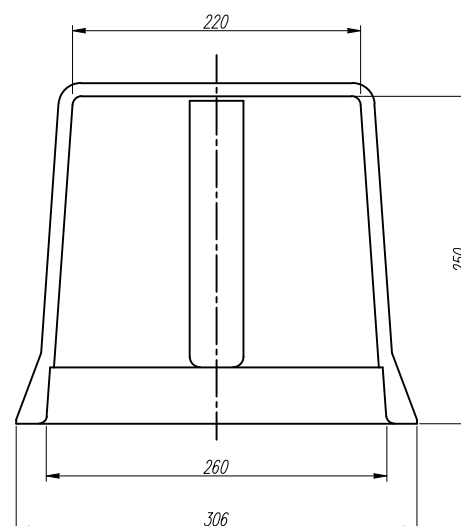
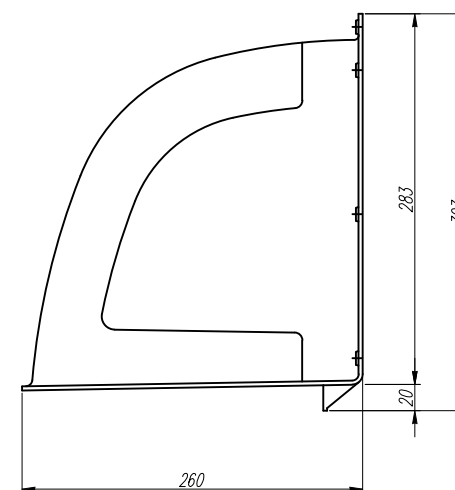


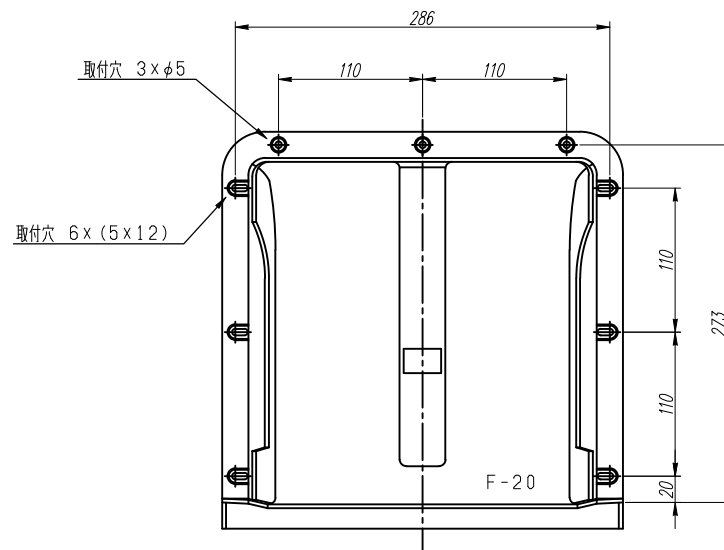

F	変更履歴		特記事項	品番	F-20			検図	設計	製図	名称	数量
											換気扇フードカバー（20cm）	
						作成日	縮尺	A3基準 1:4	整理番号			ページ
				カバー	ポリプロピレン樹脂製							
				材質色	クリーム色（7.5Y8.5/1近似色）						内外電機株式会社 Naigai Engineering Inc.	図番