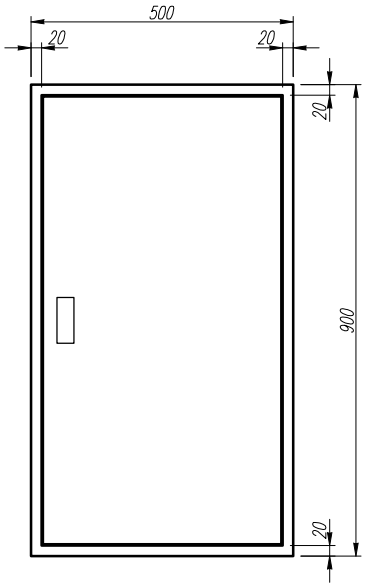

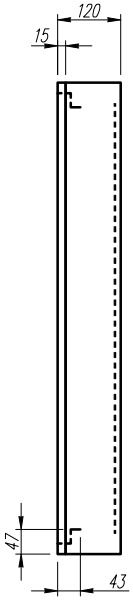

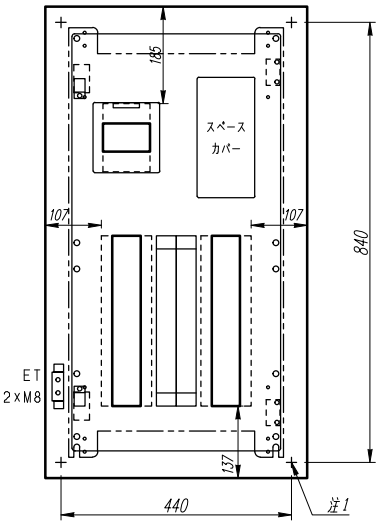

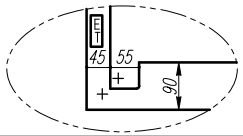

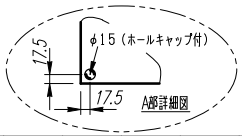

注1）取付孔は設けておりません。
　　取付孔が必要な場合、参考位置にφ10孔加工をお願いします。
注2）用途名板は記入シートで、弊社タイプ打ちは致しておりません。
　　負荷名称が必要な場合はご指示願います。
注3）分岐CBスペースについてはダミーBOXと致します。
注4）各部の詳細については、別途詳細図をご請求願います。
注5）機器等変更することがありますので、あらかじめご了承下さい。

変更履歴	特記事項	品番	TLCM1022BA	検図	設計	製図	名称	TOP電灯分電盤	数量
		キャビネット	CMEZ905012SC （屋内露出壁掛）						
		ドア	t1.6（スチール）	作成日	縮尺 A3基準 1:10		整理番号		ページ
		ボデー	t1.6（スチール）						
		ハンドル	スイングハンドル小 （キー200）				内外電機株式会社 Naigai Energering Inc.	図番	欠
		色/仕上げ	ナイガイクリーム色（2.5Y9/1近似色）						

TLCM100022004

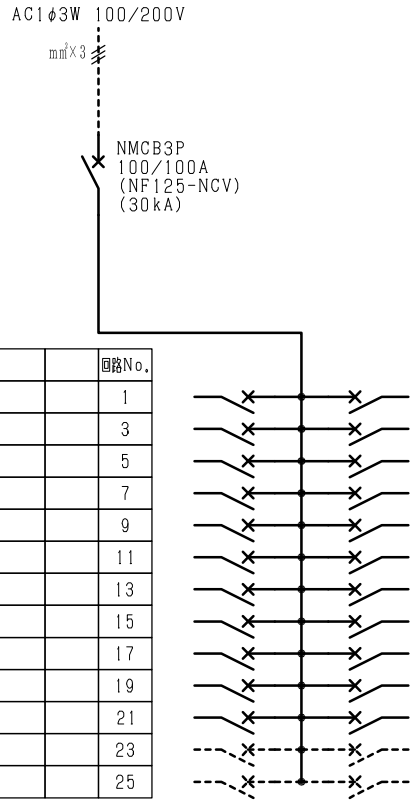

負荷名称		回路No.
		1
		3
		5
		7
		9
		11
		13
		15
		17
		19
		21
		23
		25

回路No.		負荷名称
2		
4		
6		
8		
10		
12		
14		
16		
18		
20		
22		
24		
26		

型式	定格	数量	電圧(V)	備考
F52CN	CMCB2P1E 50/ 20A	22	100	
(スペース)	CMCB2P 50/ A	4	100	

(お断り) 使用機器は予告なくメーカー・仕様など変更することがありますのであらかじめご了承ください。

注1) 凸印記入箇所はロックカバー付
注2) 電圧、極数表示なきものは2P・1E・100V
注3) 容量表示なきものは20A
注4) 感度表示なきものは30mA

変更履歴	特記事項	品番 TLCM1022BA	検図	設計	製図	名称	
		シーケンス記号					
			作成日			整理番号	ページ
						内外電機株式会社 Naigai Energening Inc.	図番 / 欠