


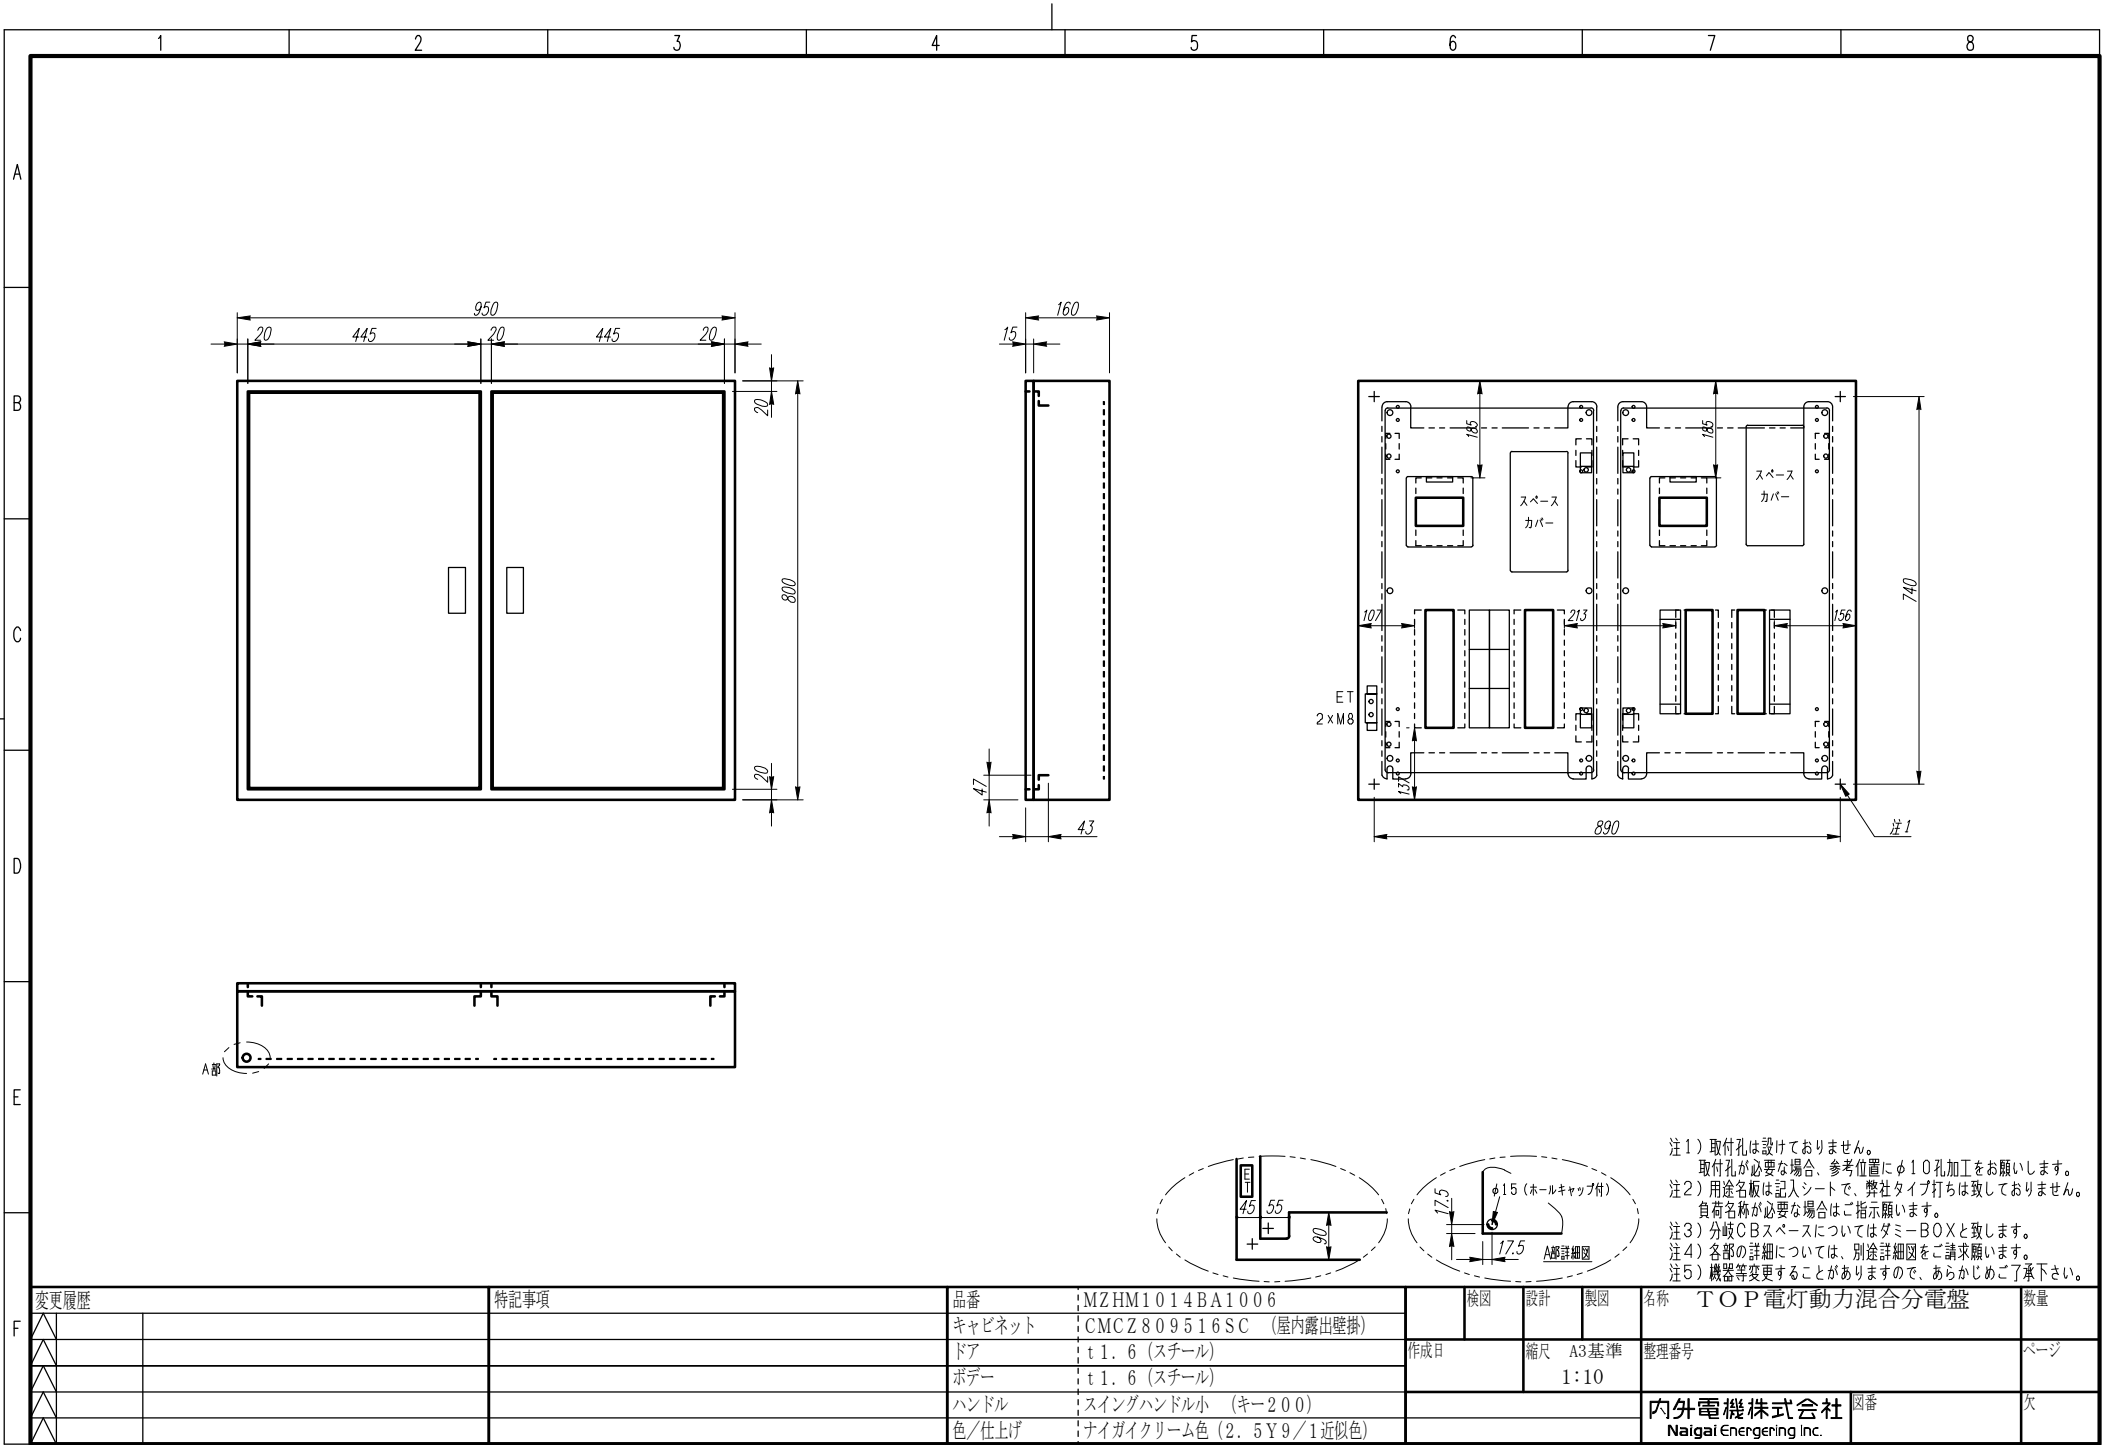

F	変更履歴		特記事項	品番	MZHM1014BA1006			検図	設計	製図	名称	TOP電灯動力混合分電盤		数量
	△			キャビネット	CMCZ809516SC (屋内露出壁掛)							作成日	縮尺	A3基準 1:10
	△			ドア	t1.6 (スチール)			ハンドル	内外電機株式会社 Naigai Energering Inc.					
	△			ボデー	t1.6 (スチール)							色/仕上げ	ナイガイクリーム色 (2.5Y9/1近似色)	
	△			ハンドル	スイングハンドル小 (キー200)									
	△			色/仕上げ	ナイガイクリーム色 (2.5Y9/1近似色)									

A

B

C

D

E


F

AC1φ3W 100/200V

mm²×3

NMCB3P
100/100A
(NF125-NCV)
(30kA)

負荷名称	回路No.
	1
	3
	5
	7
	9
	11
	13
	15
	17
	19
	21

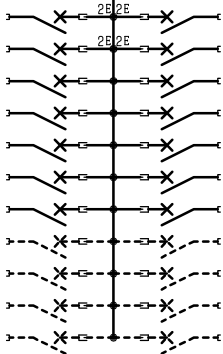

回路No.	負荷名称
2	
4	
6	
8	
10	
12	
14	
16	
18	
20	
22	

型式	定格	数量	電圧(V)	備考
NPS-22	PSCB2P2E 30/ 20A	4	100	電圧指定
NPS-12R	PSCB2P1E 30/ 20A	5	100	
NPS-12T	PSCB2P1E 30/ 20A	5	100	
(スペース)	PSCB2P 30/ A	8	100	

注1) 凸印記入箇所はロックカバー付
注2) 電圧、極数表示なきものは2P・1E・100V
注3) 容量表示なきものは20A
注4) 感度表示なきものは30mA

変更履歴		特記事項		品番	MZHM1014BA1006	検図	設計	製図	名称	
△				シーケンス記号						
△						作成日			整理番号	ページ
△										
△									内外電機株式会社 Naigai Engineering Inc.	図番 欠

A

B

C

D

E

F

AC3φ3W 200V

mm²×3

MCCB3P
100/100A
(NF125-CV)
(30kA)

負荷名称	回路No.
	1
	3
	5



回路No.	負荷名称
2	
4	
6	

型式	定格	数量	電圧(V)	備考
BH-K	KMCB3P 50/ 30A	6	200	

注1) 凸印記入箇所はロックカバー付
注2) 電圧、極数表示なきものは2P・1E・100V
注3) 容量表示なきものは20A
注4) 感度表示なきものは30mA

変更履歴	特記事項		品番	MZHM1014BA1006	検図	設計	製図	名称	
	シーケンス記号				作成日		整理番号		ページ
									欠
							内外電機株式会社 Naigai Engineering Inc.		図番