


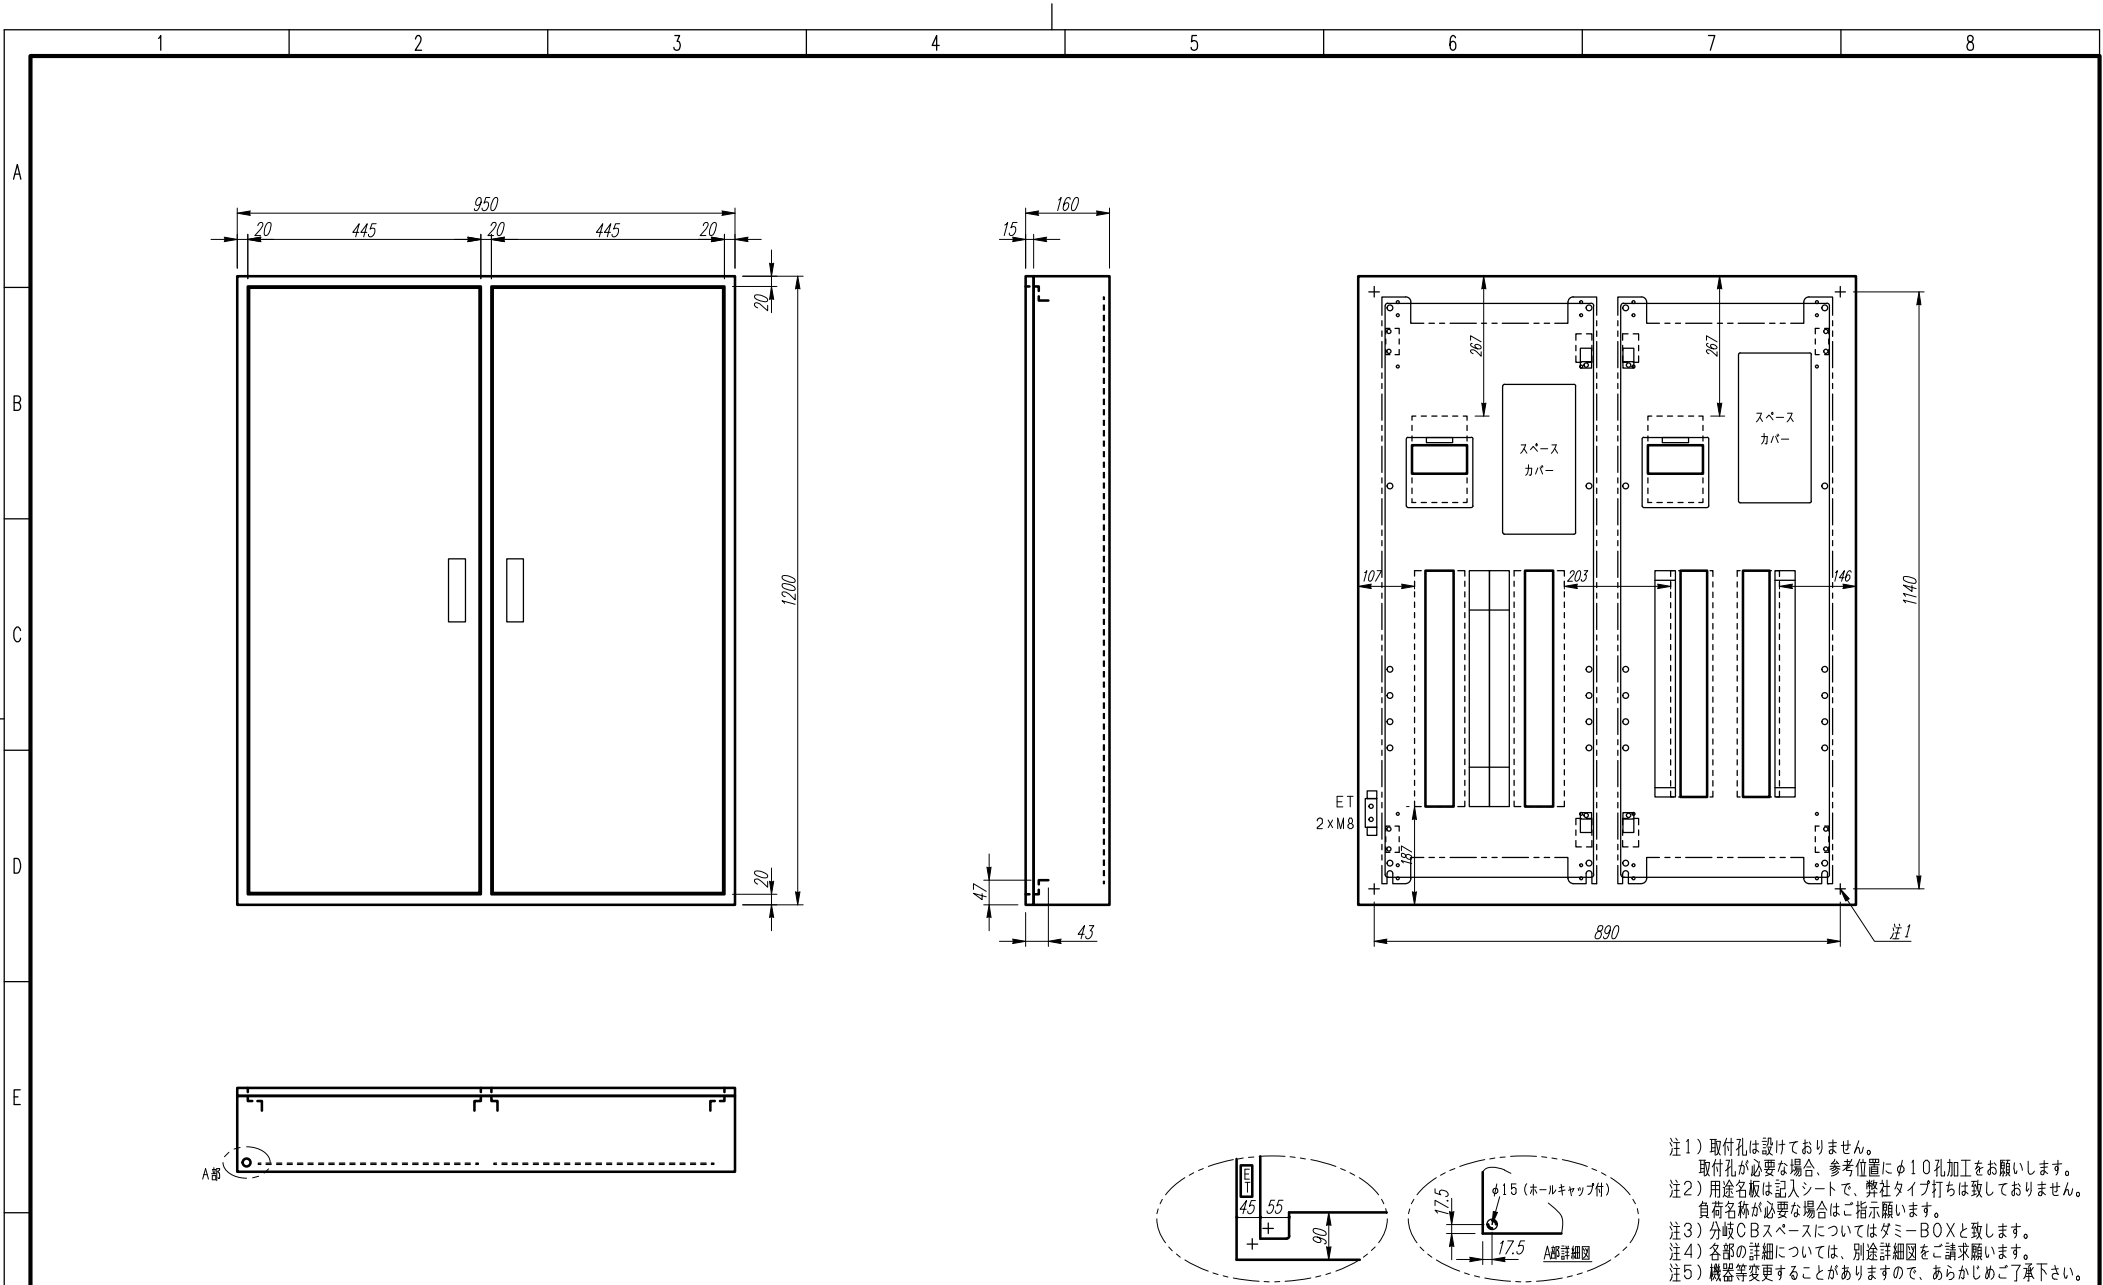

注1) 取付孔は設けておりません。
取付孔が必要な場合、参考位置にφ10孔加工をお願いします。
注2) 用途名板は記入シートで、弊社タイプ打ちは致しておりません。
負荷名称が必要な場合はご指示願います。
注3) 分岐CBスペースについてはダミーBOXと致します。
注4) 各部の詳細については、別途詳細図をご請求願います。
注5) 機器等変更することがありますので、あらかじめご了承下さい。

F	変更履歴		特記事項	品番	MZHM2548BA2512-A			検図	設計	製図	名称	TOP電灯動力混合分電盤		数量
	△			キャビネット	CMCZ129516SC (屋内露出壁掛)									
	△			ドア	t1.6 (スチール)			作成日	縮尺	A3基準 1:10	整理番号	ページ		
	△			ボデー	t1.6 (スチール)									
	△			ハンドル	スイングハンドル中 (キー200)			内外電機株式会社 Naigai Energering Inc.		図番	欠			
	△			色/仕上げ	ナイガイクリーム色 (2.5Y9/1近似色)									

	1	2	3	4	5	6	7	8	
A	AC1φ3W 100/200V mm²×3 NMCB3P 250/250A (NF250-NCV) (36kA)	
B	
C	<table border="1"><thead><tr><th>負荷名称</th><th>回路No.</th></tr></thead><tbody><tr><td></td><td>1</td></tr><tr><td></td><td>3</td></tr><tr><td></td><td>5</td></tr><tr><td></td><td>7</td></tr><tr><td></td><td>9</td></tr><tr><td></td><td>11</td></tr><tr><td></td><td>13</td></tr><tr><td></td><td>15</td></tr><tr><td></td><td>17</td></tr><tr><td></td><td>19</td></tr><tr><td></td><td>21</td></tr><tr><td></td><td>23</td></tr><tr><td></td><td>25</td></tr><tr><td></td><td>27</td></tr><tr><td></td><td>29</td></tr></tbody></table> 2E2E 2E2E 2E2E *121 <table border="1"><thead><tr><th>回路No.</th><th>負荷名称</th></tr></thead><tbody><tr><td>2</td><td></td></tr><tr><td>4</td><td></td></tr><tr><td>6</td><td></td></tr><tr><td>8</td><td></td></tr><tr><td>10</td><td></td></tr><tr><td>12</td><td></td></tr><tr><td>14</td><td></td></tr><tr><td>16</td><td></td></tr><tr><td>18</td><td></td></tr><tr><td>20</td><td></td></tr><tr><td>22</td><td></td></tr><tr><td>24</td><td></td></tr><tr><td>26</td><td></td></tr><tr><td>28</td><td></td></tr><tr><td>30</td><td></td></tr></tbody></table>								負荷名称	回路No.		1		3		5		7		9		11		13		15		17		19		21		23		25		27		29	回路No.	負荷名称	2		4		6		8		10		12		14		16		18		20		22		24		26		28		30	
負荷名称	回路No.	
	1	
	3	
	5	
	7	
	9	
	11	
	13	
	15	
	17	
	19	
	21	
	23	
	25	
	27	
	29	
回路No.	負荷名称	
2	
4	
6	
8	
10	
12	
14	
16	
18	
20	
22	
24	
26	
28	
30	
D	
E	<table border="1"><thead><tr><th>型式</th><th>定格</th><th>数量</th><th>電圧 (V)</th><th>備考</th></tr></thead><tbody><tr><td>NPS-22</td><td>PSCB2P2E 30/ 20A</td><td>6</td><td>100</td><td>電圧指定</td></tr><tr><td>NPS-12R</td><td>PSCB2P1E 30/ 20A</td><td>21</td><td>100</td><td></td></tr><tr><td>NPS-12T</td><td>PSCB2P1E 30/ 20A</td><td>21</td><td>100</td><td></td></tr></tbody></table> 注1) 凸印記入箇所はロックカバー付 注2) 電圧、極数表示なきものは2P・1E・100V 注3) 容量表示なきものは20A 注4) 感度表示なきものは30mA								型式	定格	数量	電圧 (V)	備考	NPS-22	PSCB2P2E 30/ 20A	6	100	電圧指定	NPS-12R	PSCB2P1E 30/ 20A	21	100		NPS-12T	PSCB2P1E 30/ 20A	21	100	
型式	定格	数量	電圧 (V)	備考	
NPS-22	PSCB2P2E 30/ 20A	6	100	電圧指定	
NPS-12R	PSCB2P1E 30/ 20A	21	100	
NPS-12T	PSCB2P1E 30/ 20A	21	100	
F	変更履歴		特記事項		品番	MZHM2548BA2512-A		検図	設計	製図	名称	TOP電灯動力混合分電盤	
	△				シーケンス記号			作成日			整理番号	ページ	
	△	
	△	
	△										内外電機株式会社 図番		欠	
											Naigai Energering Inc.	

	TPMM250012000																																			
	1	2	3	4	5	6	7	8																												
A	AC3φ3W 200V mm²×3 MCCB3P 250/250A (NF250-CV) (36kA) <table><thead><tr><th>負荷名称</th><th>回路No.</th></tr></thead><tbody><tr><td></td><td>1</td></tr><tr><td></td><td>3</td></tr><tr><td></td><td>5</td></tr><tr><td></td><td>7</td></tr><tr><td></td><td>9</td></tr><tr><td></td><td>11</td></tr></tbody></table> 30A 200V3E200V 3P3P 30A 30A 200V3E200V 3P3P 30A 30A 200V3E200V 3P3P 30A 30A 200V3E200V 3P3P 30A 30A 200V3E200V 3P3P 30A 30A 200V3E200V 3P3P 30A 30A 200V3E200V 3P3P 30A <table><thead><tr><th>回路No.</th><th>負荷名称</th></tr></thead><tbody><tr><td>2</td><td></td></tr><tr><td>4</td><td></td></tr><tr><td>6</td><td></td></tr><tr><td>8</td><td></td></tr><tr><td>10</td><td></td></tr><tr><td>12</td><td></td></tr></tbody></table>								負荷名称	回路No.		1		3		5		7		9		11	回路No.	負荷名称	2		4		6		8		10		12	
負荷名称									回路No.																											
									1																											
									3																											
									5																											
									7																											
									9																											
									11																											
回路No.									負荷名称																											
2																																				
4																																				
6																																				
8																																				
10																																				
12																																				
B																																				
C																																				
D																																				
E																																				
F																																				
	<table><thead><tr><th>型式</th><th>定格</th><th>数量</th><th>電圧(V)</th><th>備考</th></tr></thead><tbody><tr><td>BH-K</td><td>KMCB3P 50/ 30A</td><td>12</td><td>200</td><td></td></tr></tbody></table>				型式	定格	数量	電圧(V)	備考	BH-K	KMCB3P 50/ 30A	12	200		注1) 凸印記入箇所はロックカバー付 注2) 電圧、極数表示なきものは2P・1E・100V 注3) 容量表示なきものは20A 注4) 感度表示なきものは30mA																					
型式	定格	数量	電圧(V)	備考																																
BH-K	KMCB3P 50/ 30A	12	200																																	
	変更履歴		特記事項		品番	MZHM2548BA2512-A		検図	設計	製図	名称	TOP電灯動力混合分電盤																								
					シーケンス記号			作成日			整理番号		ページ																							
											内外電機株式会社		欠																							
											Naigai Energering Inc.																									