


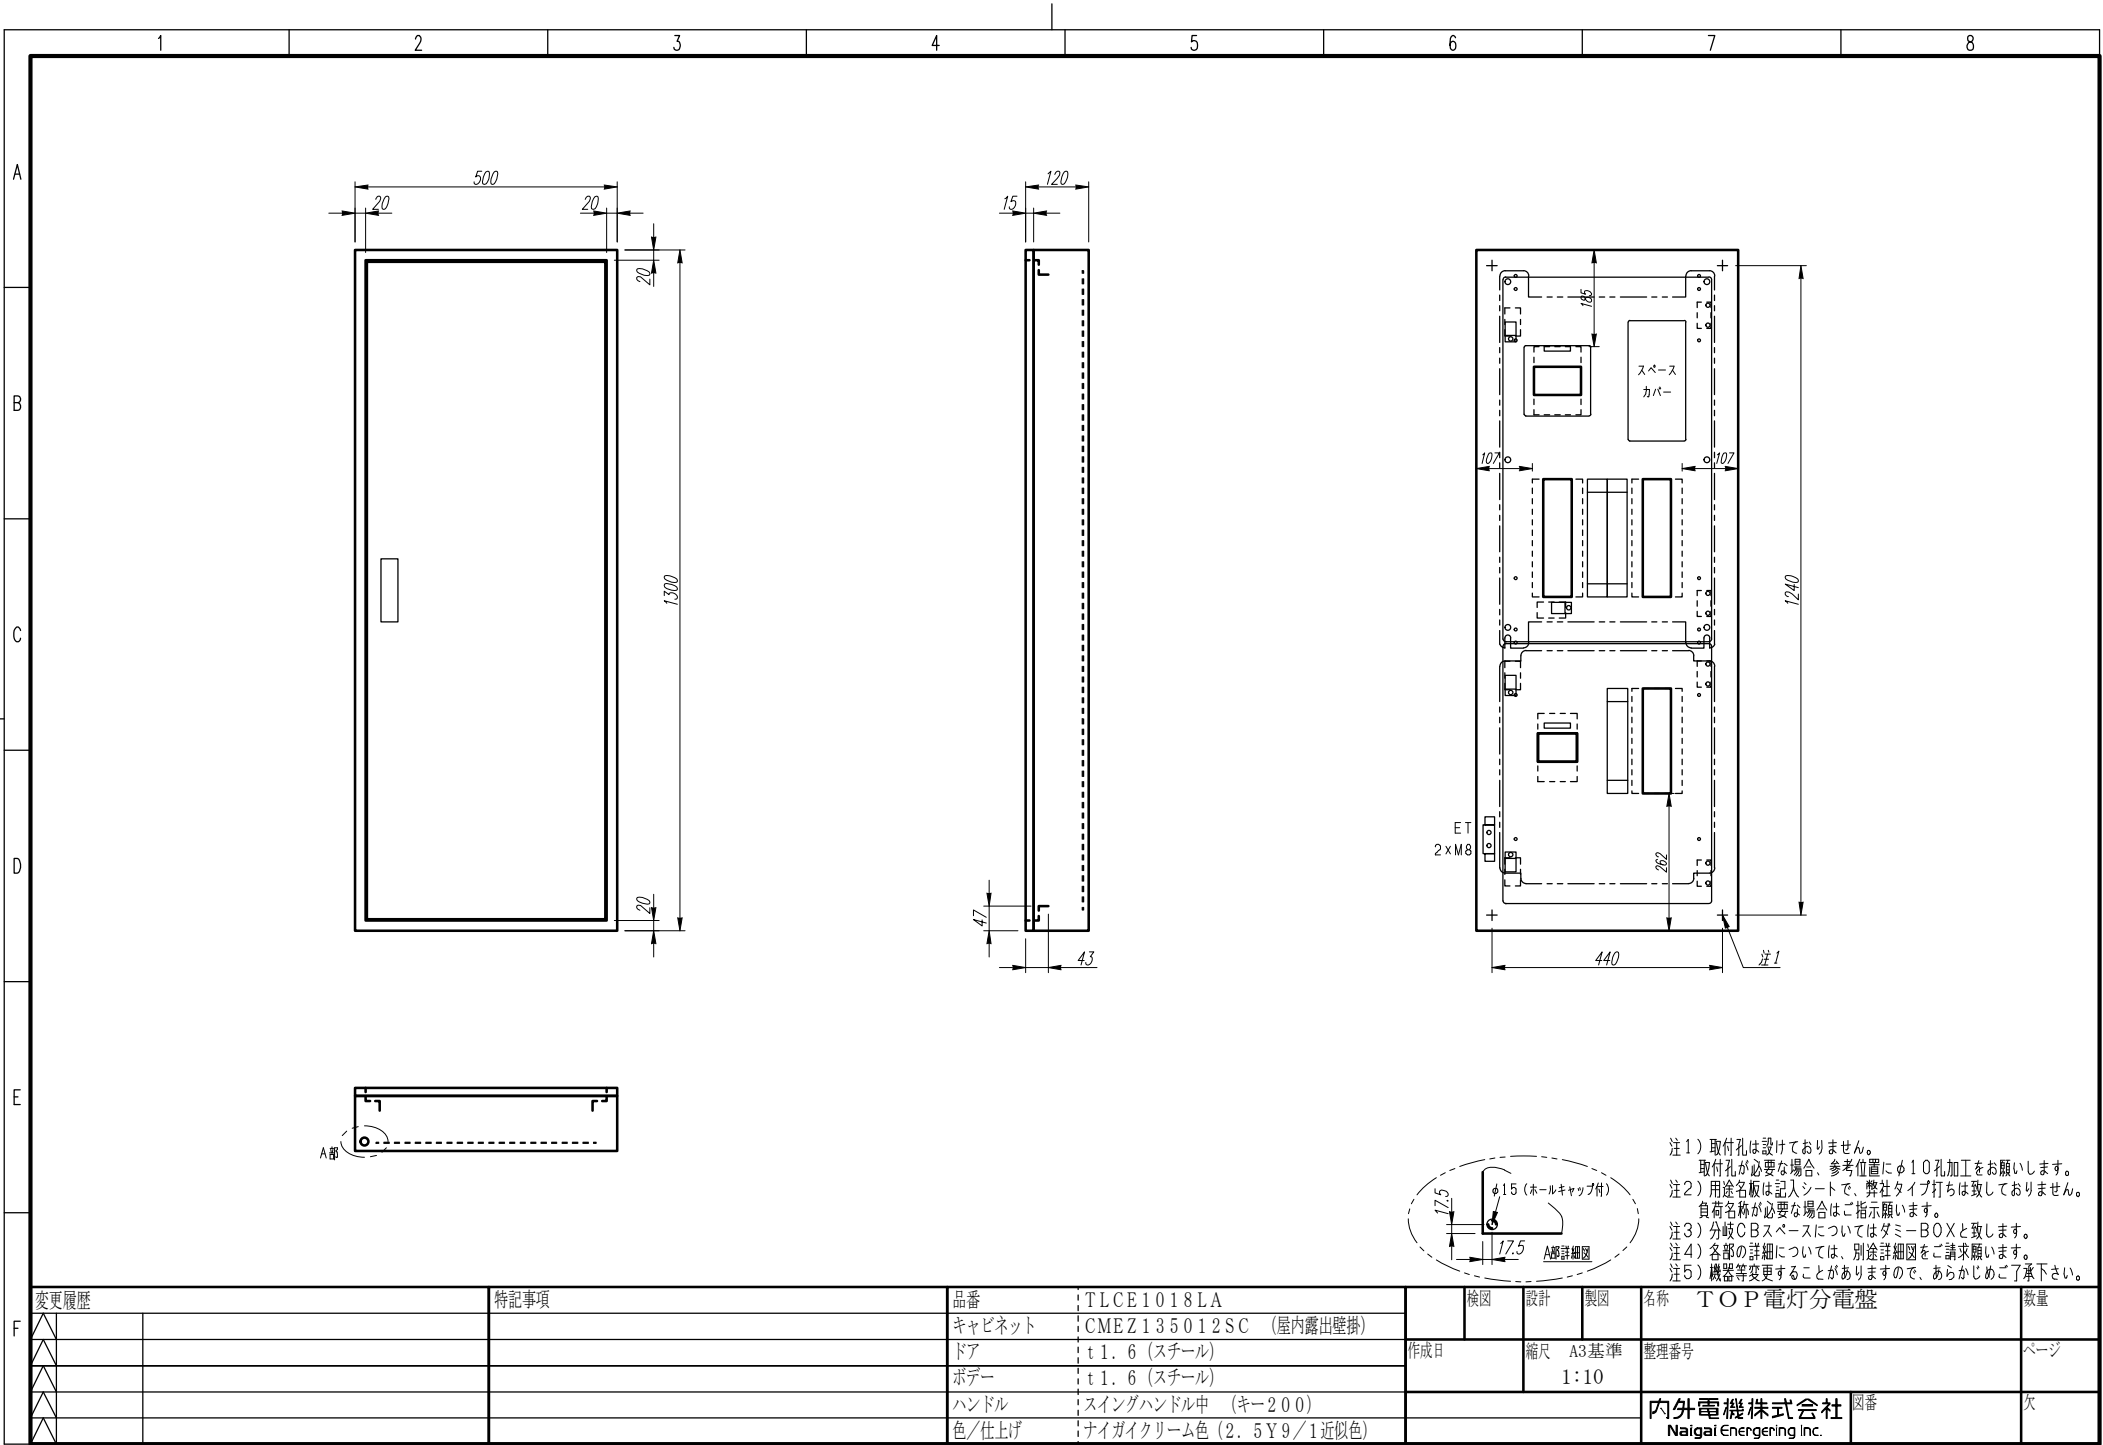

F	変更履歴		特記事項	品番	TLCE1018LA		検図	設計	製図	名称 TOP電灯分電盤		数量
	△			キャビネット	CMEZ135012SC (屋内露出壁掛)					作成日	縮尺 A3基準 1:10	整理番号
	△			ドア	t1.6 (スチール)		内外電機株式会社 Naigai Energering Inc.	図番	欠			
	△			ボデー	t1.6 (スチール)							
	△			ハンドル	スイングハンドル中 (キー200)							
	△			色/仕上げ	ナイガイクリーム色 (2.5Y9/1近似色)							

								TLCE100018000	
	1	2	3	4	5	6	7	8	
A	AC1φ3W 100/200V mm²×3 NELB3P 100/100A (NV125-NCV) (30kA) (100mA)	
B	
C	<table><thead><tr><th>負荷名称</th><th>回路No.</th></tr></thead><tbody><tr><td></td><td>1</td></tr><tr><td></td><td>3</td></tr><tr><td></td><td>5</td></tr><tr><td></td><td>7</td></tr><tr><td></td><td>9</td></tr><tr><td></td><td>11</td></tr><tr><td></td><td>13</td></tr><tr><td></td><td>15</td></tr><tr><td></td><td>17</td></tr></tbody></table> <table><thead><tr><th>回路No.</th><th>負荷名称</th></tr></thead><tbody><tr><td>2</td><td></td></tr><tr><td>4</td><td></td></tr><tr><td>6</td><td></td></tr><tr><td>8</td><td></td></tr><tr><td>10</td><td></td></tr><tr><td>12</td><td></td></tr><tr><td>14</td><td></td></tr><tr><td>16</td><td></td></tr><tr><td>18</td><td></td></tr></tbody></table>								負荷名称	回路No.		1		3		5		7		9		11		13		15		17	回路No.	負荷名称	2		4		6		8		10		12		14		16		18											
負荷名称	回路No.	
	1	
	3	
	5	
	7	
	9	
	11	
	13	
	15	
	17	
回路No.	負荷名称	
2	
4	
6	
8	
10	
12	
14	
16	
18	
D	
E	
F	<table><thead><tr><th>型式</th><th>定格</th><th>数量</th><th>電圧(V)</th><th>備考</th></tr></thead><tbody><tr><td>F52CN</td><td>CMCB2P1E 50/ 20A</td><td>18</td><td>100</td><td></td></tr></tbody></table> 注1) 凸印記入箇所はロックカバー付 注2) 電圧、極数表示なきものは2P・1E・100V 注3) 容量表示なきものは20A 注4) 感度表示なきものは30mA (お断り) 使用機器は予告なくメーカー・仕様など変更することがありますのであらかじめご了承ください。 <table><thead><tr><th>変更履歴</th><th>特記事項</th><th>品番</th><th>検図</th><th>設計</th><th>製図</th><th>名称</th><th>TOP電灯分電盤</th></tr></thead><tbody><tr><td>△</td><td></td><td>シーケンス記号</td><td></td><td></td><td></td><td></td><td></td></tr><tr><td>△</td><td></td><td></td><td>作成日</td><td></td><td></td><td>整理番号</td><td>ページ</td></tr><tr><td>△</td><td></td><td></td><td></td><td></td><td></td><td>内外電機株式会社</td><td>図番</td></tr><tr><td>△</td><td></td><td></td><td></td><td></td><td></td><td>Naigai Energering Inc.</td><td>欠</td></tr></tbody></table>								型式	定格	数量	電圧(V)	備考	F52CN	CMCB2P1E 50/ 20A	18	100		変更履歴	特記事項	品番	検図	設計	製図	名称	TOP電灯分電盤	△		シーケンス記号						△			作成日			整理番号	ページ	△						内外電機株式会社	図番	△						Naigai Energering Inc.	欠
型式	定格	数量	電圧(V)	備考	
F52CN	CMCB2P1E 50/ 20A	18	100	
変更履歴	特記事項	品番	検図	設計	製図	名称	TOP電灯分電盤	
△		シーケンス記号	
△			作成日			整理番号	ページ	
△						内外電機株式会社	図番	
△						Naigai Energering Inc.	欠	

								TLCM050008000																				
	1	2	3	4	5	6	7	8																				
A	AC1φ3W 100/200V mm²×3 NMCB3P 50/50A (NF63-NCV) (7.5kA) <table><thead><tr><th>負荷名称</th><th>回路No.</th></tr></thead><tbody><tr><td></td><td>①</td></tr><tr><td></td><td>③</td></tr><tr><td></td><td>⑤</td></tr><tr><td></td><td>⑦</td></tr></tbody></table> <table><thead><tr><th>回路No.</th><th>負荷名称</th></tr></thead><tbody><tr><td>②</td><td></td></tr><tr><td>④</td><td></td></tr><tr><td>⑥</td><td></td></tr><tr><td>⑧</td><td></td></tr></tbody></table>								負荷名称	回路No.		①		③		⑤		⑦	回路No.	負荷名称	②		④		⑥		⑧	
負荷名称									回路No.																			
									①																			
									③																			
	⑤																											
	⑦																											
回路No.	負荷名称																											
②																												
④																												
⑥																												
⑧																												
B																												
C																												
D																												
E																												
F	<table><thead><tr><th>型式</th><th>定格</th><th>数量</th><th>電圧(V)</th><th>備考</th></tr></thead><tbody><tr><td>F52CN</td><td>CMCB2P1E 50/ 20A</td><td>8</td><td>100</td><td></td></tr></tbody></table>				型式	定格	数量	電圧(V)	備考	F52CN	CMCB2P1E 50/ 20A	8	100		（お断り）使用機器は予告なくメーカー・仕様など変更することがありますのであらかじめご了承ください。 注1）凸印記入箇所はロックカバー付 注2）電圧、極数表示なきものは2P・1E・100V 注3）容量表示なきものは20A 注4）感度表示なきものは30mA													
型式	定格	数量	電圧(V)	備考																								
F52CN	CMCB2P1E 50/ 20A	8	100																									
	変更履歴		特記事項		品番	検図	設計	製図	名称	TOP電灯分電盤																		
					品番																							
					シーケンス記号																							
						作成日			整理番号																			
									ページ																			
									内外電機株式会社 図番																			
									Naigai Energering Inc. 欠																			