


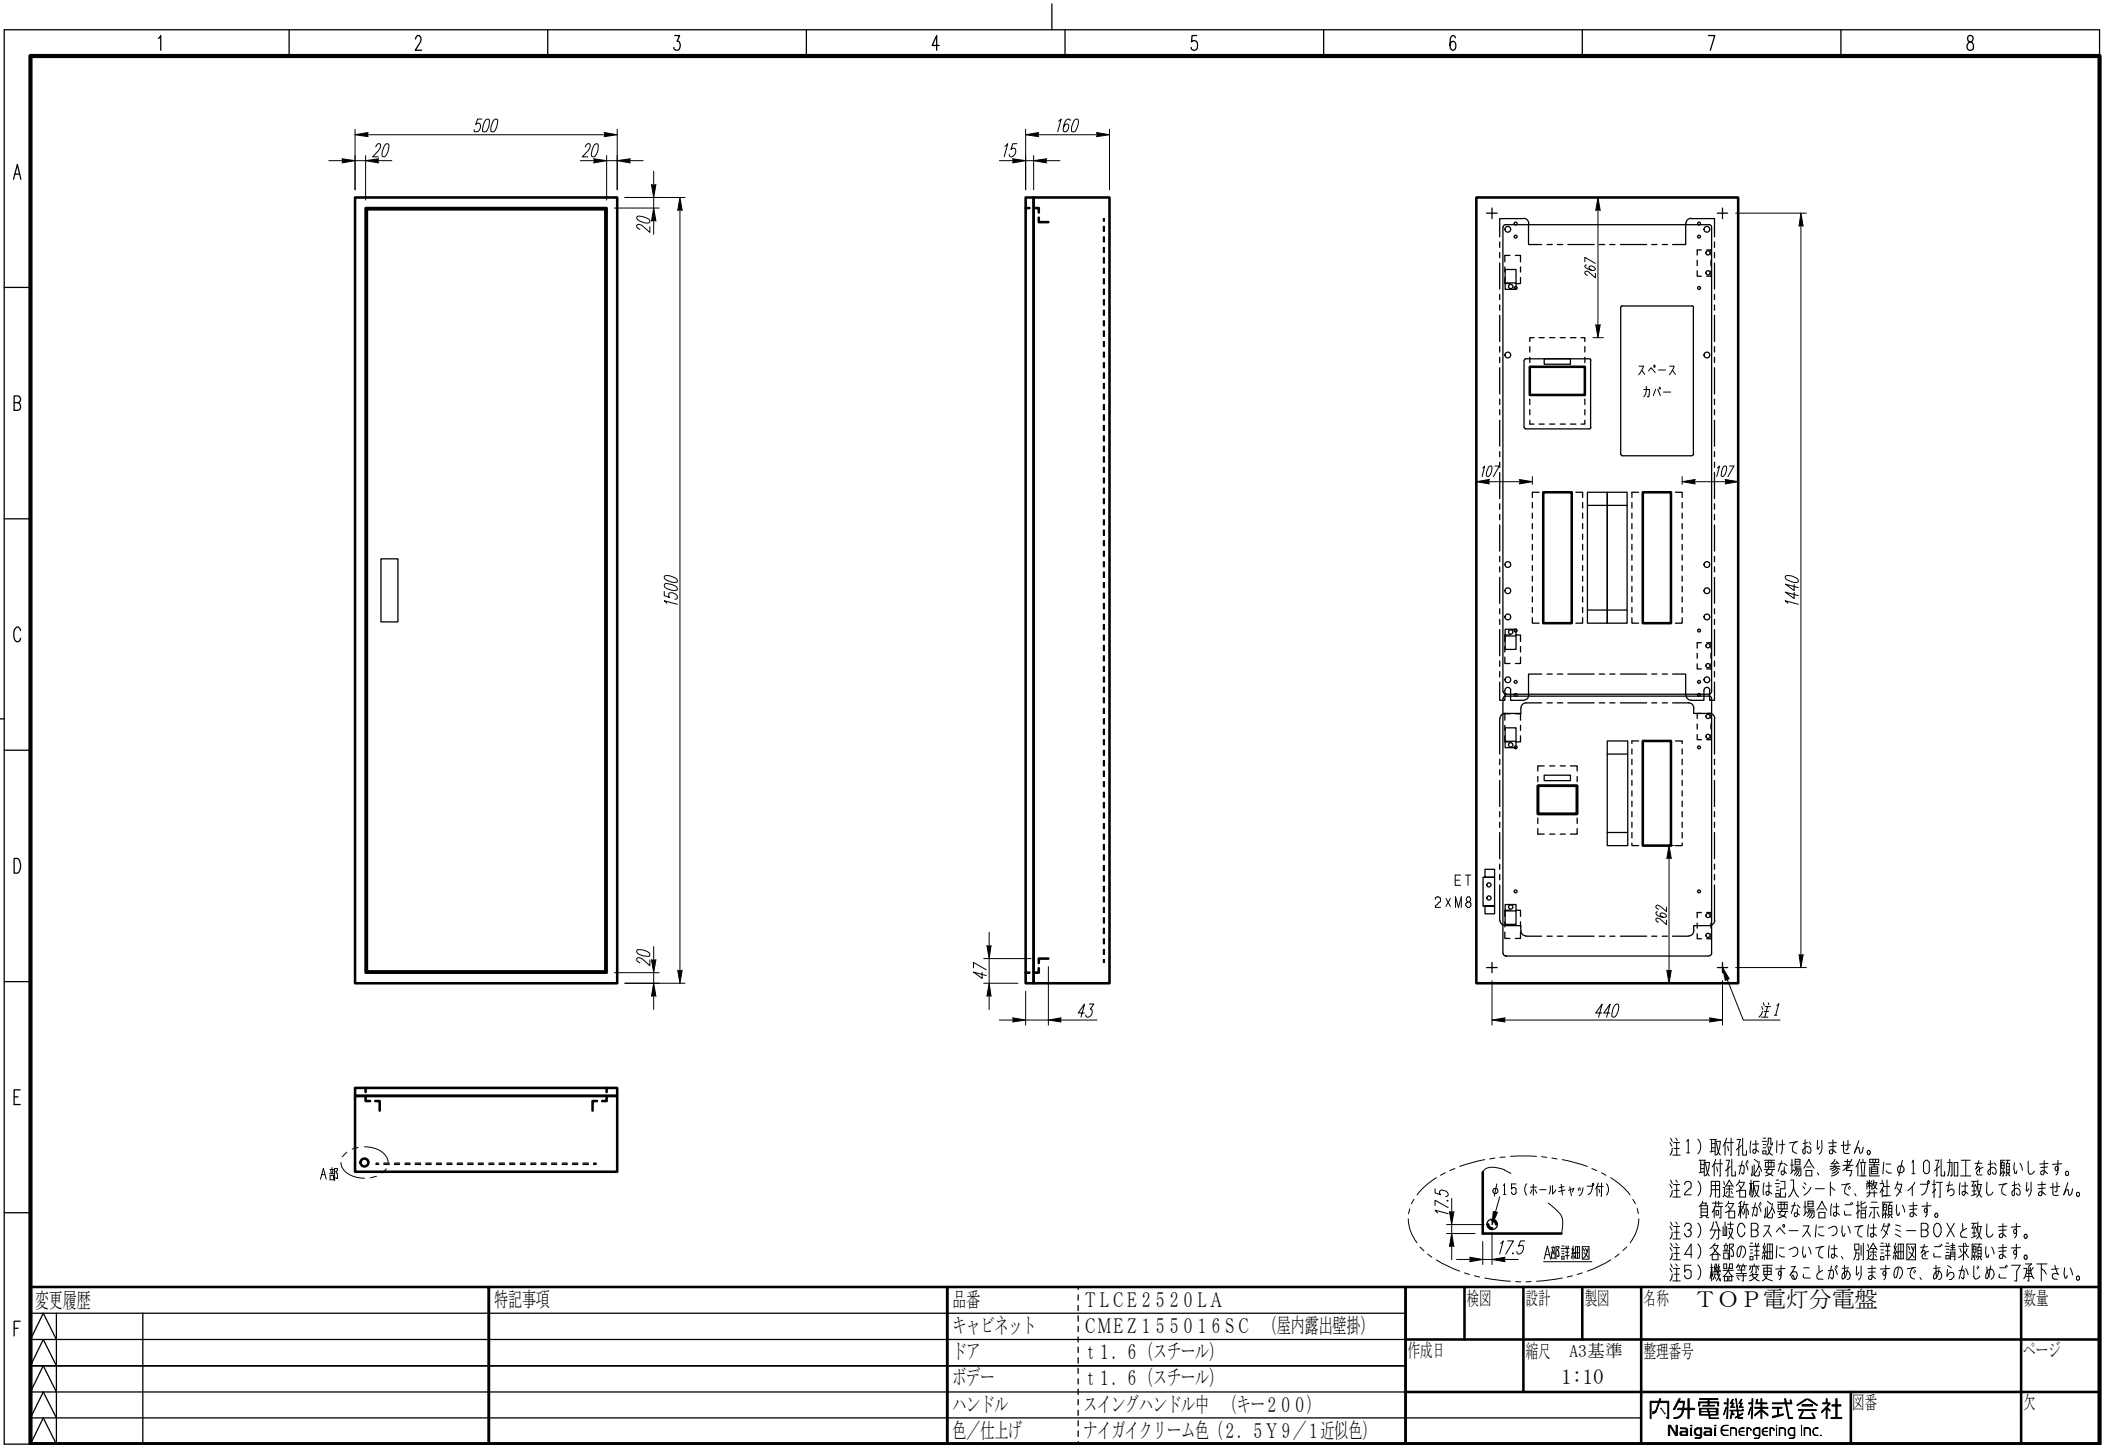

注1) 取付孔は設けておりません。
取付孔が必要な場合、参考位置に $\phi 10$ 孔加工をお願いします。
注2) 用途名板は記入シートで、弊社タイプ打ちは致しておりません。
負荷名称が必要な場合はご指示願います。
注3) 分岐CBスペースについてはダミーBOXと致します。
注4) 各部の詳細については、別途詳細図をご請求願います。
注5) 機器等変更することがありますので、あらかじめご了承下さい。

F	変更履歴		特記事項	品番	TLCE2520LA		検図	設計	製図	名称 TOP電灯分電盤		数量
	△			キャビネット	CMEZ155016SC (屋内露出壁掛)							
	△			ドア	t1.6 (スチール)		作成日	縮尺 A3基準 1:10	整理番号	ページ		
	△			ボデー	t1.6 (スチール)							
	△			ハンドル	スイングハンドル中 (キー200)		内外電機株式会社 Naigai Energering Inc.		図番	欠		
	△			色/仕上げ	ナイガイクリーム色 (2.5Y9/1近似色)							

	1	2	3	4	5	6	7	8	
A	
B	AC1φ3W 100/200V mm²×3 NELB3P 250/250A (NV250-NCV) (36kA) (100mA)	
C	<table><thead><tr><th>負荷名称</th><th>回路No.</th></tr></thead><tbody><tr><td></td><td>1</td></tr><tr><td></td><td>3</td></tr><tr><td></td><td>5</td></tr><tr><td></td><td>7</td></tr><tr><td></td><td>9</td></tr><tr><td></td><td>11</td></tr><tr><td></td><td>13</td></tr><tr><td></td><td>15</td></tr><tr><td></td><td>17</td></tr><tr><td></td><td>19</td></tr></tbody></table> <table><thead><tr><th>回路No.</th><th>負荷名称</th></tr></thead><tbody><tr><td>2</td><td></td></tr><tr><td>4</td><td></td></tr><tr><td>6</td><td></td></tr><tr><td>8</td><td></td></tr><tr><td>10</td><td></td></tr><tr><td>12</td><td></td></tr><tr><td>14</td><td></td></tr><tr><td>16</td><td></td></tr><tr><td>18</td><td></td></tr><tr><td>20</td><td></td></tr></tbody></table>								負荷名称	回路No.		1		3		5		7		9		11		13		15		17		19	回路No.	負荷名称	2		4		6		8		10		12		14		16		18		20																	
負荷名称	回路No.	
	1	
	3	
	5	
	7	
	9	
	11	
	13	
	15	
	17	
	19	
回路No.	負荷名称	
2	
4	
6	
8	
10	
12	
14	
16	
18	
20	
D	
E	
F	<table><thead><tr><th>型式</th><th>定格</th><th>数量</th><th>電圧(V)</th><th>備考</th></tr></thead><tbody><tr><td>F52CN</td><td>CMCB2P1E 50/ 20A</td><td>20</td><td>100</td><td></td></tr></tbody></table> 注1) 凸印記入箇所はロックカバー付 注2) 電圧、極数表示なきものは2P・1E・100V 注3) 容量表示なきものは20A 注4) 感度表示なきものは30mA (お断り) 使用機器は予告なくメーカー・仕様など変更することがありますのであらかじめご了承ください。 <table><tr><td>変更履歴</td><td>特記事項</td><td>品番</td><td>TLCE2520LA</td><td>検図</td><td>設計</td><td>製図</td><td>名称</td><td>TOP電灯分電盤</td><td></td></tr><tr><td>△</td><td></td><td>シーケンス記号</td><td></td><td></td><td></td><td></td><td></td><td></td><td></td></tr><tr><td>△</td><td></td><td></td><td></td><td>作成日</td><td></td><td></td><td>整理番号</td><td></td><td>ページ</td></tr><tr><td>△</td><td></td><td></td><td></td><td></td><td></td><td></td><td>内外電機株式会社</td><td>図番</td><td>欠</td></tr><tr><td>△</td><td></td><td></td><td></td><td></td><td></td><td></td><td>Naigai Energering Inc.</td><td></td><td></td></tr></table>								型式	定格	数量	電圧(V)	備考	F52CN	CMCB2P1E 50/ 20A	20	100		変更履歴	特記事項	品番	TLCE2520LA	検図	設計	製図	名称	TOP電灯分電盤		△		シーケンス記号								△				作成日			整理番号		ページ	△							内外電機株式会社	図番	欠	△							Naigai Energering Inc.		
型式	定格	数量	電圧(V)	備考	
F52CN	CMCB2P1E 50/ 20A	20	100	
変更履歴	特記事項	品番	TLCE2520LA	検図	設計	製図	名称	TOP電灯分電盤	
△		シーケンス記号	
△				作成日			整理番号		ページ	
△							内外電機株式会社	図番	欠	
△							Naigai Energering Inc.	

