


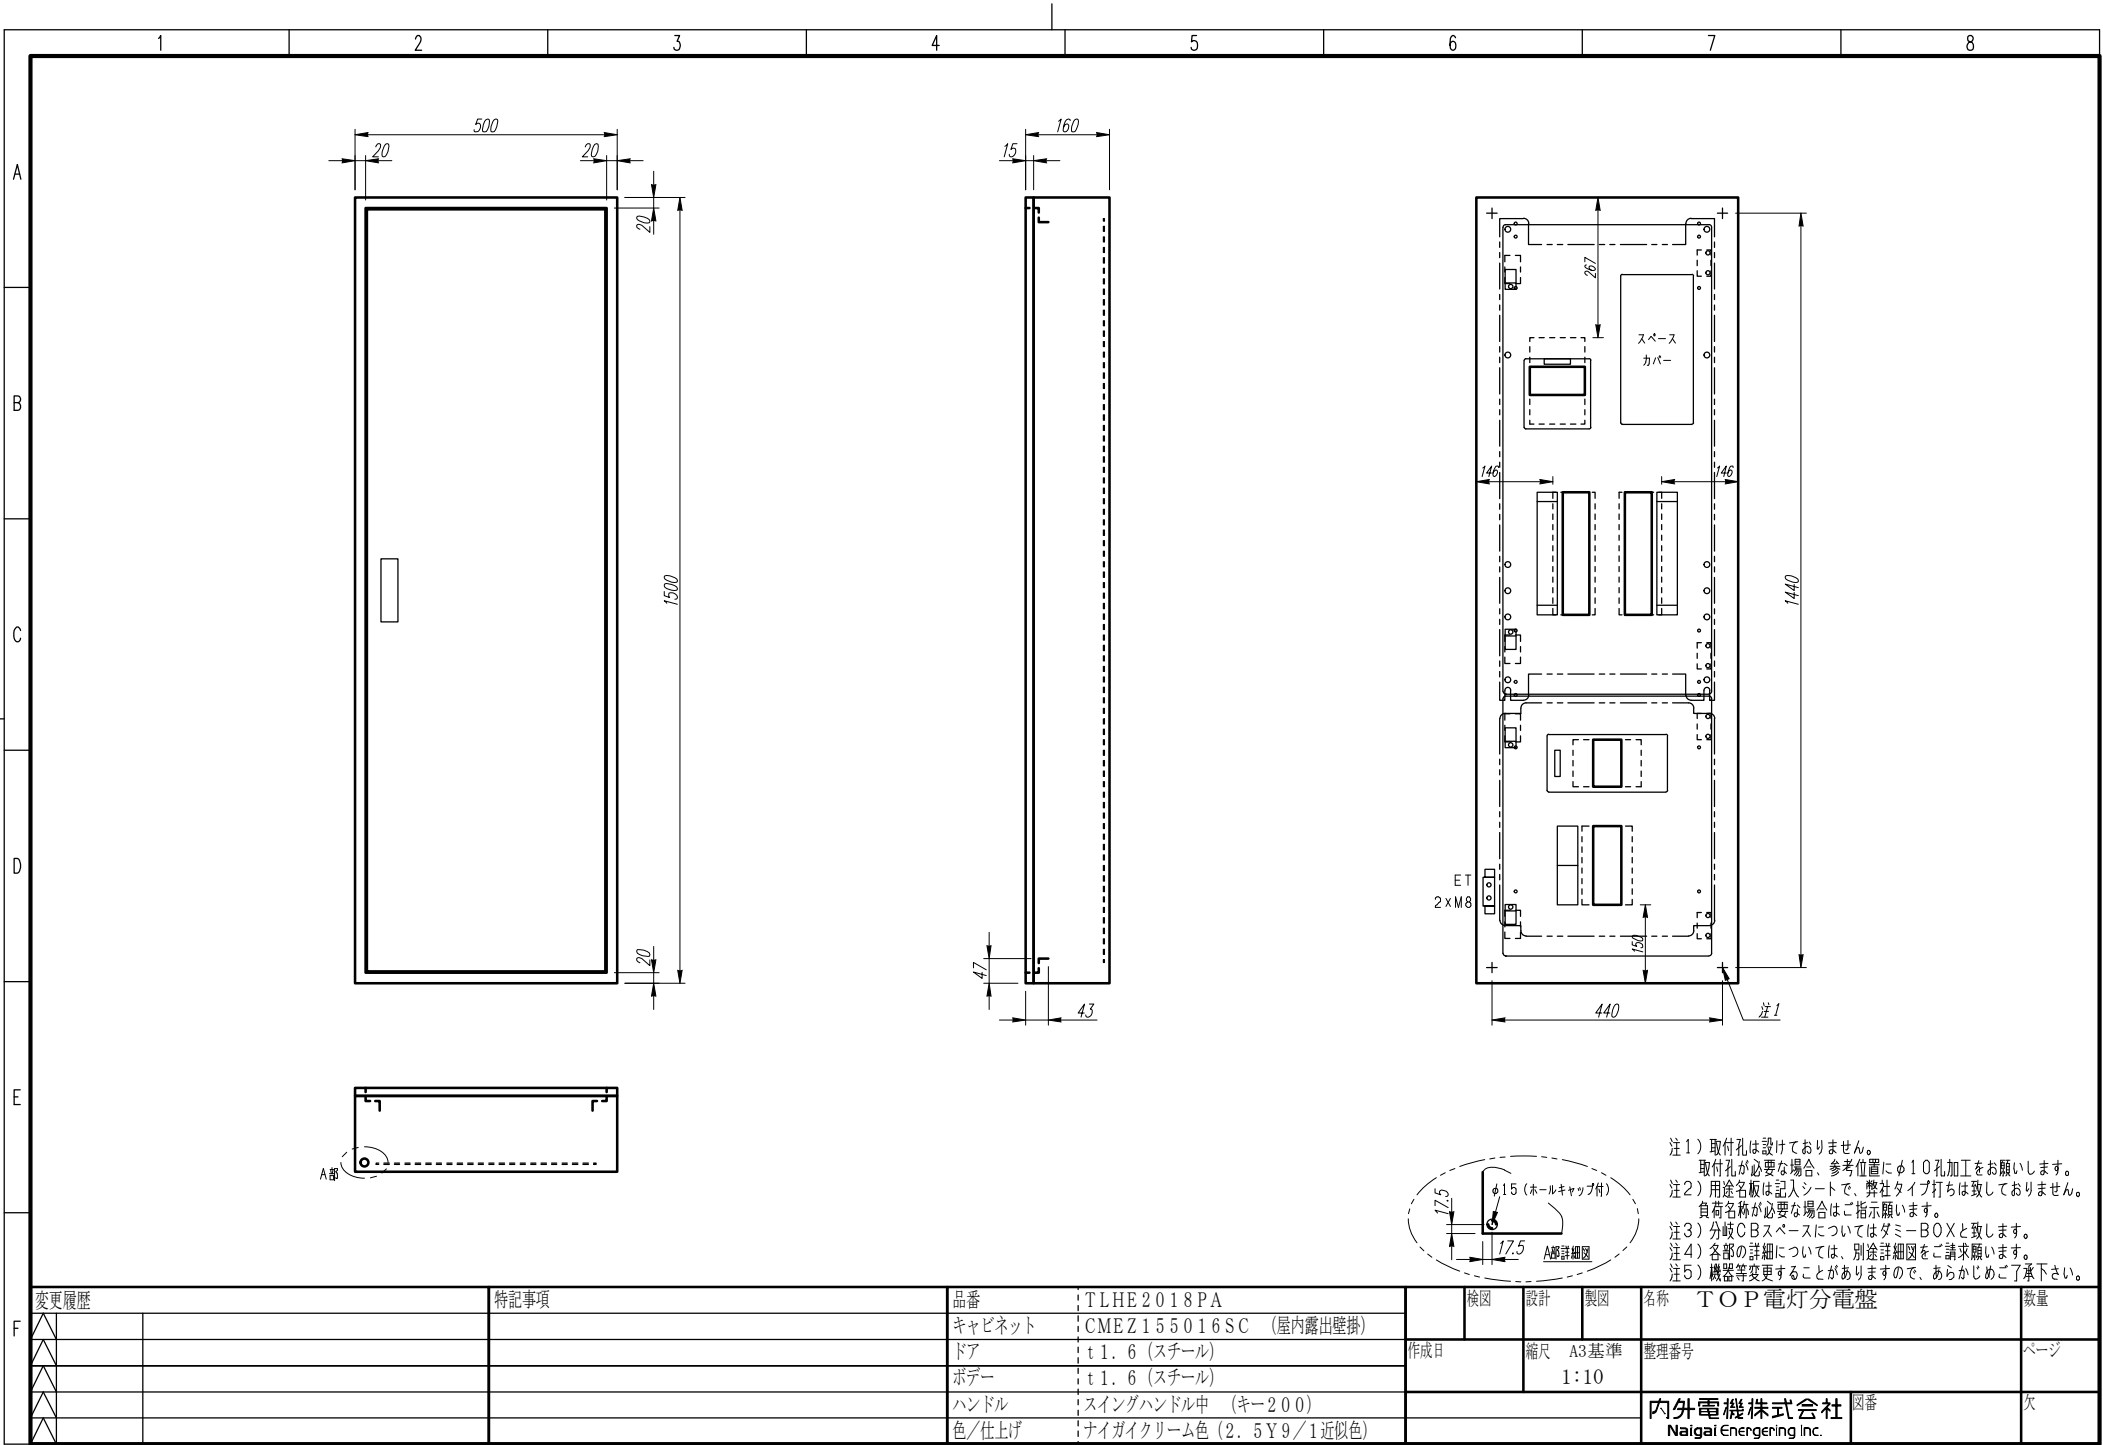

|   |      |  |  |      |        |                        |  |  |     |    |              |    |          |                                    |     |
|---|------|--|--|------|--------|------------------------|--|--|-----|----|--------------|----|----------|------------------------------------|-----|
| F | 変更履歴 |  |  | 特記事項 | 品番     | TLHE2018PA             |  |  | 検図  | 設計 | 製図           | 名称 | TOP電灯分電盤 |                                    | 数量  |
|   |      |  |  |      | キャビネット | CMEZ155016SC (屋内露出壁掛)  |  |  |     |    |              |    | 整理番号     |                                    | ページ |
|   |      |  |  |      | ドア     | t1.6 (スチール)            |  |  | 作成日 | 縮尺 | A3基準<br>1:10 | 図番 | 欠        |                                    |     |
|   |      |  |  |      | ボデー    | t1.6 (スチール)            |  |  |     |    |              |    |          | 内外電機株式会社<br>Naigai Energering Inc. |     |
|   |      |  |  |      | ハンドル   | スイングハンドル中 (キー200)      |  |  |     |    |              |    |          |                                    |     |
|   |      |  |  |      | 色/仕上げ  | ナイガイクリーム色 (2.5Y9/1近似色) |  |  |     |    |              |    |          |                                    |     |

A

B

C

D

E


F

AC1φ3W 100/200V

mm<sup>2</sup>×3

NELB3P  
225/200A  
(NV250-NCV)  
(36kA)  
(100mA)

| 負荷名称 | 回路No. |
|------|-------|
|      | 1     |
|      | 3     |
|      | 5     |
|      | 7     |
|      | 9     |
|      | 11    |
|      | 13    |
|      | 15    |
|      | 17    |
|      | 19    |
|      | 21    |
|      | 23    |
|      | 25    |

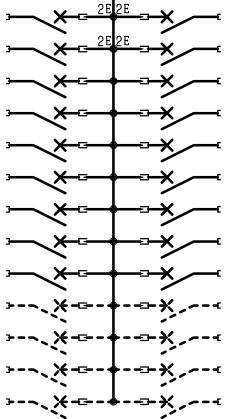

| 回路No. | 負荷名称 |
|-------|------|
| 2     |      |
| 4     |      |
| 6     |      |
| 8     |      |
| 10    |      |
| 12    |      |
| 14    |      |
| 16    |      |
| 18    |      |
| 20    |      |
| 22    |      |
| 24    |      |
| 26    |      |

| 型式      | 定格               | 数量 | 電圧(V) | 備考   |
|---------|------------------|----|-------|------|
| NPS-22  | PSCB2P2E 30/ 20A | 4  | 100   | 電圧指定 |
| NPS-12R | PSCB2P1E 30/ 20A | 7  | 100   |      |
| NPS-12T | PSCB2P1E 30/ 20A | 7  | 100   |      |
| (スペース)  | PSCB2P 30/ A     | 8  | 100   |      |

注1) 凸印記入箇所はロックカバー付  
注2) 電圧、極数表示なきものは2P・1E・100V  
注3) 容量表示なきものは20A  
注4) 感度表示なきものは30mA

|      |      |  |         |            |     |    |                         |    |     |
|------|------|--|---------|------------|-----|----|-------------------------|----|-----|
| 変更履歴 | 特記事項 |  | 品番      | TLHE2018PA | 検図  | 設計 | 製図                      | 名称 |     |
|      |      |  | シーケンス記号 |            | 作成日 |    | 整理番号                    |    | ページ |
|      |      |  |         |            |     |    | 内外電機株式会社 図番             |    | 欠   |
|      |      |  |         |            |     |    | Naigai Engineering Inc. |    |     |

|         |   
|---------|---|----|-------|----|-----|-------|-------------------------------------|---------------|----------------|-------|-------|--|------------------------------------------------------------------------------------------|---|-------|------------|---------|---|----|----|----|----|--|
|         |   |    |       |    |     |       |                                     | TPME100002000 |                |       |       |  |                                                                                          |   |       |            |         |   |    |    |    |    |  |
|         | 1   | 2  | 3     | 4  | 5   | 6     | 7                                   | 8             |                |       |       |  |                                                                                          |   |       |            |         |   |    |    |    |    |  |
| A       | <div><div>AC3φ3W 200V</div><div>mm<sup>2</sup>×3</div><div>ELCB3P<br/>100/100A<br/>(NV125-CV)<br/>(30kA)<br/>(100mA)</div><div><table><tr><td>負荷名称</td><td></td><td>回路No.</td></tr><tr><td></td><td></td><td>1</td></tr></table><div>50A</div><div>200V3P3E200V<br/>3P3P</div><div>50A</div><table><tr><td>回路No.</td><td></td><td>負荷名称</td></tr><tr><td>2</td><td></td><td></td></tr></table></div></div> |    |       |    |     |       |                                     |               | 負荷名称           |       | 回路No. |  |                                                                                          | 1 | 回路No. |            | 負荷名称    | 2 |    |    |    |    |  |
| 負荷名称    |   |    |       |    |     |       |                                     |               |                | 回路No. |       |  |                                                                                          |   |       |            |         |   |    |    |    |    |  |
|         |   |    |       |    |     |       |                                     |               |                | 1     |       |  |                                                                                          |   |       |            |         |   |    |    |    |    |  |
| 回路No.   |   |    |       |    |     |       |                                     |               |                | 負荷名称  |       |  |                                                                                          |   |       |            |         |   |    |    |    |    |  |
| 2       |   |    
| B       |   |    
| C       |   |    
| D       |   |    
| E       |   |    
| F       | <table><tr><td>型式</td><td>定格</td><td>数量</td><td>電圧(V)</td><td>備考</td></tr><tr><td>BH-K</td><td>KMCB3P 50/ 50A</td><td>2</td><td>200</td><td></td></tr></table>   |    | 型式    | 定格 | 数量  | 電圧(V) | 備考                                  | BH-K          | KMCB3P 50/ 50A | 2     | 200   |  | <table><tr><td>品番</td><td>TLHE2018PA</td></tr><tr><td>シーケンス記号</td><td></td></tr></table> |   | 品番    | TLHE2018PA | シーケンス記号 |   | 検図 | 設計 | 製図 | 名称 |  |
| 型式      | 定格   | 数量 | 電圧(V) | 備考 |     |       |                                     |               |                |       |       |  |                                                                                          |   |       |            |         |   |    |    |    |    |  |
| BH-K    | KMCB3P 50/ 50A   | 2  | 200   |    |     
| 品番      | TLHE2018PA   |    |       
| シーケンス記号 |   |    
| 変更履歴    | 特記事項   |    |       |    | 作成日 |       | 整理番号                                | ページ           |                |       |       |  |                                                                                          |   |       |            |         |   |    |    |    |    |  |
| ▲       |   |    
| ▲       |   |    |       |    |     |       | 内外電機株式会社<br>Naigai Engineering Inc. | 図番<br>欠       |                |       |       |  |                                                                                          |   |       |            |         |   |    |    |    |    |  |

注1) 凸印記入箇所はロックカバー付  
注2) 電圧、極数表示なきものは2P・1E・100V  
注3) 容量表示なきものは20A  
注4) 感度表示なきものは30mA