


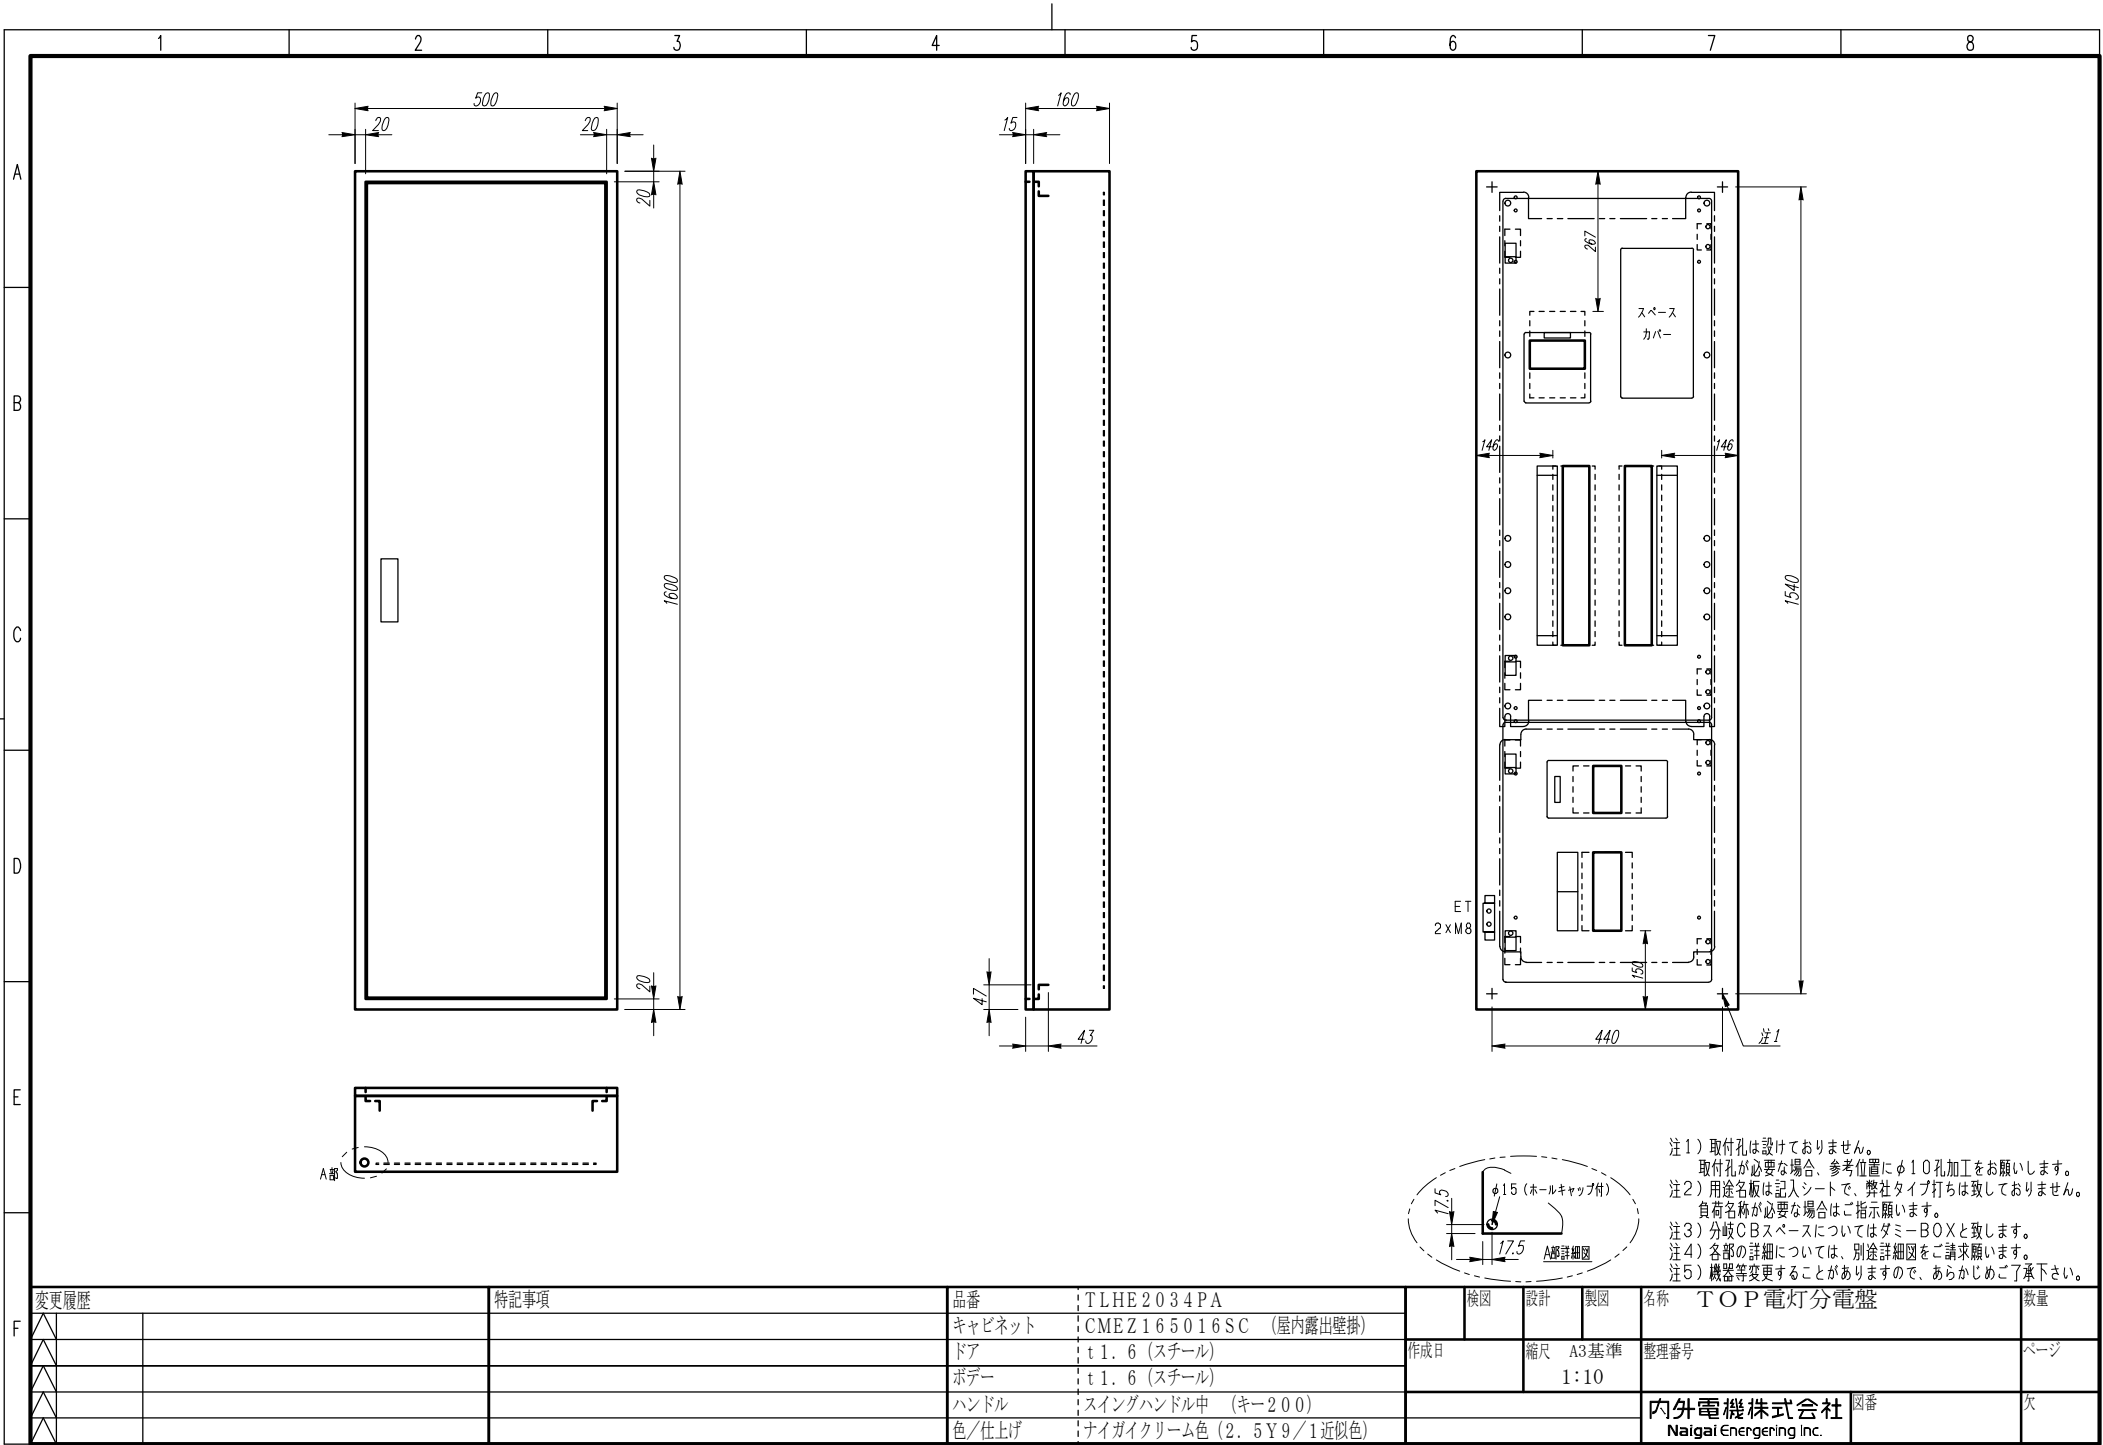

注1) 取付孔は設けておりません。
取付孔が必要な場合、参考位置にφ10孔加工をお願いします。
注2) 用途名板は記入シートで、弊社タイプ打ちは致しておりません。
負荷名称が必要な場合はご指示願います。
注3) 分岐CBスペースについてはダミーBOXと致します。
注4) 各部の詳細については、別途詳細図をご請求願います。
注5) 機器等変更することがありますので、あらかじめご了承下さい。



F	変更履歴			特記事項	品番	TLHE2034PA			検図	設計	製図	名称	TOP電灯分電盤		数量			
	△				キャビネット	CMEZ165016SC (屋内露出壁掛)												
	△				ドア	t1.6 (スチール)							作成日	縮尺		A3基準 1:10	整理番号	ページ
	△				ボデー	t1.6 (スチール)												
	△				ハンドル	スイングハンドル中 (キー200)							内外電機株式会社 Naigai Energering Inc.			図番	欠	
	△				色/仕上げ	ナイガイクリーム色 (2.5Y9/1近似色)												

A

B

C

D

E

F

AC1φ3W 100/200V

mm²×3


NELB3P
225/200A
(NV250-NCV)
(36kA)
(100mA)

負荷名称	回路No.
	1
	3
	5
	7
	9
	11
	13
	15
	17
	19
	21
	23
	25
	27
	29



回路No.	負荷名称
2	
4	
6	
8	
10	
12	
14	
16	
18	
20	
22	
24	
26	
28	
30	

負荷名称	回路No.
	31
	33
	35
	37

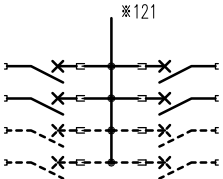

回路No.	負荷名称
32	
34	
36	
38	

型式	定格	数量	電圧(V)	備考
NPS-22	PSCB2P2E 30/ 20A	6	100	電圧指定
NPS-12R	PSCB2P1E 30/ 20A	14	100	
NPS-12T	PSCB2P1E 30/ 20A	14	100	
(スペース)	PSCB2P 30/ A	4	100	

注1) 凸印記入箇所はロックカバー付
注2) 電圧、極数表示なきものは2P・1E・100V
注3) 容量表示なきものは20A
注4) 感度表示なきものは30mA

変更履歴	特記事項	品番	TLHE2034PA	検図	設計	製図	名称	
△		シーケンス記号						
△				作成日			整理番号	ページ
△							内外電機株式会社 図番	欠
△							Naigai Engineering Inc.	

								TPME100002000	
	1	2	3	4	5	6	7	8	
A	AC3φ3W 200V mm²×3 ELCB3P 100/100A (NV125-CV) (30kA) (100mA) 回路No. 1 50A 200V3P3E200V 3P3E 50A 回路No. 2 負荷名称	
B	
C	
D	
E	
F	<table><tr><td>型式</td><td>定格</td><td>数量</td><td>電圧(V)</td><td>備考</td></tr><tr><td>BH-K</td><td>KMCB3P 50/ 50A</td><td>2</td><td>200</td><td></td></tr></table> 注1) 凸印記入箇所はロックカバー付 注2) 電圧、極数表示なきものは2P・1E・100V 注3) 容量表示なきものは20A 注4) 感度表示なきものは30mA <table><tr><td>変更履歴</td><td>特記事項</td><td>品番</td><td>TLHE2034PA</td><td>検図</td><td>設計</td><td>製図</td><td>名称</td><td></td></tr><tr><td>△</td><td></td><td>シーケンス記号</td><td></td><td></td><td></td><td></td><td></td><td></td></tr><tr><td>△</td><td></td><td></td><td></td><td>作成日</td><td></td><td></td><td>整理番号</td><td>ページ</td></tr><tr><td>△</td><td></td><td></td><td></td><td></td><td></td><td></td><td>内外電機株式会社 図番</td><td>欠</td></tr><tr><td>△</td><td></td><td></td><td></td><td></td><td></td><td></td><td>Naigai Engineering Inc.</td><td></td></tr></table>								型式	定格	数量	電圧(V)	備考	BH-K	KMCB3P 50/ 50A	2	200		変更履歴	特記事項	品番	TLHE2034PA	検図	設計	製図	名称		△		シーケンス記号							△				作成日			整理番号	ページ	△							内外電機株式会社 図番	欠	△							Naigai Engineering Inc.	
型式	定格	数量	電圧(V)	備考	
BH-K	KMCB3P 50/ 50A	2	200	
変更履歴	特記事項	品番	TLHE2034PA	検図	設計	製図	名称	
△		シーケンス記号	
△				作成日			整理番号	ページ	
△							内外電機株式会社 図番	欠	
△							Naigai Engineering Inc.	