


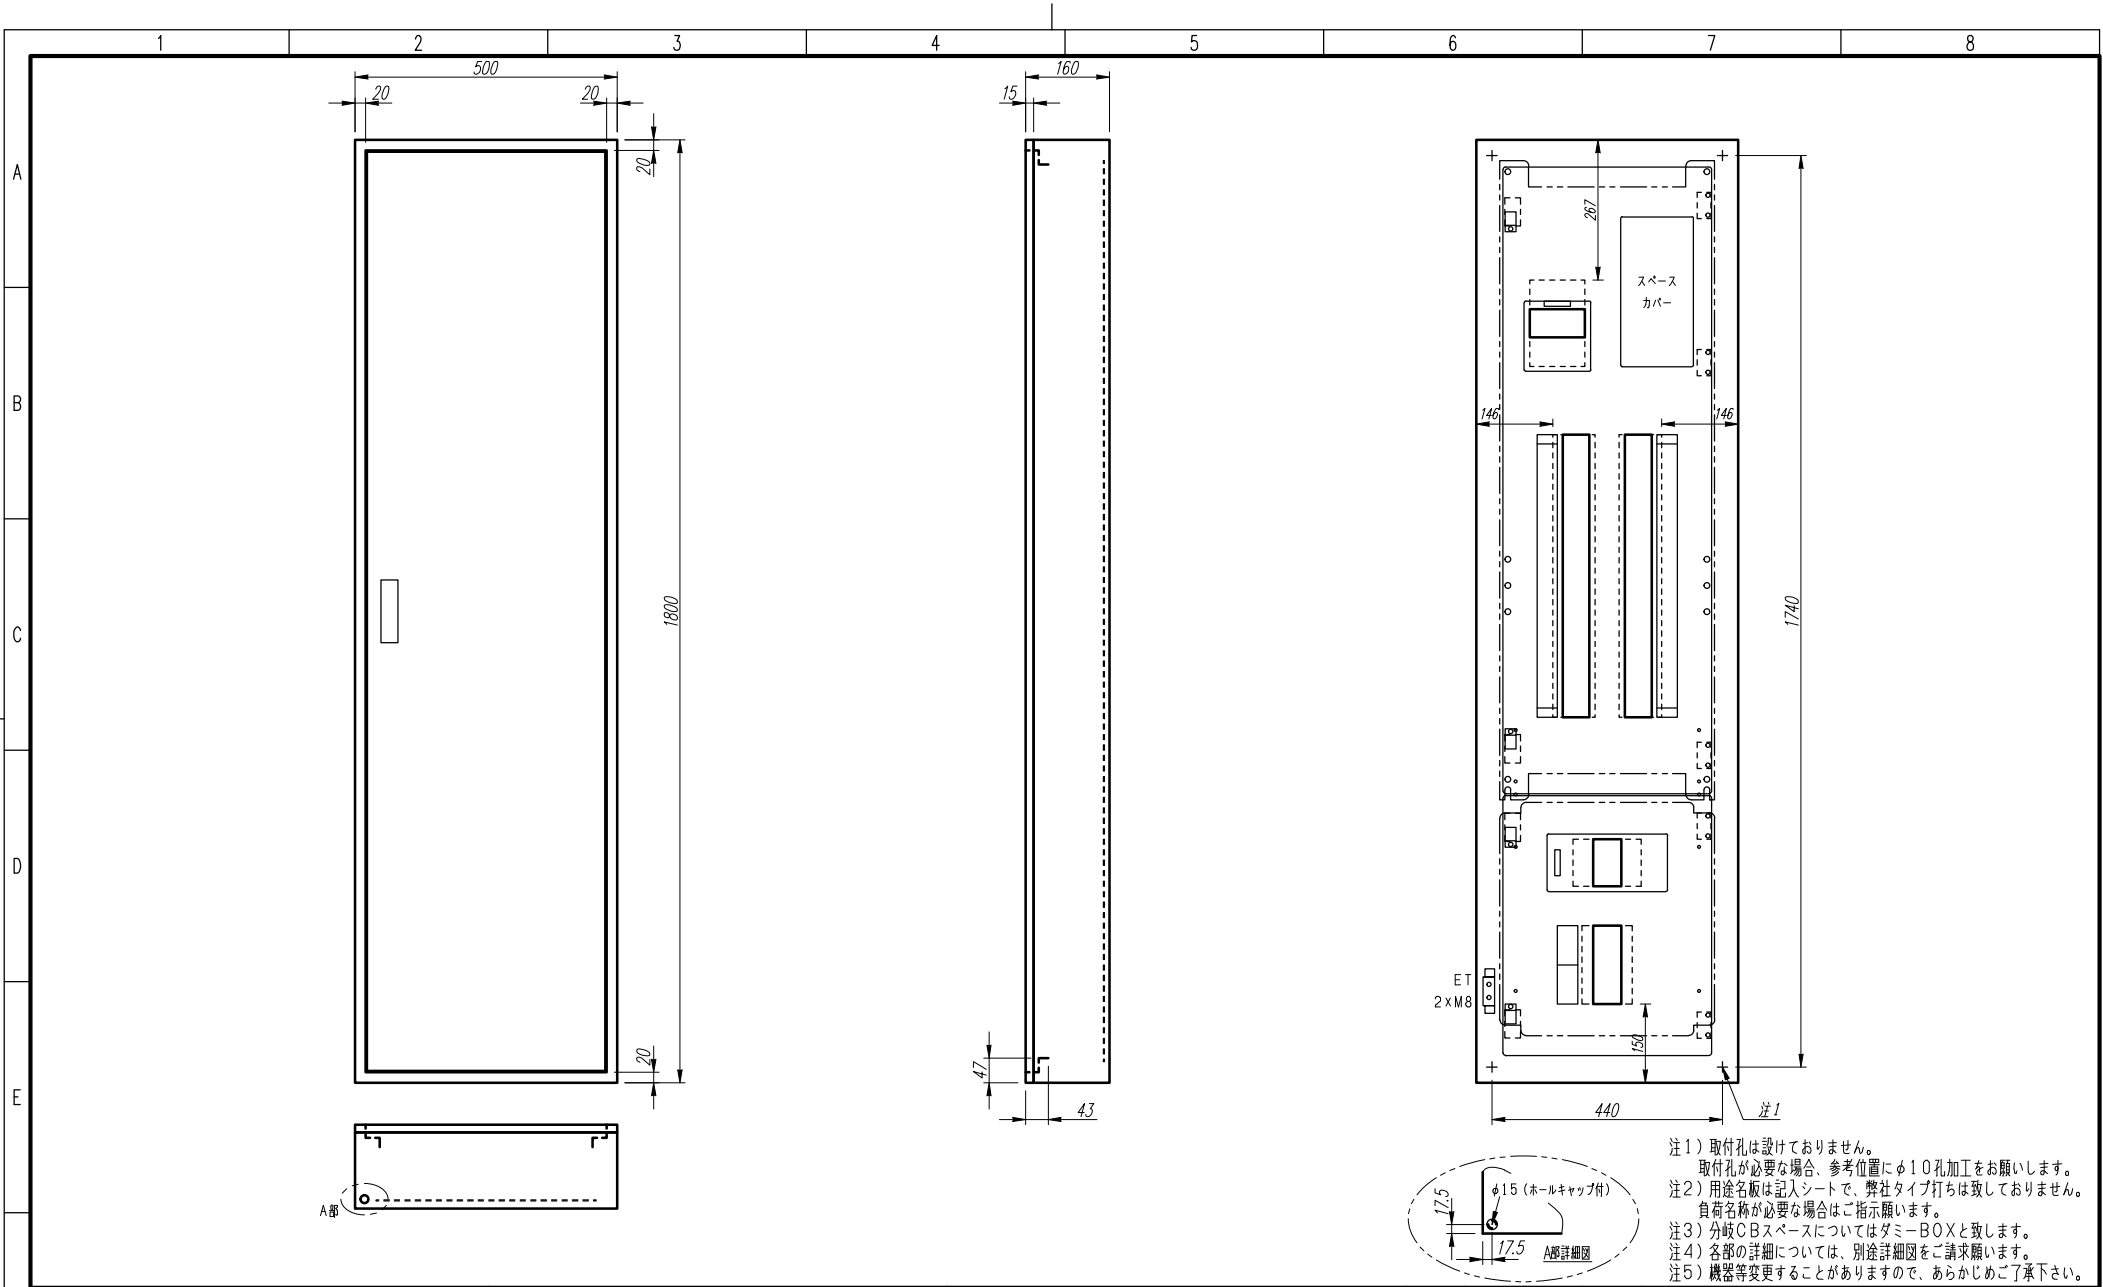

注1) 取付孔は設けておりません。  
取付孔が必要な場合、参考位置にφ10孔加工をお願いします。  
注2) 用途名板は記入シートで、弊社タイプ打ちは致しておりません。  
負荷名称が必要な場合はご指示願います。  
注3) 分岐CBスペースについてはダミーBOXと致します。  
注4) 各部の詳細については、別途詳細図をご請求願います。  
注5) 機器等変更することがありますので、あらかじめご了承下さい。

|   |      |  |      |        |                        |  |                                    |                 |      |             |  |    |
|---|------|--|------|--------|------------------------|--|------------------------------------|-----------------|------|-------------|--|----|
| F | 変更履歴 |  | 特記事項 | 品番     | TLHE2050PA             |  | 検図                                 | 設計              | 製図   | 名称 TOP電灯分電盤 |  | 数量 |
|   | △    |  |      | キャビネット | CMEZ185016SC (屋内露出壁掛)  |  |                                    |                 |      |             |  |    |
|   | △    |  |      | ドア     | t1.6 (スチール)            |  | 作成日                                | 縮尺 A3基準<br>1:10 | 整理番号 | ページ         |  |    |
|   | △    |  |      | ボデー    | t1.6 (スチール)            |  |                                    |                 |      |             |  |    |
|   | △    |  |      | ハンドル   | スイングハンドル中 (キー200)      |  | 内外電機株式会社<br>Naigai Energering Inc. |                 | 図番   | 欠           |  |    |
|   | △    |  |      | 色/仕上げ  | ナイガイクリーム色 (2.5Y9/1近似色) |  |                                    |                 |      |             |  |    |

A

B

C

D

E

F

AC1φ3W 100/200V

mm<sup>2</sup>×3


NELB3P  
225/200A  
(NV250-NCV)  
(36kA)  
(100mA)

| 負荷名称 | 回路No. |
|------|-------|
|      | 1     |
|      | 3     |
|      | 5     |
|      | 7     |
|      | 9     |
|      | 11    |
|      | 13    |
|      | 15    |
|      | 17    |
|      | 19    |
|      | 21    |
|      | 23    |
|      | 25    |
|      | 27    |
|      | 29    |



| 回路No. | 負荷名称 |
|-------|------|
| 2     |      |
| 4     |      |
| 6     |      |
| 8     |      |
| 10    |      |
| 12    |      |
| 14    |      |
| 16    |      |
| 18    |      |
| 20    |      |
| 22    |      |
| 24    |      |
| 26    |      |
| 28    |      |
| 30    |      |

| 負荷名称 | 回路No. |
|------|-------|
|      | 31    |
|      | 33    |
|      | 35    |
|      | 37    |
|      | 39    |
|      | 41    |
|      | 43    |
|      | 45    |
|      | 47    |
|      | 49    |
|      | 51    |
|      | 53    |
|      | 55    |
|      | 57    |
|      | 59    |

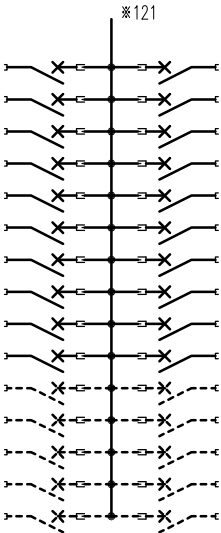

| 回路No. | 負荷名称 |
|-------|------|
| 32    |      |
| 34    |      |
| 36    |      |
| 38    |      |
| 40    |      |
| 42    |      |
| 44    |      |
| 46    |      |
| 48    |      |
| 50    |      |
| 52    |      |
| 54    |      |
| 56    |      |
| 58    |      |
| 60    |      |

| 型式      | 定格               | 数量 | 電圧(V) | 備考   |
|---------|------------------|----|-------|------|
| NPS-22  | PSCB2P2E 30/ 20A | 6  | 100   | 電圧指定 |
| NPS-12R | PSCB2P1E 30/ 20A | 22 | 100   |      |
| NPS-12T | PSCB2P1E 30/ 20A | 22 | 100   |      |
| (スペース)  | PSCB2P 30/ A     | 10 | 100   |      |

注1) 凸印記入箇所はロックカバー付  
注2) 電圧、極数表示なきものは2P・1E・100V  
注3) 容量表示なきものは20A  
注4) 感度表示なきものは30mA

| 変更履歴 | 特記事項 | 品番      | TLHE2050PA | 検図  | 設計 | 製図 | 名称                      |     |
|------|------|---------|------------|-----|----|----|-------------------------|-----|
| △    |      | シーケンス記号 |            |     |    |    |                         |     |
| △    |      |         |            | 作成日 |    |    | 整理番号                    | ページ |
| △    |      |         |            |     |    |    | 内外電機株式会社 図番             | 欠   |
| △    |      |         |            |     |    |    | Naigai Engineering Inc. |     |

|         |   
|---------|---|------|-------|----|----|-------------------------------------|----|---------------|----------------|-------|-------|--|------------------------------------------------------------------------------------------|---|-------|------------|---------|---|---|--|----|----|----|----|--|--|--|--|---------------------------------------------------------------------------------------------------|--|-----|------|-----|--|--|--|
|         |   |      |       |    |    |                                     |    | TPME100002000 |                |       
|         | 1   | 2    | 3     | 4  | 5  | 6                                   | 7  | 8             |                |       
| A       | <div><div>AC3φ3W 200V</div><div>mm<sup>2</sup>×3</div><div>ELCB3P<br/>100/100A<br/>(NV125-CV)<br/>(30kA)<br/>(100mA)</div><div><table><tr><td>負荷名称</td><td></td><td>回路No.</td></tr><tr><td></td><td></td><td>1</td></tr></table><div>50A</div><div>200V3P3E200V<br/>3P3P</div><div>50A</div><table><tr><td>回路No.</td><td></td><td>負荷名称</td></tr><tr><td>2</td><td></td><td></td></tr></table></div></div> |      |       |    |    |                                     |    |               | 負荷名称           |       | 回路No. |  |                                                                                          | 1 | 回路No. |            | 負荷名称    | 2 |   |  |    |    |    |    |  |  |  |  |                                                                                                   |  |     |      |     |  |  |  |
| 負荷名称    |   |      |       |    |    |                                     |    |               |                | 回路No. |       |  
|         |   |      |       |    |    |                                     |    |               |                | 1     |       |  
| 回路No.   |   |      |       |    |    |                                     |    |               |                | 負荷名称  |       |  
| 2       |   |      
| B       |   |      
| C       |   |      
| D       |   |      
| E       |   |      
| F       | <table><tr><td>型式</td><td>定格</td><td>数量</td><td>電圧(V)</td><td>備考</td></tr><tr><td>BH-K</td><td>KMCB3P 50/ 50A</td><td>2</td><td>200</td><td></td></tr></table>   |      | 型式    | 定格 | 数量 | 電圧(V)                               | 備考 | BH-K          | KMCB3P 50/ 50A | 2     | 200   |  | <table><tr><td>品番</td><td>TLHE2050PA</td></tr><tr><td>シーケンス記号</td><td></td></tr></table> |   | 品番    | TLHE2050PA | シーケンス記号 |   | <table><tr><td>検図</td><td>設計</td><td>製図</td><td>名称</td></tr><tr><td></td><td></td><td></td><td></td></tr></table> |  | 検図 | 設計 | 製図 | 名称 |  |  |  |  | <table><tr><td>作成日</td><td>整理番号</td><td>ページ</td></tr><tr><td></td><td></td><td></td></tr></table> |  | 作成日 | 整理番号 | ページ |  |  |  |
| 型式      | 定格   | 数量   | 電圧(V) | 備考 |    |                                     
| BH-K    | KMCB3P 50/ 50A   | 2    | 200   |    |    
| 品番      | TLHE2050PA   |      |       
| シーケンス記号 |   |      
| 検図      | 設計   | 製図   | 名称    |    |    
|         |   
| 作成日     | 整理番号   | ページ  |       |    
|         |   
| 変更履歴    |   | 特記事項 |       | 図番 |    | 内外電機株式会社<br>Naigai Engineering Inc. |    | 欠             |                |       

注1) 凸印記入箇所はロックカバー付

注2) 電圧、極数表示なきものは2P・1E・100V

注3) 容量表示なきものは20A

注4) 感度表示なきものは30mA