



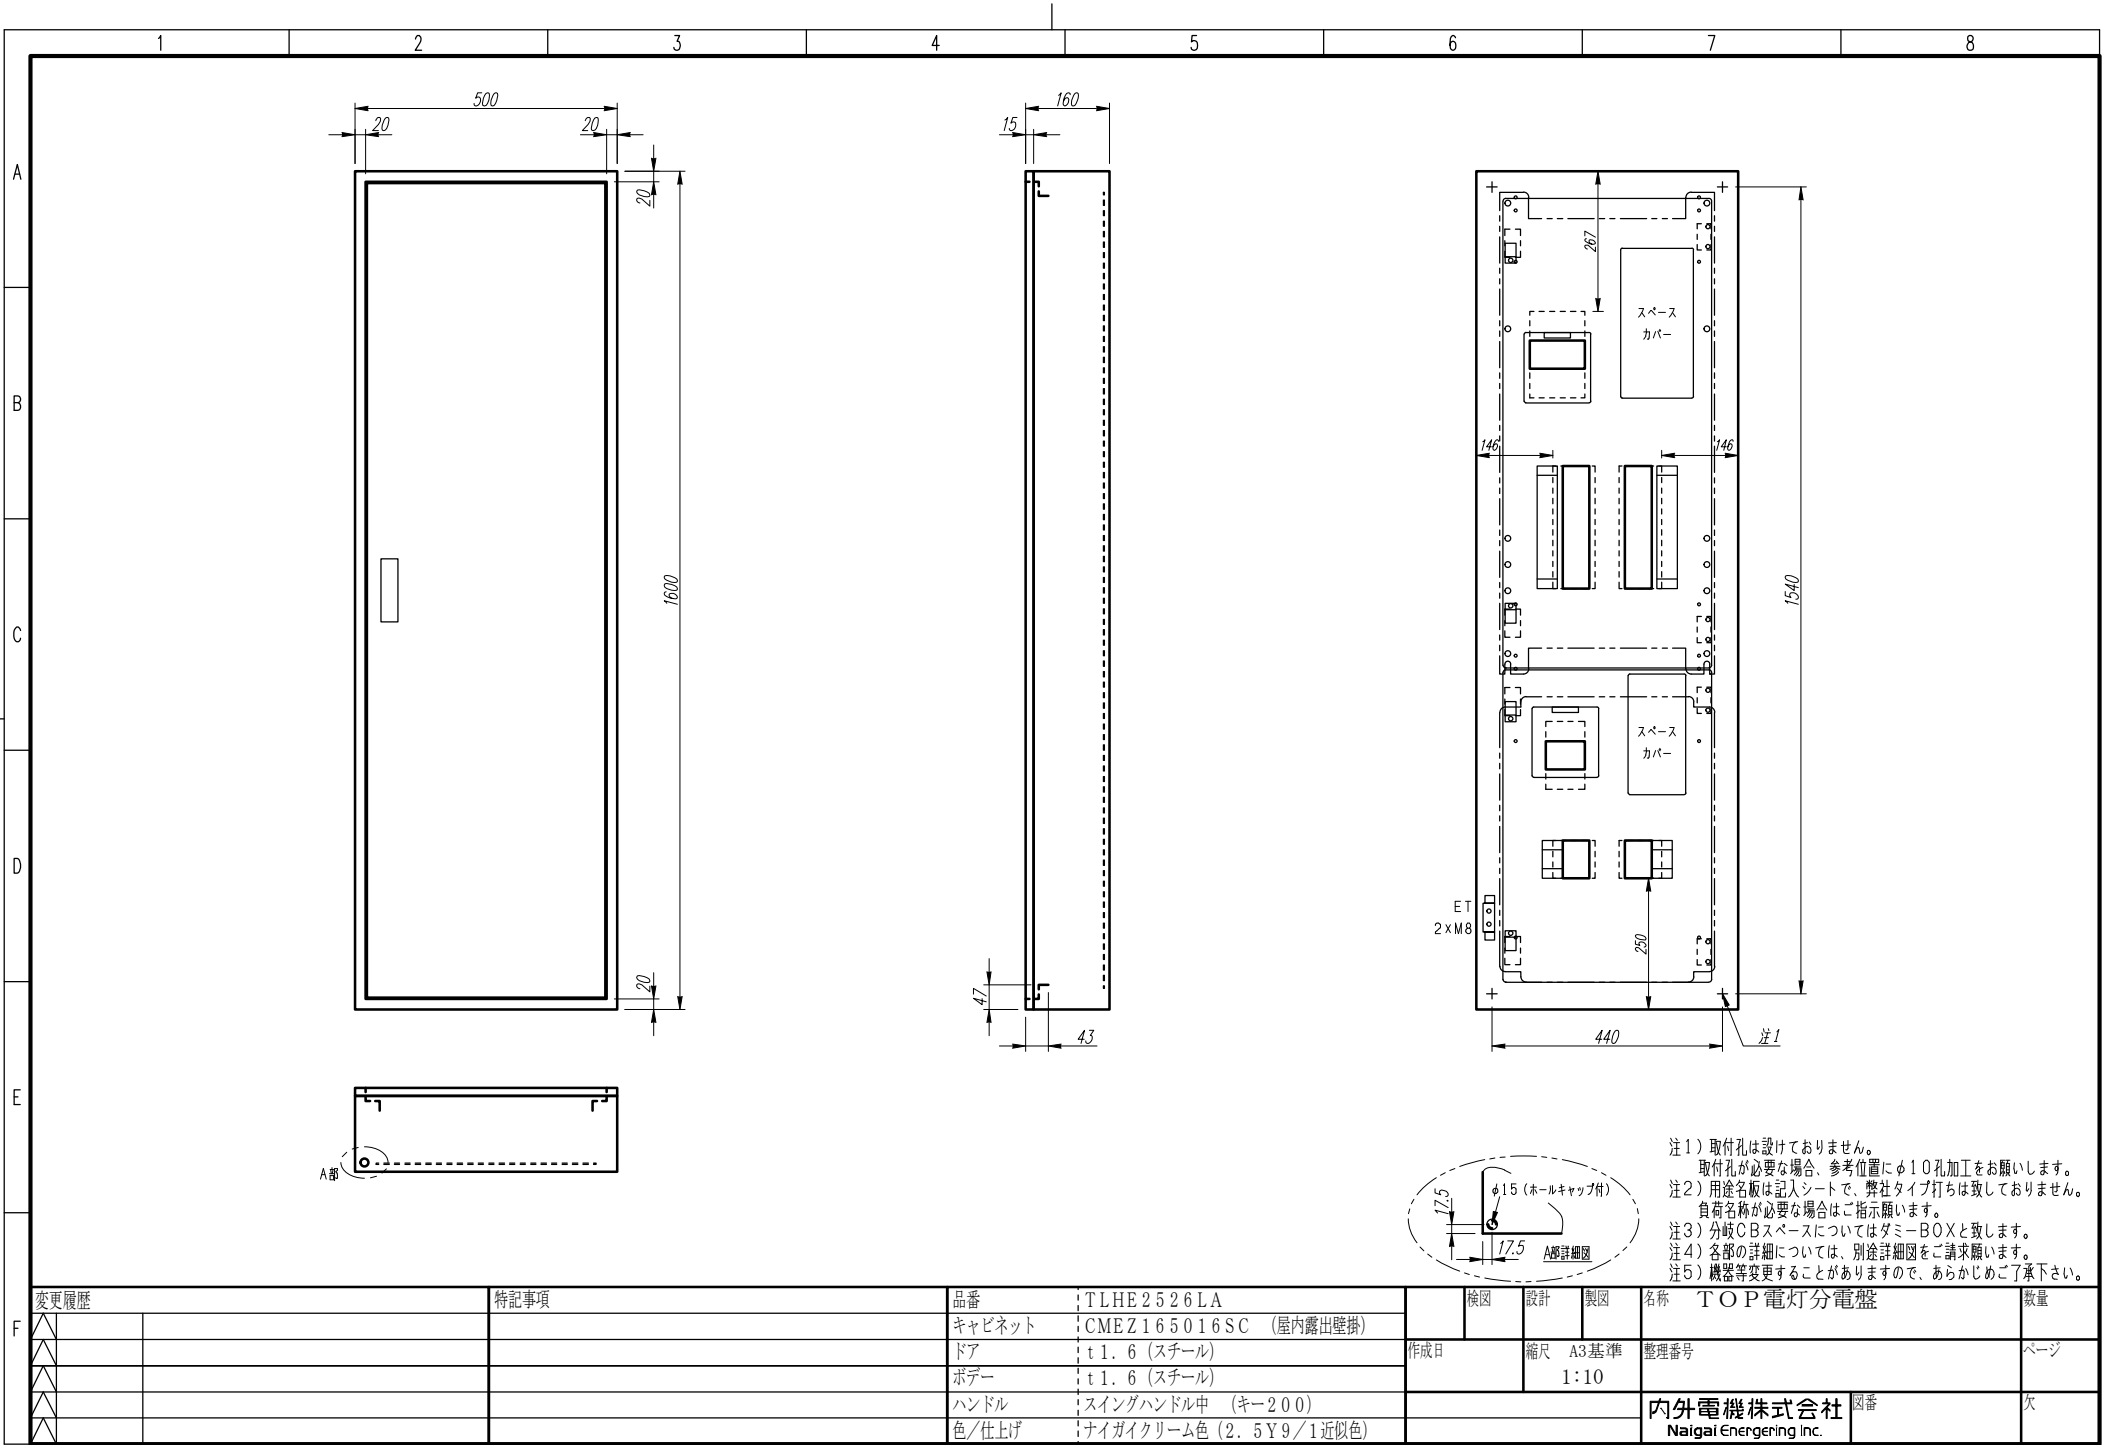

注1) 取付孔は設けておりません。
取付孔が必要な場合、参考位置にφ10孔加工をお願いします。
注2) 用途名板は記入シートで、弊社タイプ打ちは致しておりません。
負荷名称が必要な場合はご指示願います。
注3) 分岐CBスペースについてはダミーBOXと致します。
注4) 各部の詳細については、別途詳細図をご請求願います。
注5) 機器等変更することがありますので、あらかじめご了承下さい。

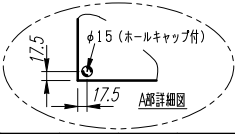

F	変更履歴		特記事項	品番	TLHE2526LA			検図	設計	製図	名称	TOP電灯分電盤		数量
	△			キャビネット	CMEZ165016SC (屋内露出壁掛)			作成日	縮尺	A3基準 1:10	整理番号	ページ		
	△			ドア	t1.6 (スチール)									
	△			ボデー	t1.6 (スチール)									
	△			ハンドル	スイングハンドル中 (キー200)									
	△			色/仕上げ	ナイガイクリーム色 (2.5Y9/1近似色)			内外電機株式会社 Naigai Energering Inc.			図番	欠		

										TLHE250026000	
1		2		3		4		5		6		7		8	
A	
B	
C	
D	
E	
F	
AC1φ3W 100/200V	
mm ² ×3	
NELB3P 250/250A (NV250-NCV) (36kA) (100mA)	
<table><tr><td colspan="2">負荷名称</td><td colspan="2">回路No.</td><td colspan="2">2E/2E</td><td colspan="2">回路No.</td><td colspan="2">負荷名称</td></tr><tr><td colspan="2"></td><td colspan="2">1</td><td colspan="2">2E/2E</td><td colspan="2">2</td><td colspan="2"></td></tr><tr><td colspan="2"></td><td colspan="2">3</td><td colspan="2">2E/2E</td><td colspan="2">4</td><td colspan="2"></td></tr><tr><td colspan="2"></td><td colspan="2">5</td><td colspan="2"></td><td colspan="2">6</td><td colspan="2"></td></tr><tr><td colspan="2"></td><td colspan="2">7</td><td colspan="2"></td><td colspan="2">8</td><td colspan="2"></td></tr><tr><td colspan="2"></td><td colspan="2">9</td><td colspan="2"></td><td colspan="2">10</td><td colspan="2"></td></tr><tr><td colspan="2"></td><td colspan="2">11</td><td colspan="2"></td><td colspan="2">12</td><td colspan="2"></td></tr><tr><td colspan="2"></td><td colspan="2">13</td><td colspan="2"></td><td colspan="2">14</td><td colspan="2"></td></tr><tr><td colspan="2"></td><td colspan="2">15</td><td colspan="2"></td><td colspan="2">16</td><td colspan="2"></td></tr><tr><td colspan="2"></td><td colspan="2">17</td><td colspan="2"></td><td colspan="2">18</td><td colspan="2"></td></tr><tr><td colspan="2"></td><td colspan="2">19</td><td colspan="2"></td><td colspan="2">20</td><td colspan="2"></td></tr><tr><td colspan="2"></td><td colspan="2">21</td><td colspan="2"></td><td colspan="2">22</td><td colspan="2"></td></tr><tr><td colspan="2"></td><td colspan="2">23</td><td colspan="2"></td><td colspan="2">24</td><td colspan="2"></td></tr><tr><td colspan="2"></td><td colspan="2">25</td><td colspan="2"></td><td colspan="2">26</td><td colspan="2"></td></tr></table>																負荷名称		回路No.		2E/2E		回路No.		負荷名称				1		2E/2E		2						3		2E/2E		4						5				6						7				8						9				10						11				12						13				14						15				16						17				18						19				20						21				22						23				24						25				26			
負荷名称		回路No.		2E/2E		回路No.		負荷名称	
		1		2E/2E		2	
		3		2E/2E		4	
		5				6	
		7				8	
		9				10	
		11				12	
		13				14	
		15				16	
		17				18	
		19				20	
		21				22	
		23				24	
		25				26	
<table><tr><td>型式</td><td>定格</td><td>数量</td><td>電圧(V)</td><td>備考</td></tr><tr><td>NPS-22</td><td>PSCB2P2E 30/ 20A</td><td>4</td><td>100</td><td>電圧指定</td></tr><tr><td>NPS-12R</td><td>PSCB2P1E 30/ 20A</td><td>11</td><td>100</td><td></td></tr><tr><td>NPS-12T</td><td>PSCB2P1E 30/ 20A</td><td>11</td><td>100</td><td></td></tr></table>																型式	定格	数量	電圧(V)	備考	NPS-22	PSCB2P2E 30/ 20A	4	100	電圧指定	NPS-12R	PSCB2P1E 30/ 20A	11	100		NPS-12T	PSCB2P1E 30/ 20A	11	100	
型式	定格	数量	電圧(V)	備考	
NPS-22	PSCB2P2E 30/ 20A	4	100	電圧指定	
NPS-12R	PSCB2P1E 30/ 20A	11	100	
NPS-12T	PSCB2P1E 30/ 20A	11	100	
注1) 凸印記入箇所はロックカバー付 注2) 電圧、極数表示なきものは2P・1E・100V 注3) 容量表示なきものは20A 注4) 感度表示なきものは30mA	
変更履歴				特記事項				品番		TLHE2526LA		検図		設計		製図		名称		TOP電灯分電盤	
▲								シーケンス記号				作成日						整理番号		ページ	
▲	
▲	
▲																		内外電機株式会社		図番		欠	
																		Naigai Energering Inc.	

								TLHM050008000																														
	1	2	3	4	5	6	7	8																														
A	AC1φ3W 100/200V mm²×3 NMCB3P 50/50A (NF63-NCV) (7.5kA)																																					
B	<table><tr><td>負荷名称</td><td>回路No.</td><td></td><td></td><td>回路No.</td><td>負荷名称</td></tr><tr><td></td><td>(1)</td><td>□</td><td>×</td><td>□</td><td>(2)</td></tr><tr><td></td><td>(3)</td><td>□</td><td>×</td><td>□</td><td>(4)</td></tr><tr><td></td><td>(5)</td><td>□</td><td>×</td><td>□</td><td>(6)</td></tr><tr><td></td><td>(7)</td><td>□</td><td>×</td><td>□</td><td>(8)</td></tr></table>								負荷名称	回路No.			回路No.	負荷名称		(1)	□	×	□	(2)		(3)	□	×	□	(4)		(5)	□	×	□	(6)		(7)	□	×	□	(8)
負荷名称	回路No.			回路No.	負荷名称																																	
	(1)	□	×	□	(2)																																	
	(3)	□	×	□	(4)																																	
	(5)	□	×	□	(6)																																	
	(7)	□	×	□	(8)																																	
C																																						
D																																						
E																																						
	<table><tr><td>型式</td><td>定格</td><td>数量</td><td>電圧(V)</td><td>備考</td></tr><tr><td>NPS-12R</td><td>PSCB2P1E 30/ 20A</td><td>4</td><td>100</td><td></td></tr><tr><td>NPS-12T</td><td>PSCB2P1E 30/ 20A</td><td>4</td><td>100</td><td></td></tr></table>								型式	定格	数量	電圧(V)	備考	NPS-12R	PSCB2P1E 30/ 20A	4	100		NPS-12T	PSCB2P1E 30/ 20A	4	100																
型式	定格	数量	電圧(V)	備考																																		
NPS-12R	PSCB2P1E 30/ 20A	4	100																																			
NPS-12T	PSCB2P1E 30/ 20A	4	100																																			
	注1) 凸印記入箇所はロックカバー付 注2) 電圧、極数表示なきものは2P・1E・100V 注3) 容量表示なきものは20A 注4) 感度表示なきものは30mA																																					
F	変更履歴		特記事項		品番	検図	設計	製図	名称	TOP電灯分電盤																												
	△				シーケンス記号																																	
	△					作成日			整理番号		ページ																											
	△								内外電機株式会社	図番	欠																											
	△								Naigai Energering Inc.																													