


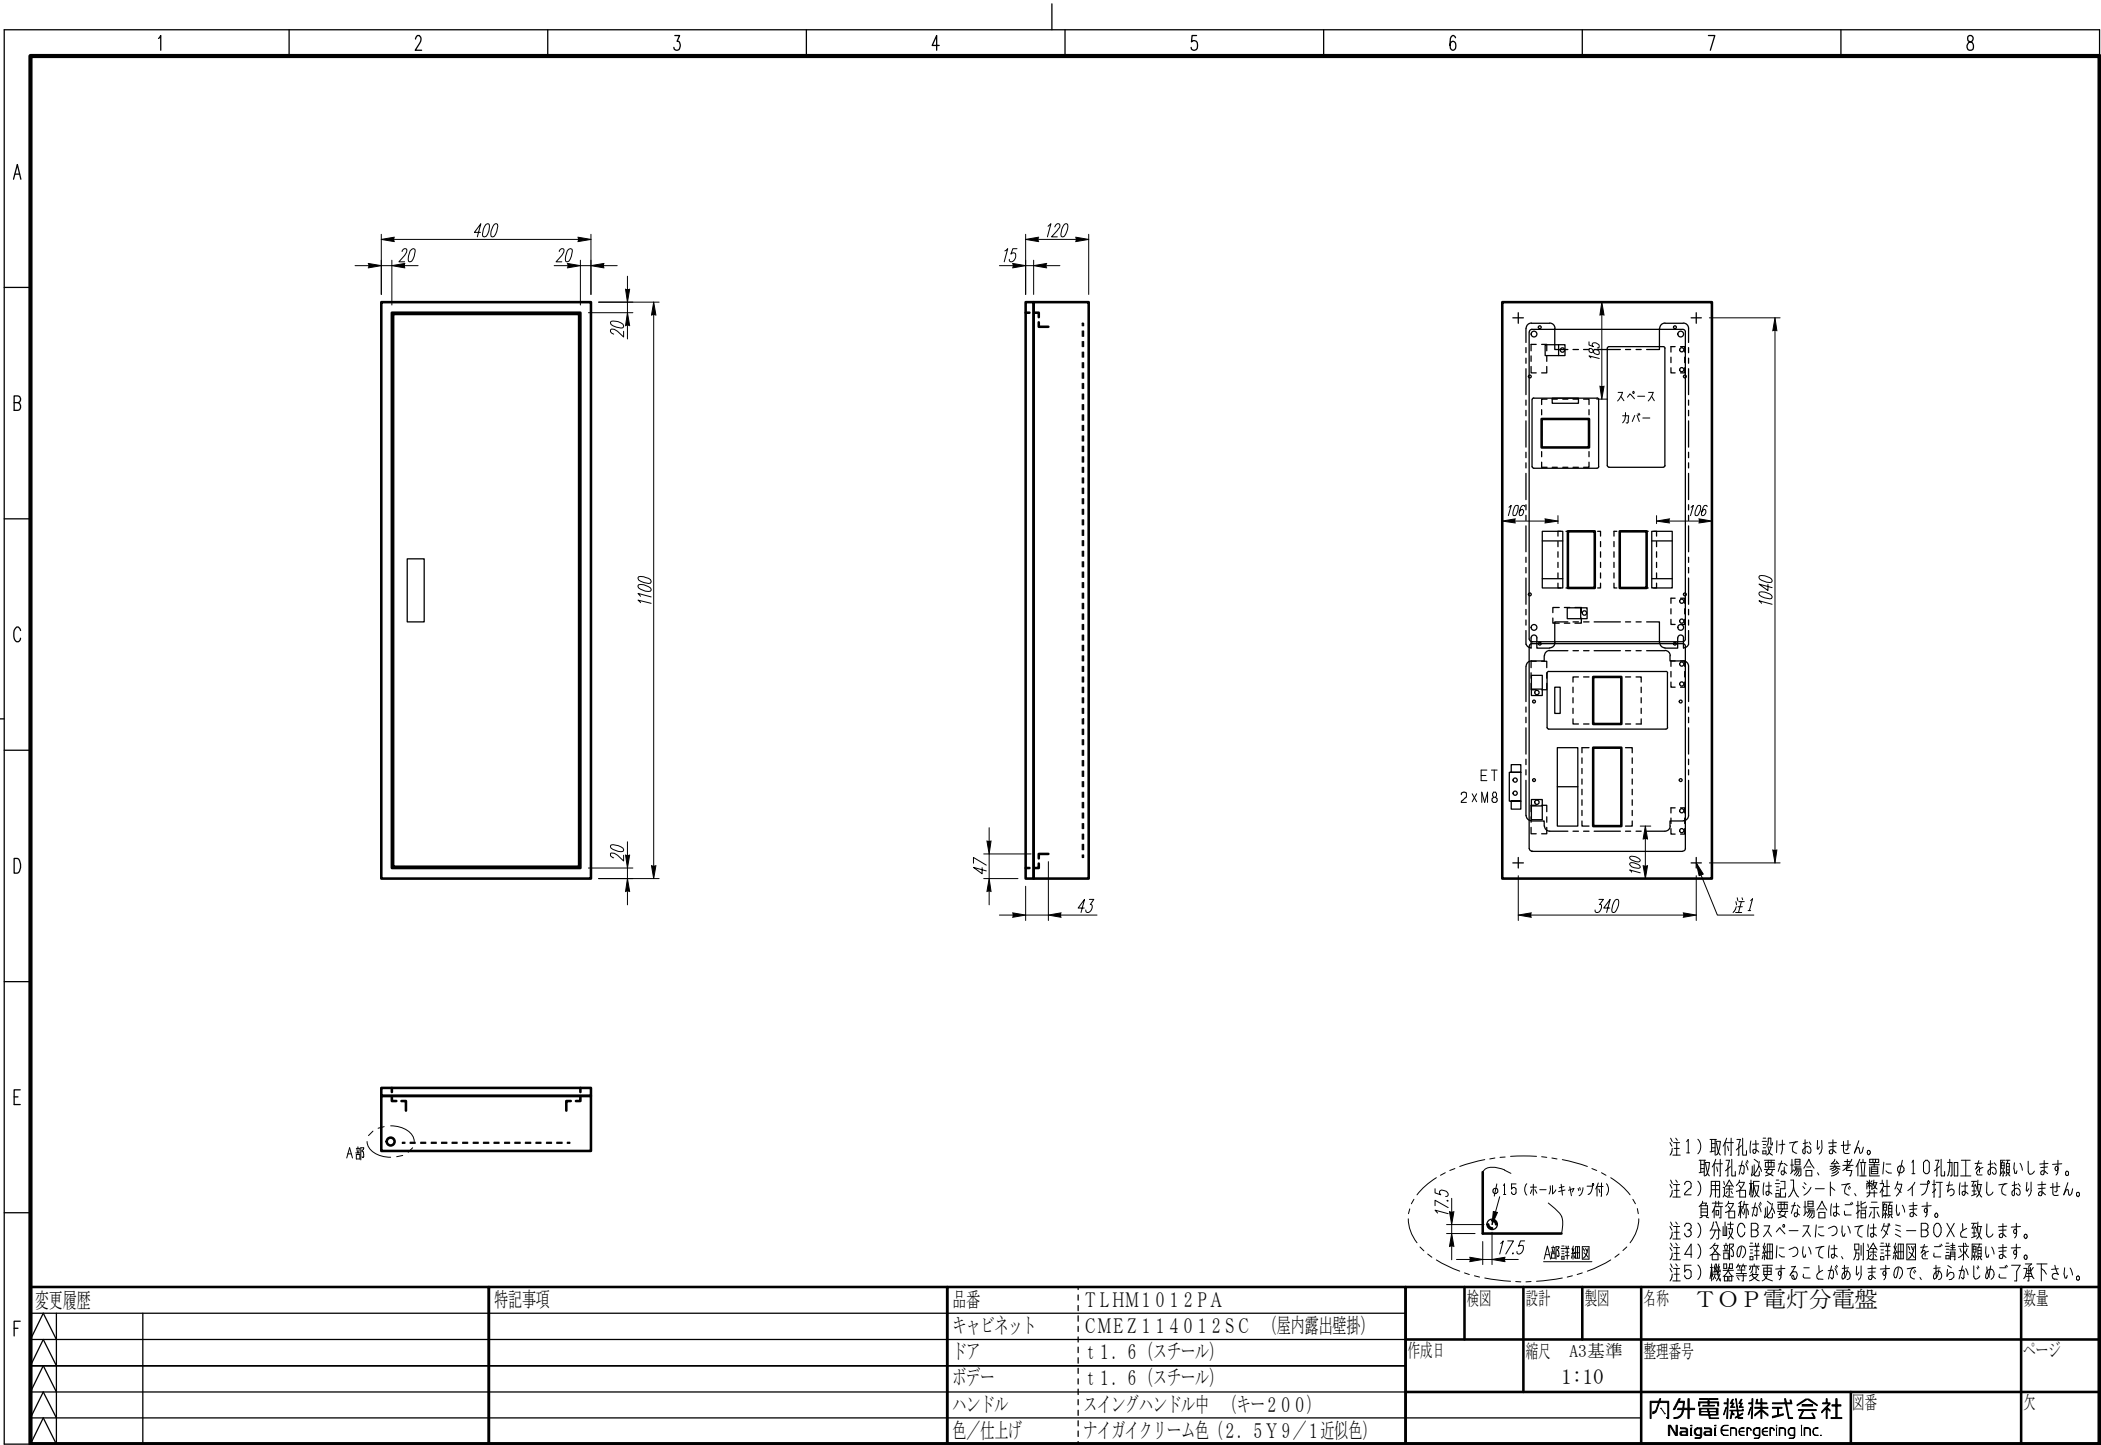

F	変更履歴			特記事項	品番	TLHM1012PA			検図	設計	製図	名称	TOP電灯分電盤		数量			
	△				キャビネット	CMEZ114012SC (屋内露出壁掛)												
	△				ドア	t1.6 (スチール)							作成日	縮尺		A3基準	整理番号	ページ
	△				ボデー	t1.6 (スチール)												
	△				ハンドル	スイングハンドル中 (キー200)										内外電機株式会社	図番	欠
	△				色/仕上げ	ナイガイクリーム色 (2.5Y9/1近似色)												

A

B

C

D

E


F

AC1φ3W 100/200V

mm²×3

NMCB3P
100/100A
(NF125-NCV)
(30kA)

負荷名称	回路No.
	1
	3
	5
	7
	9
	11

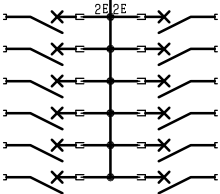

回路No.	負荷名称
2	
4	
6	
8	
10	
12	

型式	定格	数量	電圧(V)	備考
NPS-22	PSCB2P2E 30/ 20A	2	100	電圧指定
NPS-12R	PSCB2P1E 30/ 20A	5	100	
NPS-12T	PSCB2P1E 30/ 20A	5	100	

注1) 凸印記入箇所はロックカバー付
注2) 電圧、極数表示なきものは2P・1E・100V
注3) 容量表示なきものは20A
注4) 感度表示なきものは30mA

変更履歴		特記事項		品番	TLHM1012PA	検図	設計	製図	名称	
△				シーケンス記号						
△						作成日			整理番号	ページ
△										
△									内外電機株式会社 Naigai Engineering Inc.	図番 欠

A

B

C

D

E

F

AC3φ3W 200V

mm²×3

MCCB3P
100/100A
(NF125-CV)
(30kA)

負荷名称	回路No.
	1

50A

200V3E3E200V
3P3P

50A

回路No.	負荷名称
2	

型式	定格	数量	電圧(V)	備考
BH-K	KMCB3P 50/ 50A	2	200	

注1) 凸印記入箇所はロックカバー付
注2) 電圧、極数表示なきものは2P・1E・100V
注3) 容量表示なきものは20A
注4) 感度表示なきものは30mA

変更履歴		特記事項		品番	TLHM1012PA	検図	設計	製図	名称	
△				シーケンス記号						
△						作成日			整理番号	ページ
△										
△									内外電機株式会社 Naigai Engineering Inc.	図番 欠