


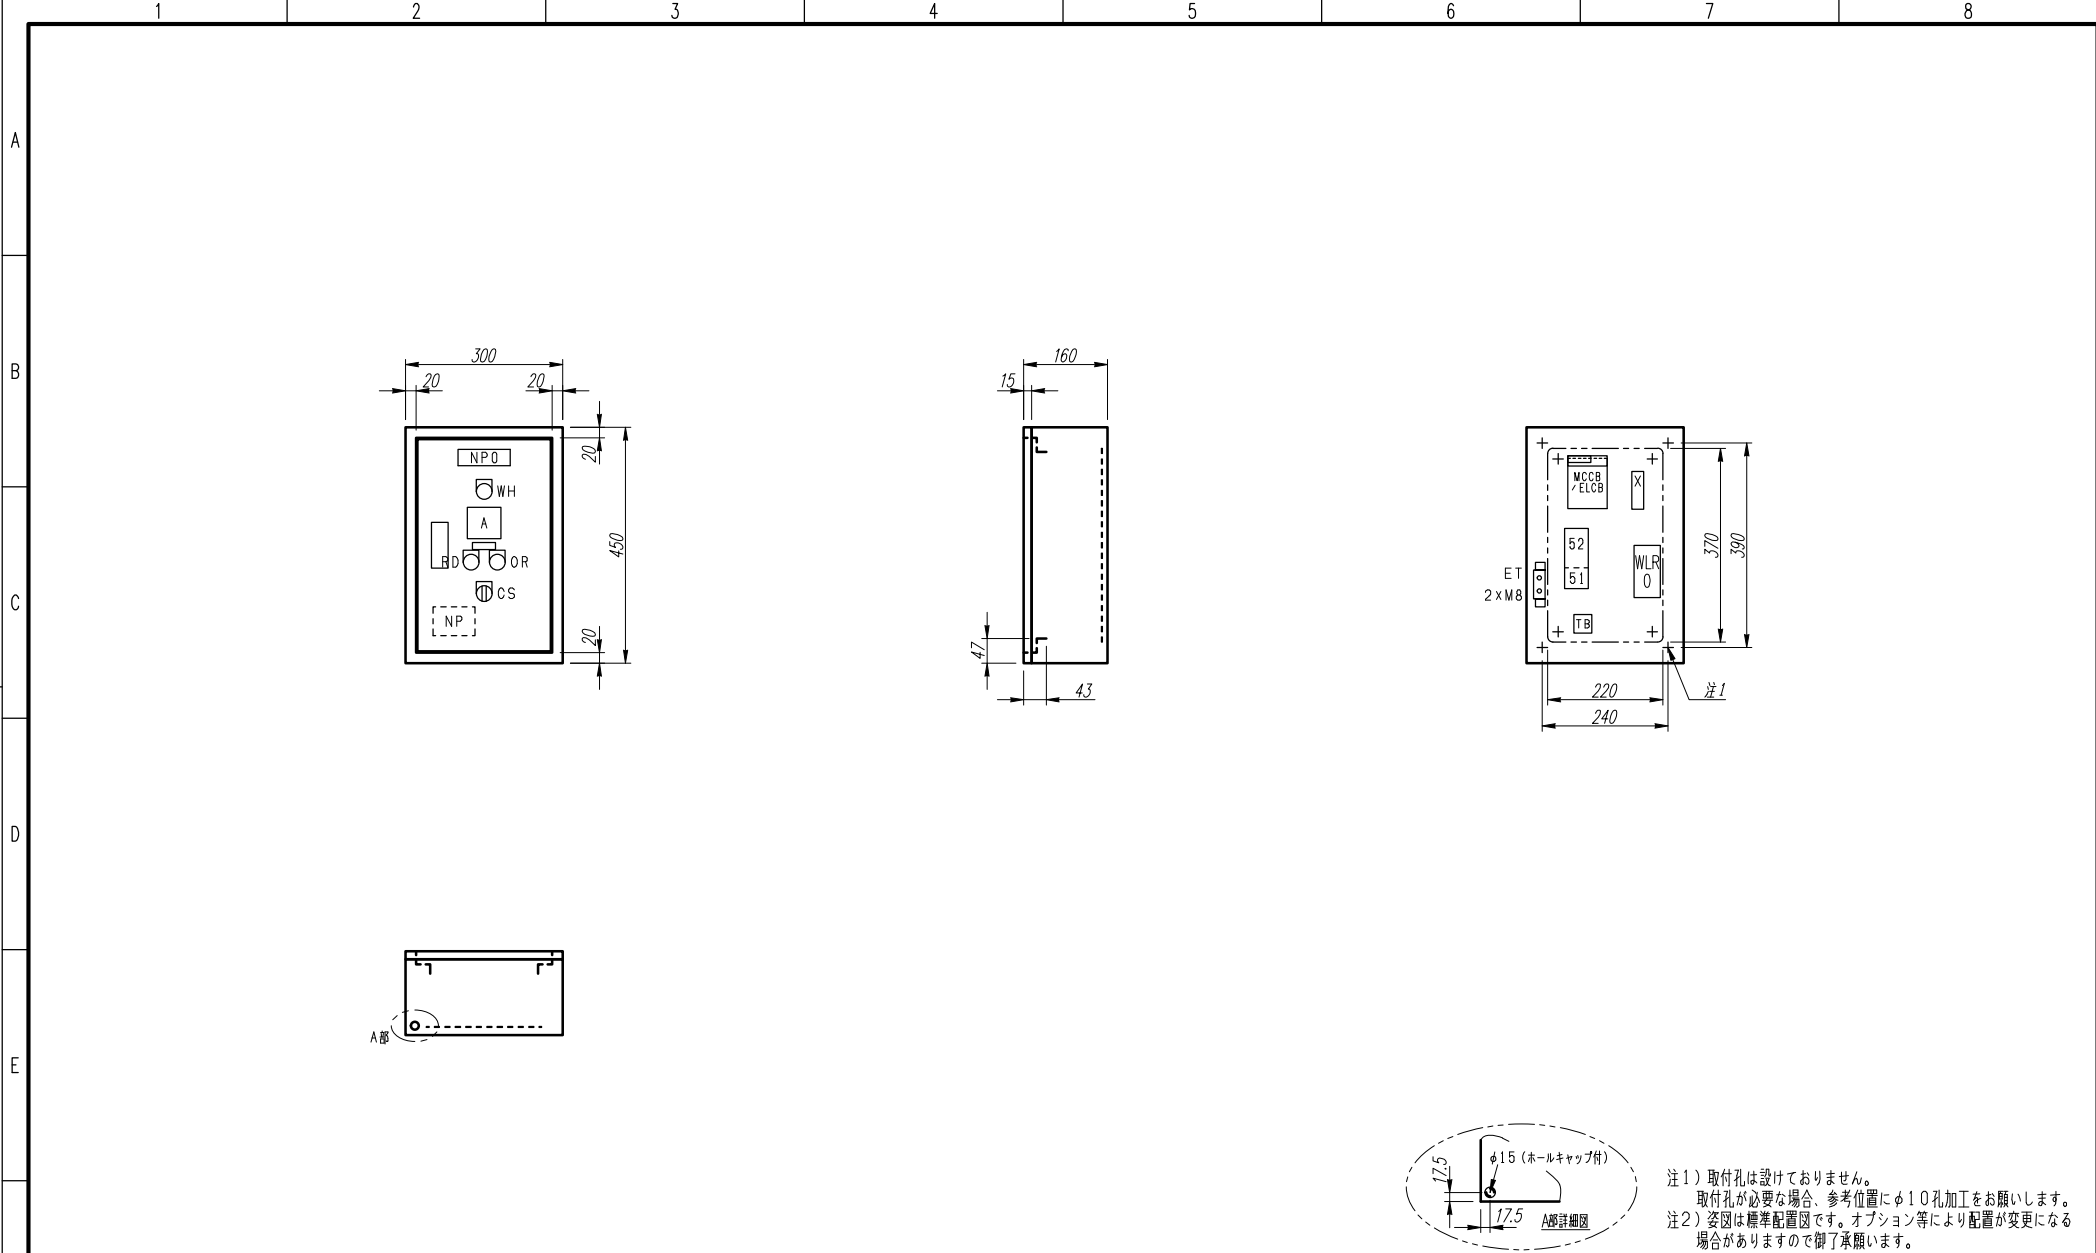

注1) 取付孔は設けておりません。
取付孔が必要な場合、参考位置にφ10孔加工をお願いします。
注2) 姿図は標準配置図です。オプション等により配置が変更になる
場合がありますので御了承願います。

F	変更履歴		特記事項		品番	SPNADASN04-A			検図	設計	製図	名称		数量
	△				キャビネット	CMEZ453016SC (屋内露出壁掛)								
	△				ドア	t1.6 (スチール)			作成日		縮尺 A3基準 1:10	整理番号		ページ
	△				ボデー	t1.6 (スチール)								
	△				ハンドル	スイングハンドル小 (キー200)					内外電機株式会社 Naigai Energering Inc.		図番	欠
	△				色/仕上げ	ナイガイクリーム色 (2.5Y9/1近似色)								

A




B

C

D

E

F

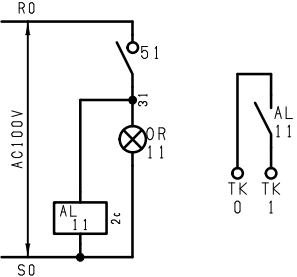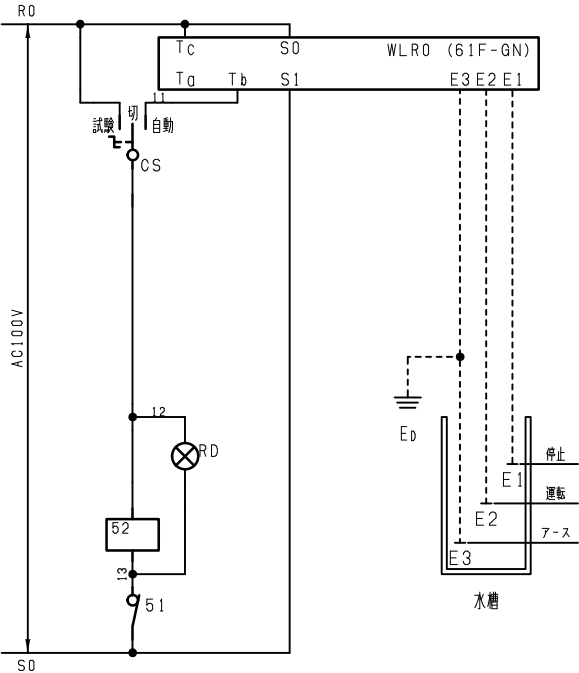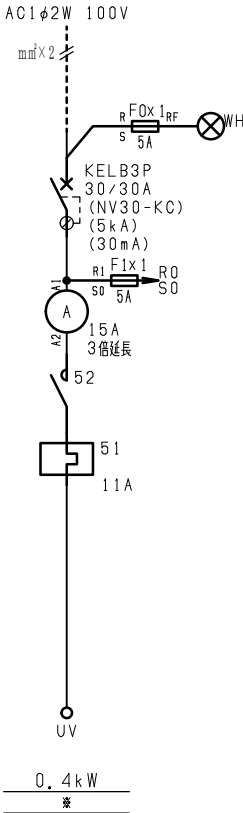

排水の場合はWLR0の
Tbの配線をTaに入れ替えて下さい。
(水位の運転と停止が逆になります。)

変更履歴	特記事項	品番	SPNADASN04-A	検図	設計	製図	名称	
▲		シーケンス記号		作成日			整理番号	ページ
▲							内外電機株式会社 図番	欠
▲							Naigai Energering Inc.	
▲								