


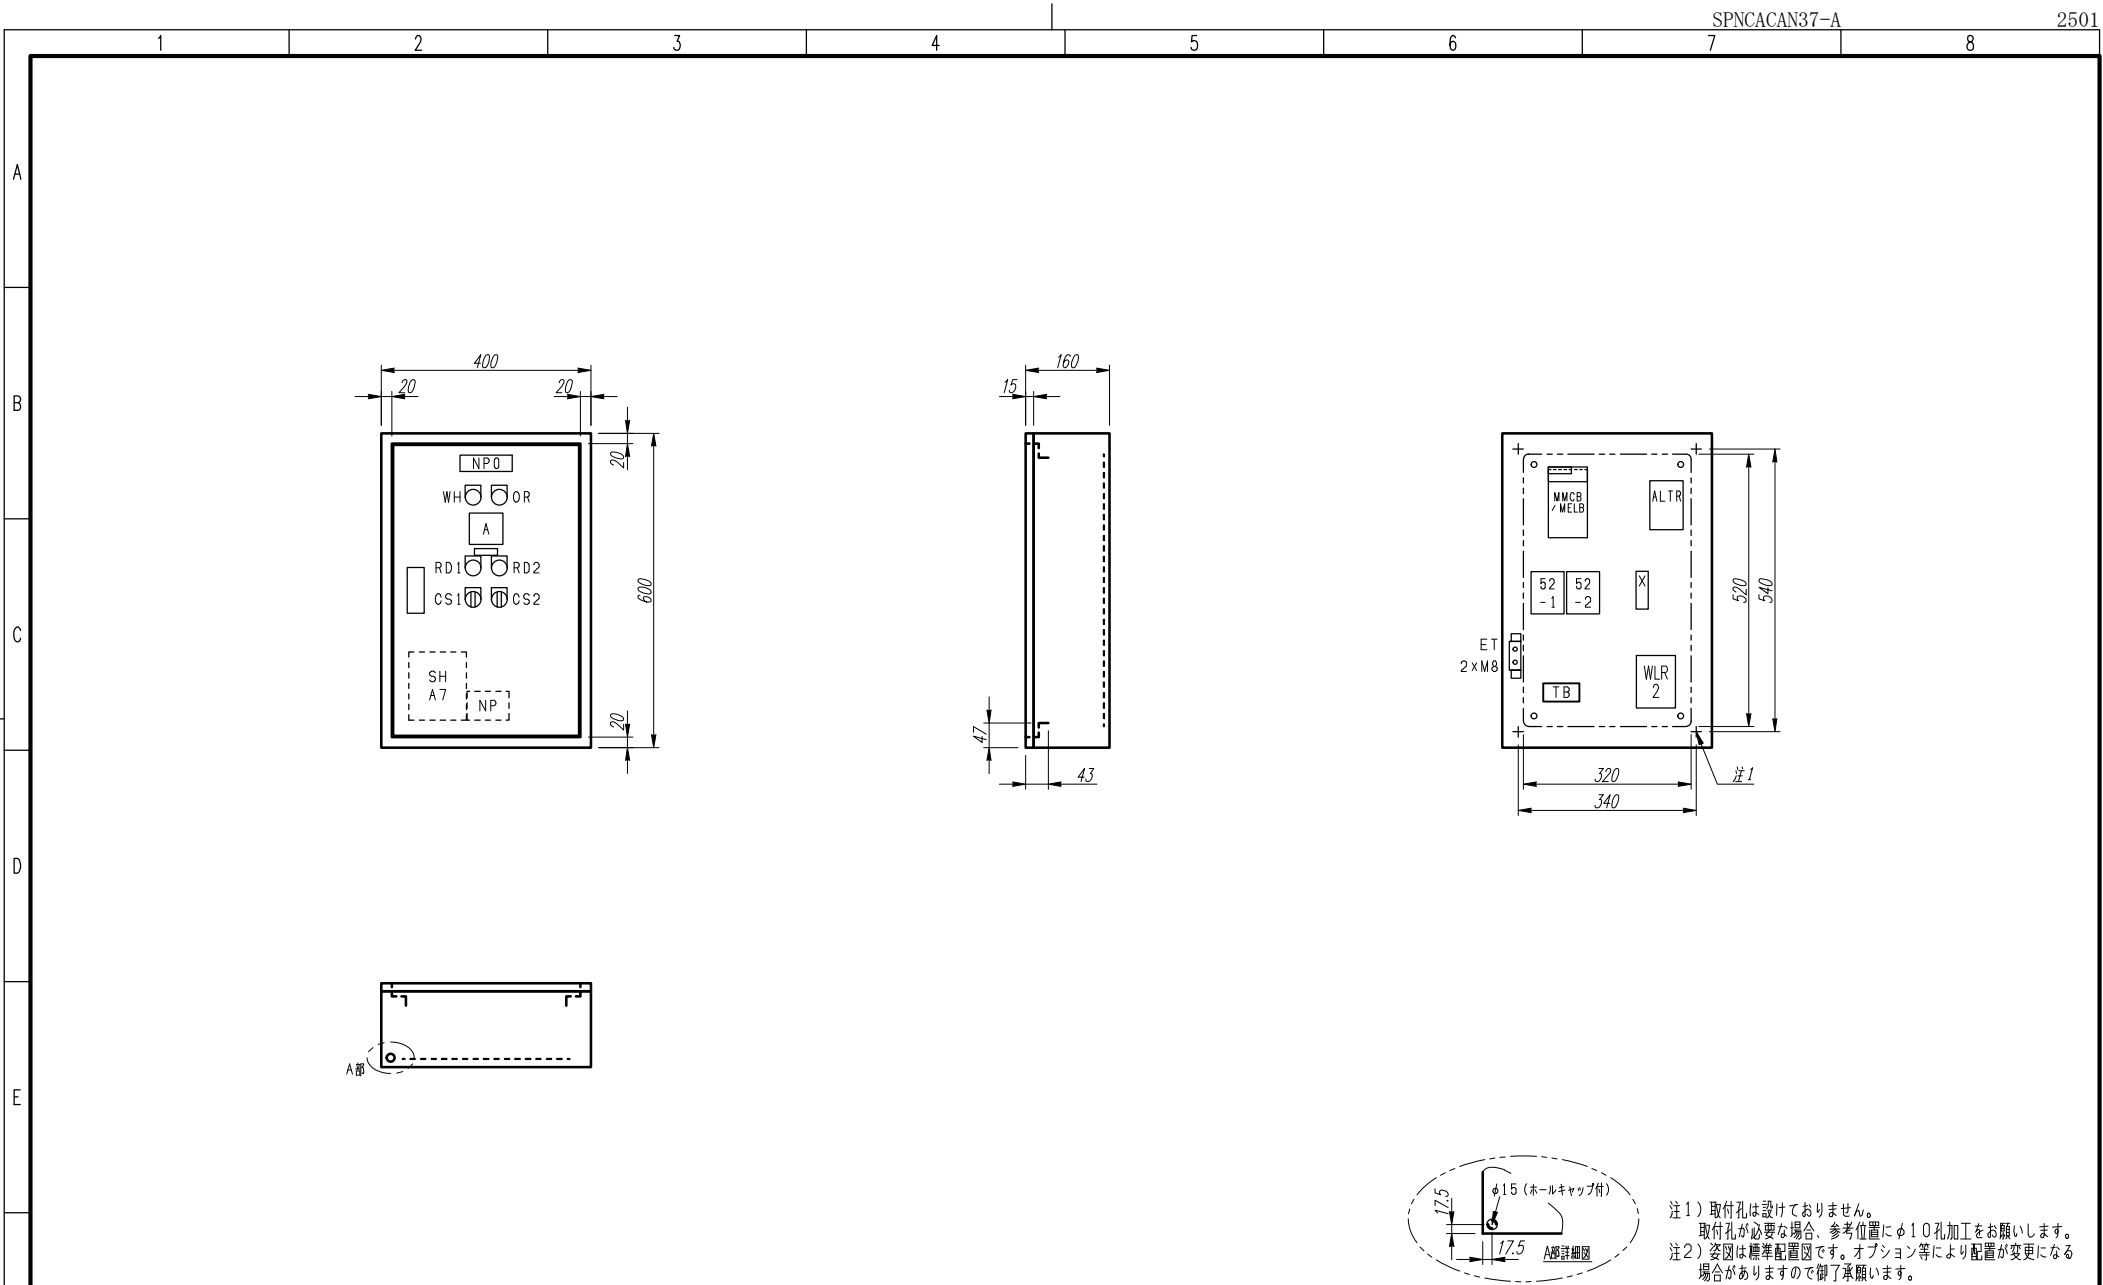


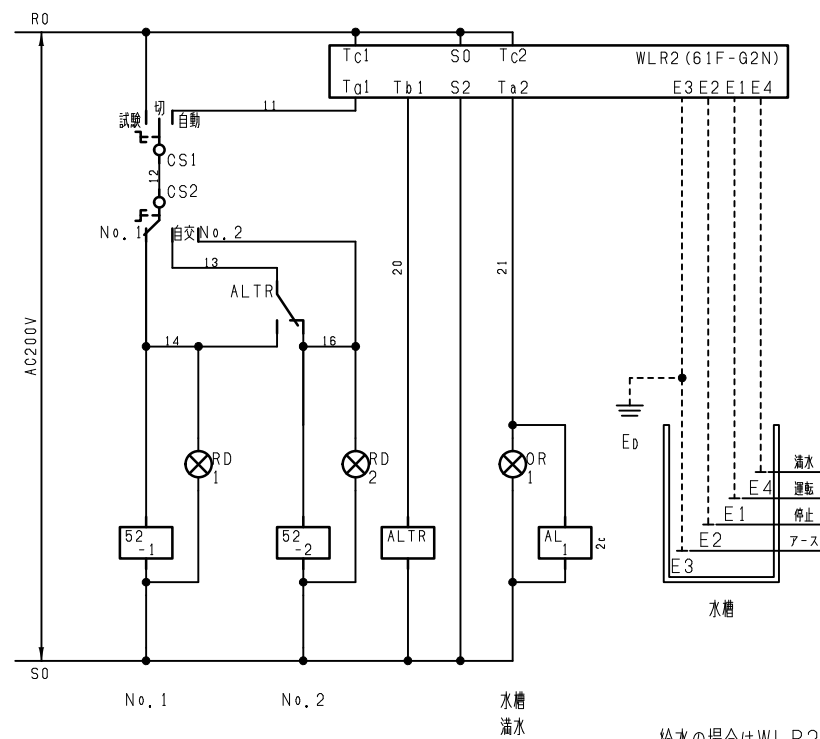

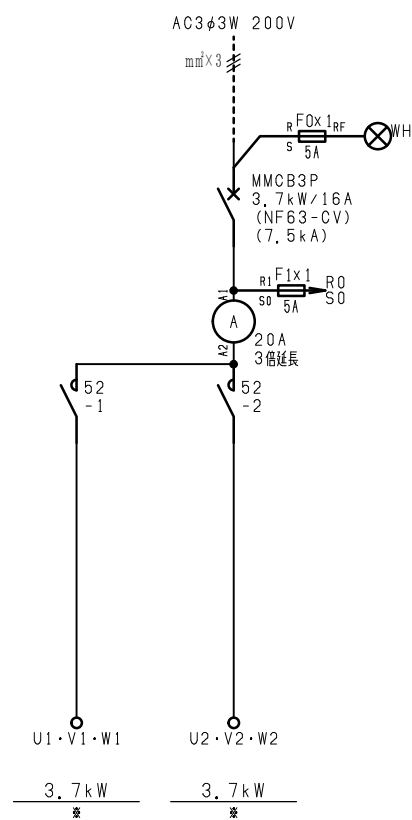

給水の場合はWLR2の
Ta1の配線をTb1に入れ替えて下さい。
(水位の運転と停止が逆になります。)

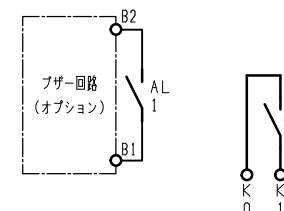

F	変更履歴		特記事項	品番	SPNCACAN37-A		検図	設計	製図	名称	
	△			シーケンス記号							
	△					作成日		整理番号	ページ		
	△							内外電機株式会社 Naigai Engineering Inc.	図番	欠	
	△										