


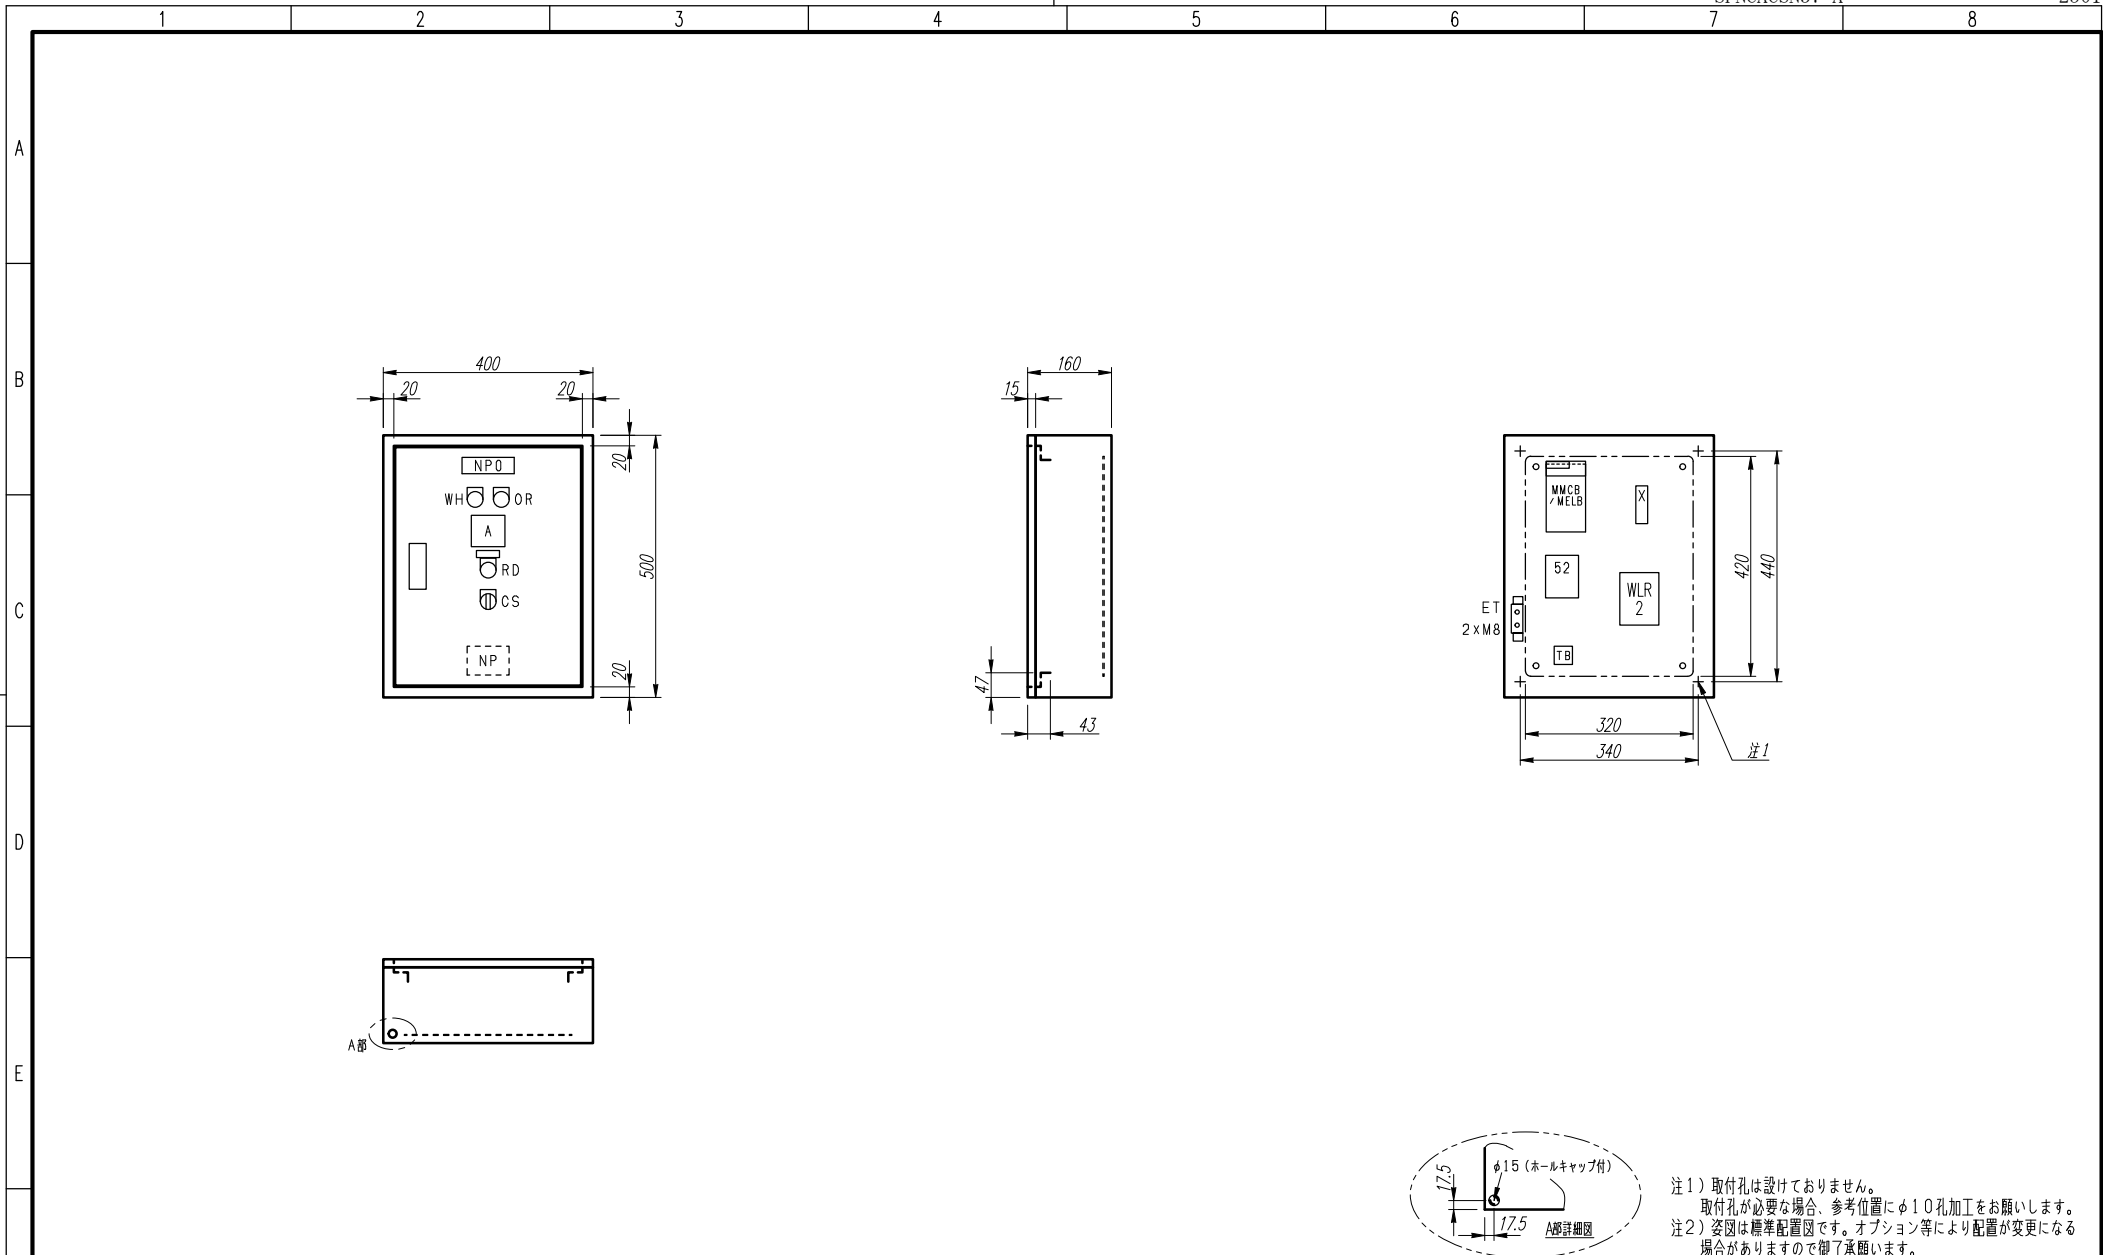

注1) 取付孔は設けておりません。
取付孔が必要な場合、参考位置にφ10孔加工をお願いします。
注2) 姿図は標準配置図です。オプション等により配置が変更になる
場合がありますので御了承願います。

変更履歴			特記事項		品番	SPNCACSN37-A		検図	設計	製図	名称	数量
F	△				キャビネット	CMEZ504016SC (屋内露出壁掛)						
	△				ドア	t1.6 (スチール)		作成日	縮尺	A3基準 1:10	整理番号	ページ
	△				ボデー	t1.6 (スチール)						
	△				ハンドル	スイングハンドル小 (キー200)		内外電機株式会社 Naigai Energering Inc.				
	△				色/仕上げ	ナイガイクリーム色 (2.5Y9/1近似色)						




A

B

C

D

E

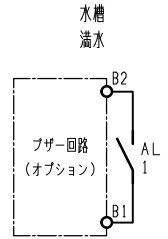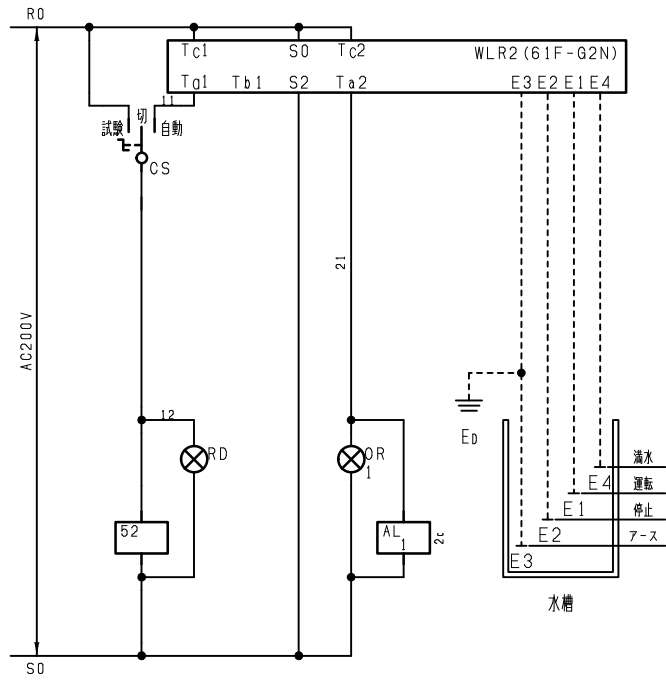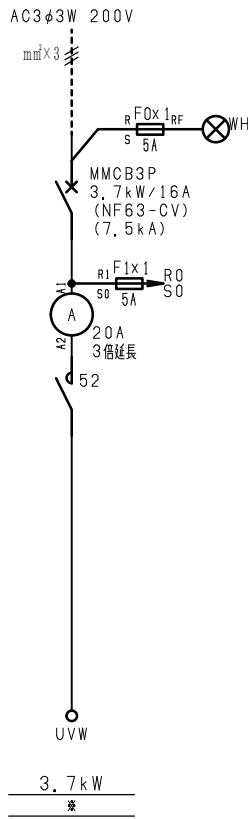

給水の場合はWLR2の
Ta1の配線をTb1に入れ替えて下さい。
(水位の運転と停止が逆になります。)

F	変更履歴		特記事項	品番	SPNCACSN37-A			検図	設計	製図	名称	
	△			シーケンス記号			作成日			整理番号	ページ	
	△											
	△								内外電機株式会社 Naigai Energering Inc.	図番	欠	
	△											
△												