


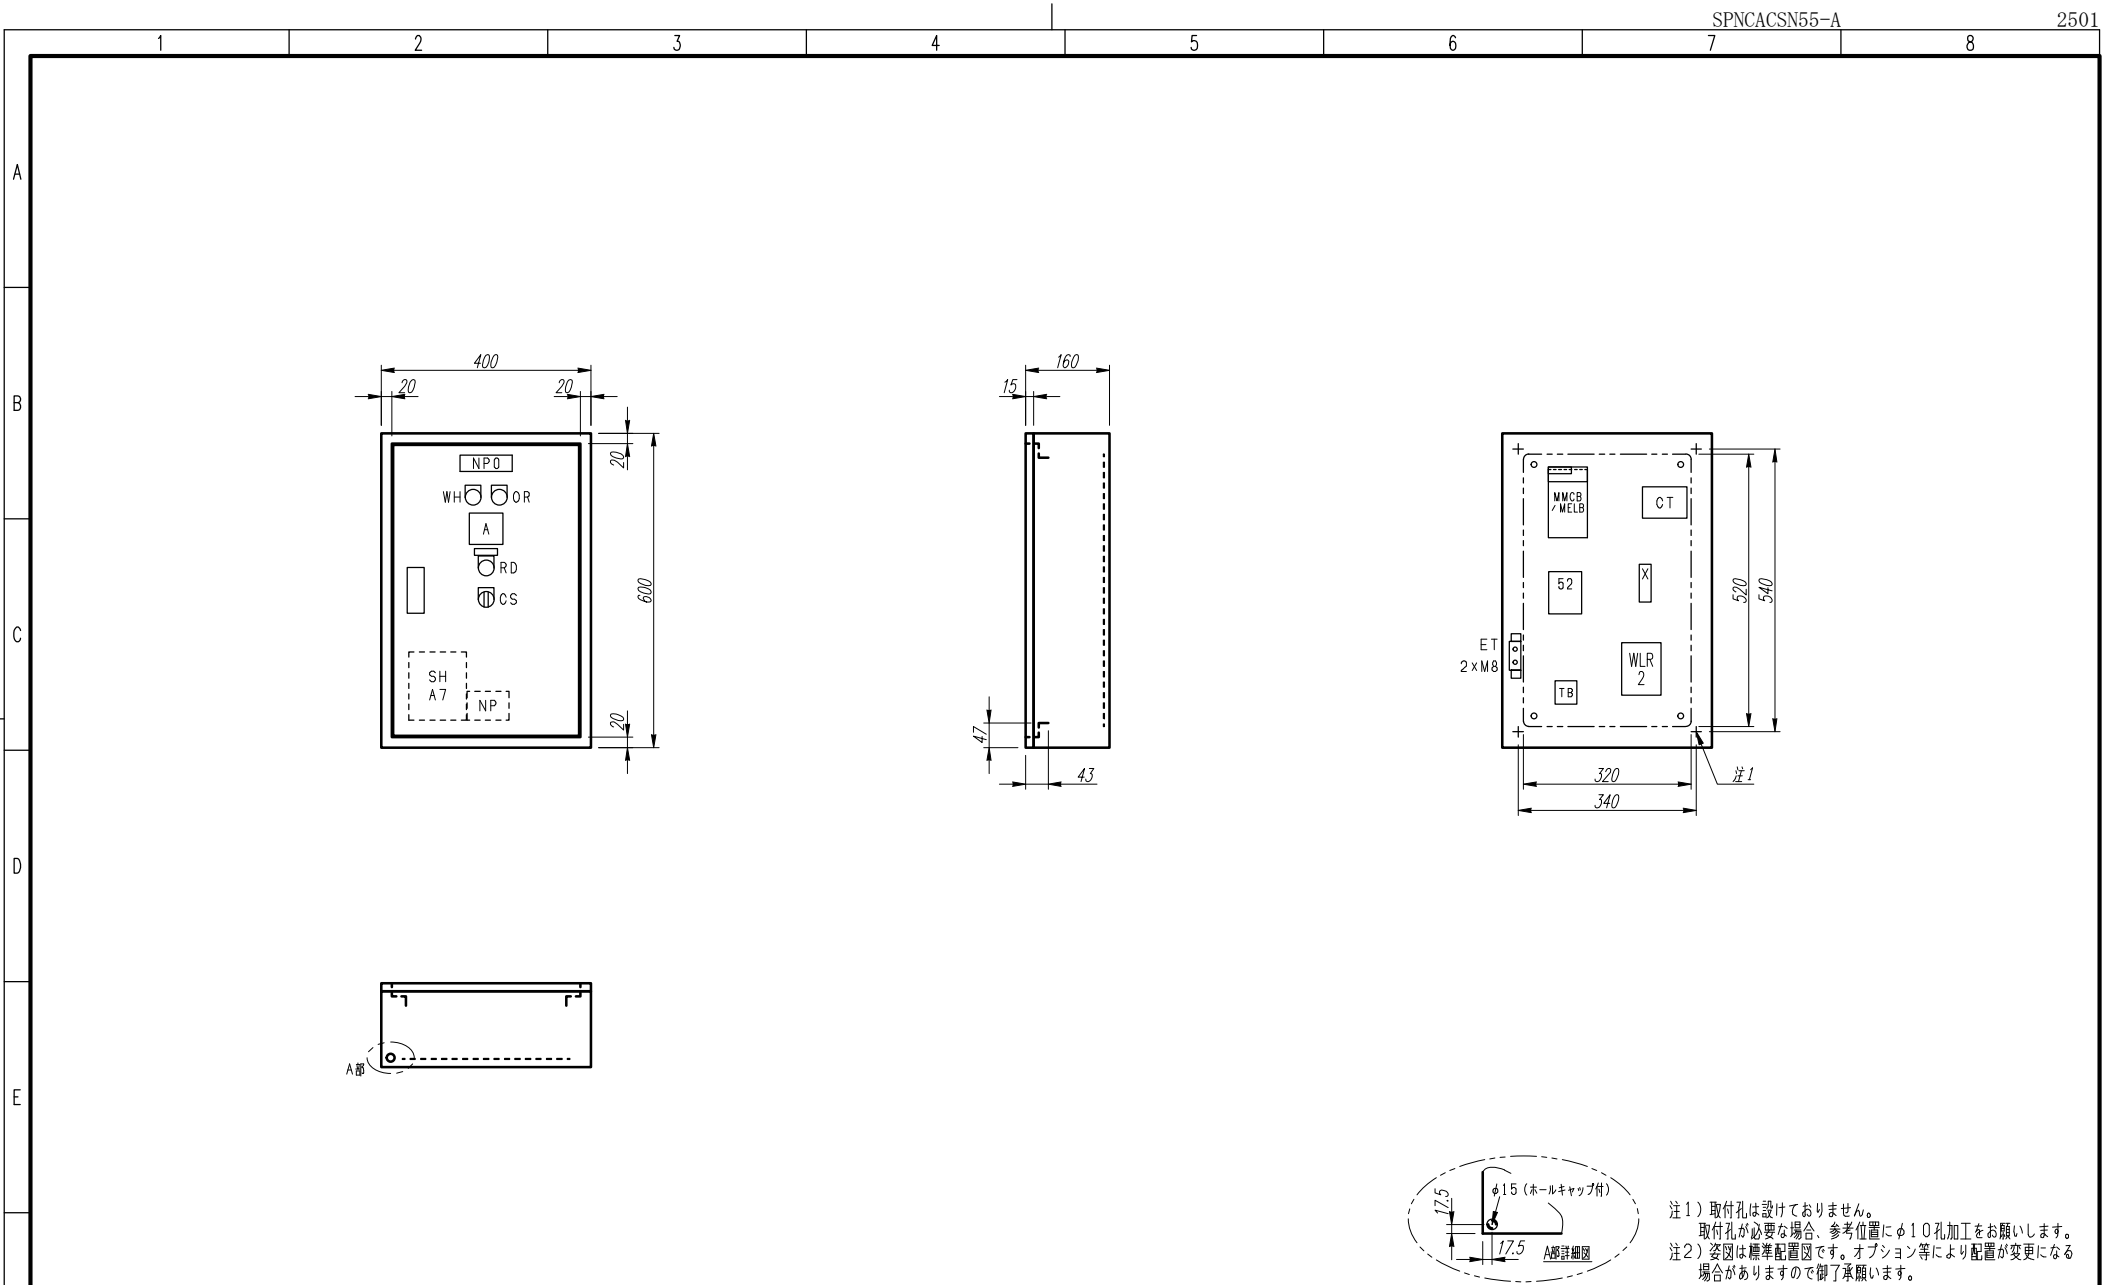

注1) 取付孔は設けておりません。
取付孔が必要な場合、参考位置にφ10孔加工をお願いします。
注2) 姿図は標準配置図です。オプション等により配置が変更になる
場合がありますので御了承願います。

F	変更履歴		特記事項	品番	SPNCACSN55-A				検図	設計	製図	名称	数量
				キャビネット	CMEZ604016SC (屋内露出壁掛)								
				ドア	t1.6 (スチール)			作成日		縮尺 A3基準		整理番号	ページ
				ボデー	t1.6 (スチール)					1:10			
				ハンドル	スイングハンドル小 (キー200)							内外電機株式会社 Naigai Energering Inc.	図番
			色/仕上げ	ナイガイクリーム色 (2.5Y9/1近似色)									

A




B

C

D

E

F

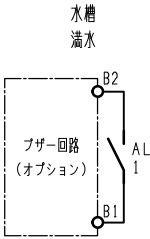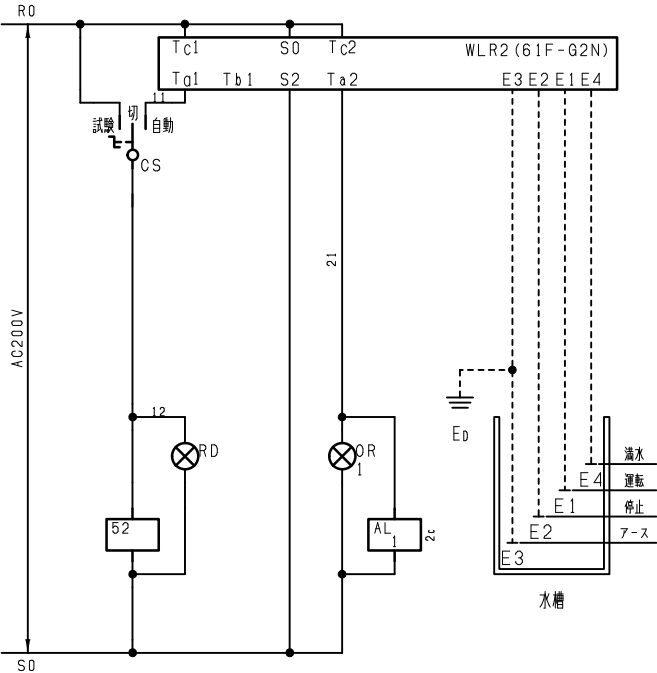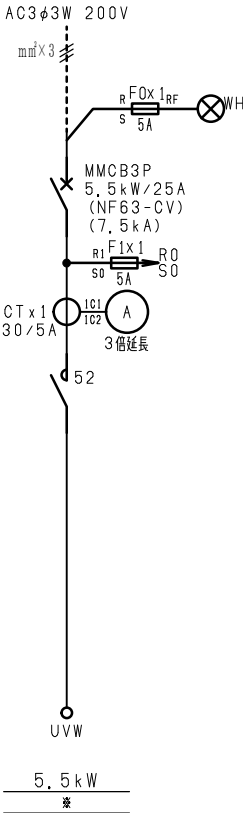

給水の場合はWLR2の
Ta1の配線をTb1に入れ替えて下さい。
(水位の運転と停止が逆になります。)

AL 1

K 0

K 1

変更履歴		特記事項	品番	SPNCACSN55-A		検図	設計	製図	名称	
△			シーケンス記号			作成日			整理番号	ページ
△										
△								内外電機株式会社 Naigai Energering Inc.	図番	次
△										