

A


B

C

D

E

F

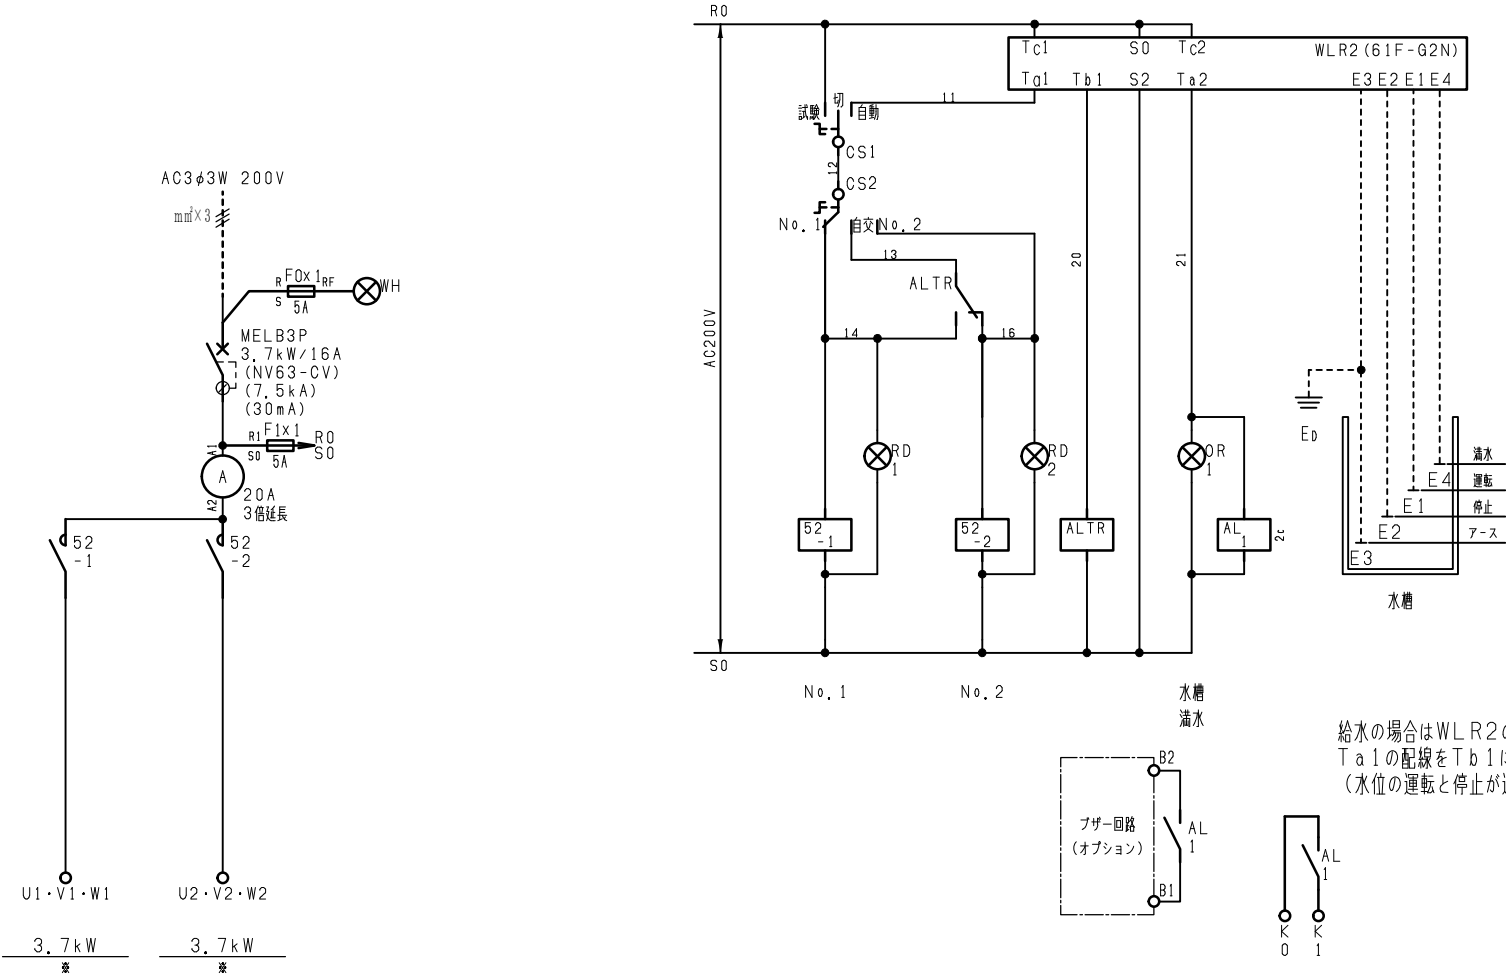

給水の場合はWLR2の
Ta1の配線をTb1に入れ替えて下さい。
(水位の運転と停止が逆になります。)

変更履歴		特記事項	品番	SPNCBCAN37-A		検図	設計	製図	名称	
△			シーケンス記号							
△						作成日			整理番号	ページ
△									内外電機株式会社 図番	次
△									Naigai Energering Inc.	