

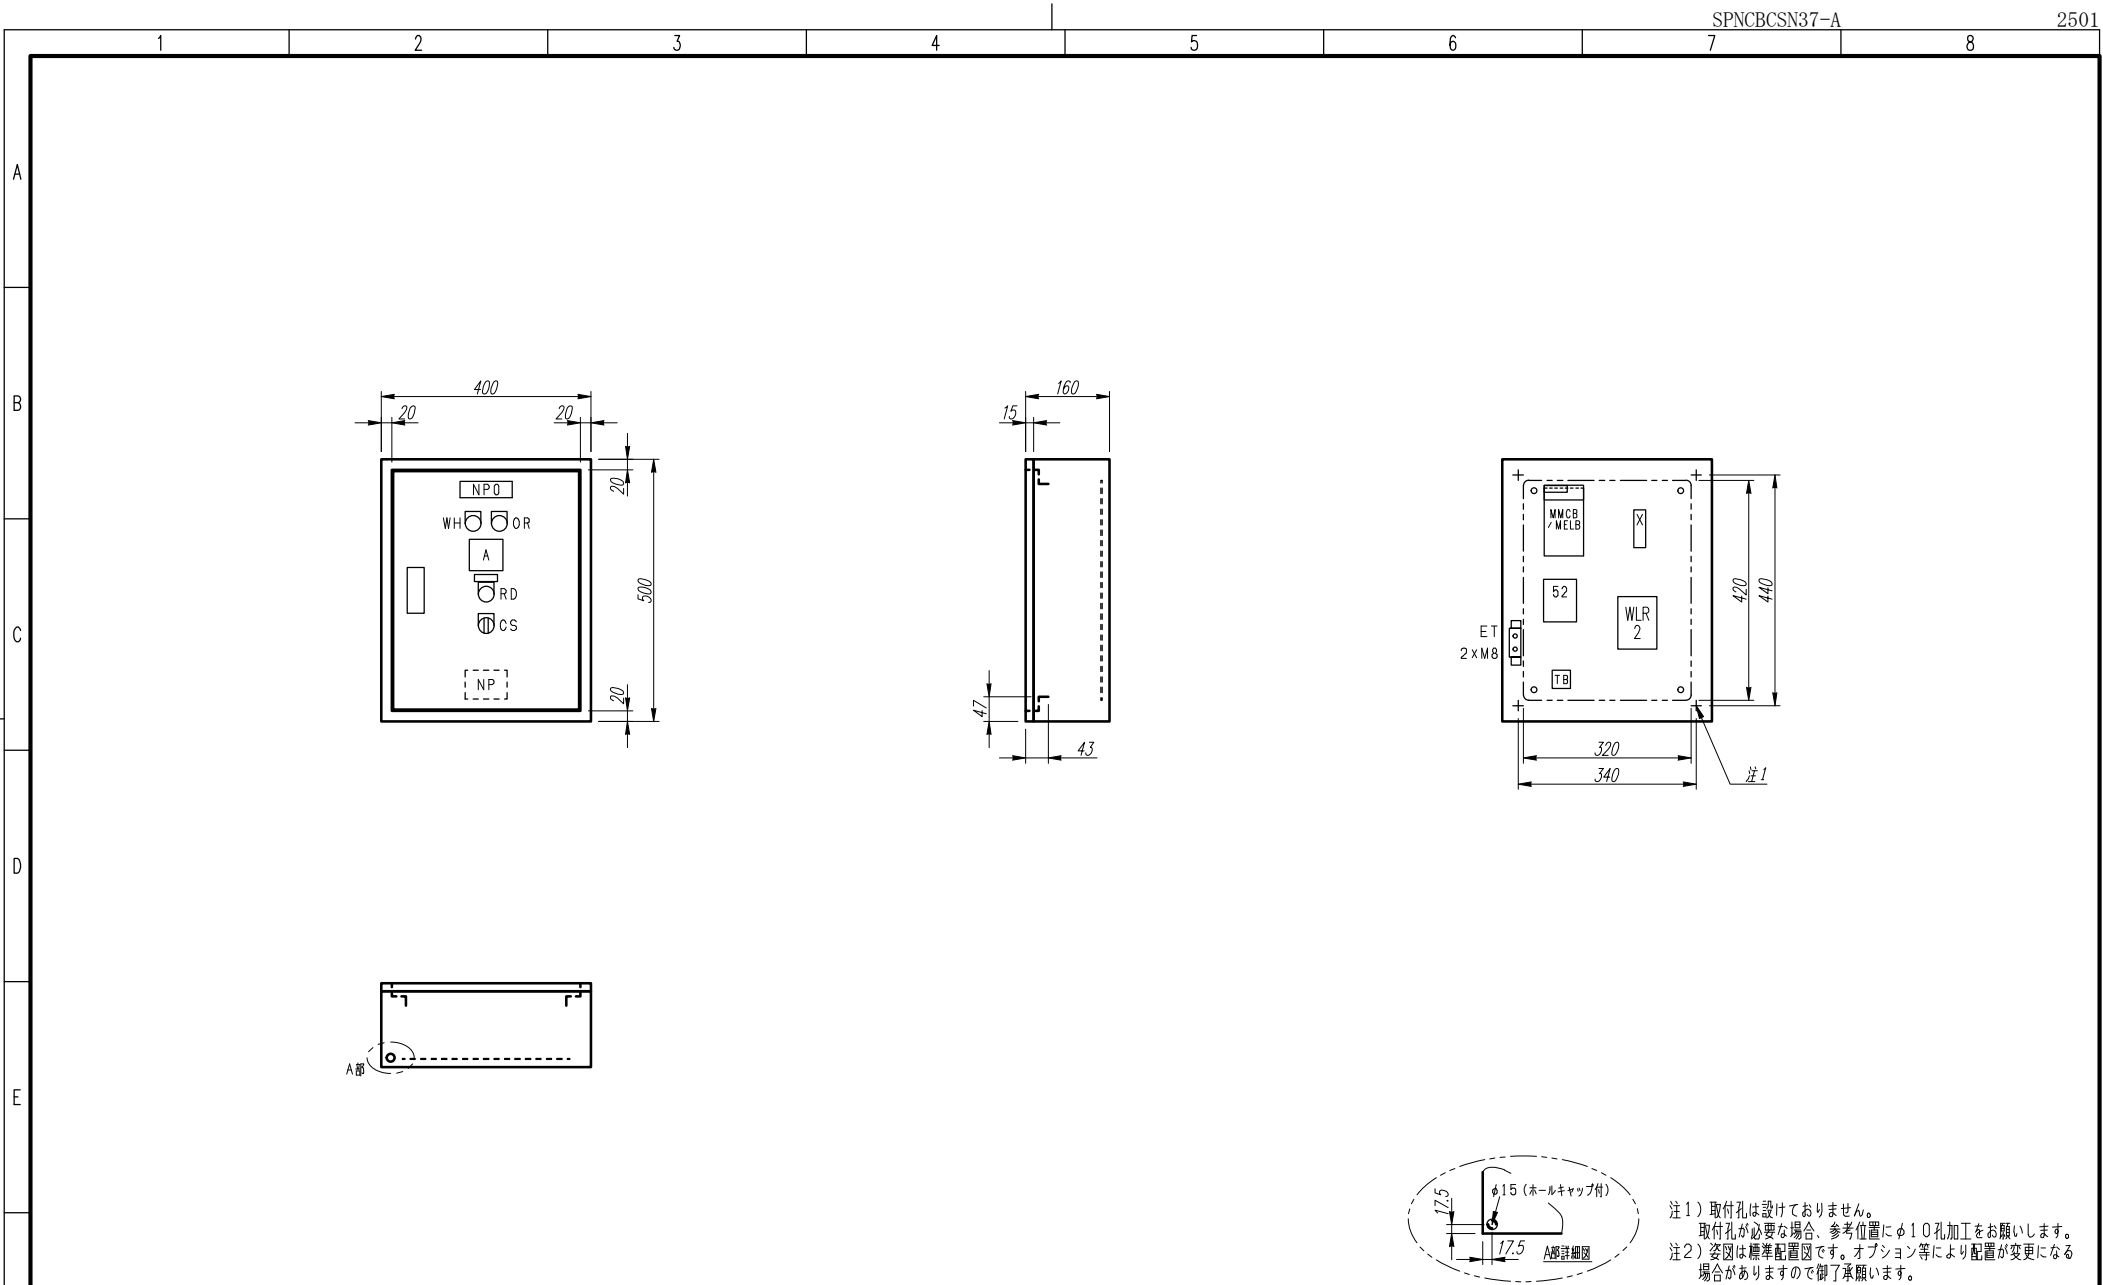


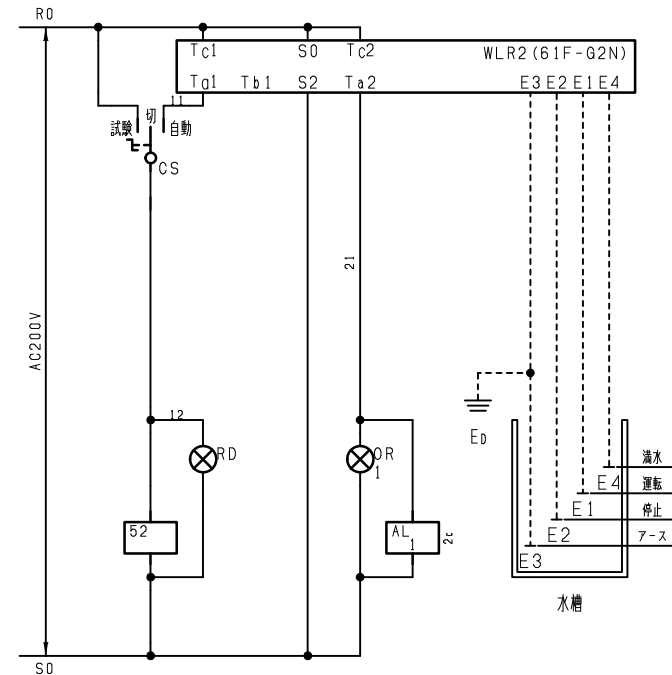


注1) 取付孔は設けておりません。
取付孔が必要な場合、参考位置にφ10孔加工をお願いします。
注2) 姿図は標準配置図です。オプション等により配置が変更になる
場合がありますので御了承願います。

F	変更履歴			特記事項	品番	SPNCBCSN37-A			検図	設計	製図	名称	数量
	△				キャビネット	CMEZ504016SC (屋内露出壁掛)							
	△				ドア	t1.6 (スチール)			作成日	縮尺 A3基準 1:10	整理番号	ページ	
	△				ボデー	t1.6 (スチール)							
	△				ハンドル	スイングハンドル小 (キー200)			内外電機株式会社 Naigai Energering Inc.			図番	欠
	△				色/仕上げ	ナイガイクリーム色 (2.5Y9/1近似色)							

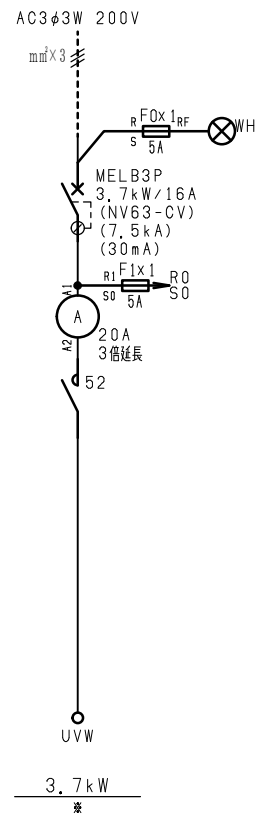


水槽
満水

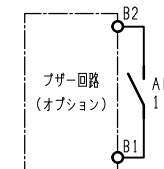

給水の場合はWLR2の

Ta1の配線をTb1に入れ替えて下さい。
(水位の運転と停止が逆になります。)

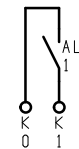

変更履歴

特記事項

品番

SPNCBCSN37-A

検図

設計

製図

名称

F

シーケンス記号

作成日

整理番号

ページ

内外電機株式会社
Naigai Energering Inc.

図番

次