


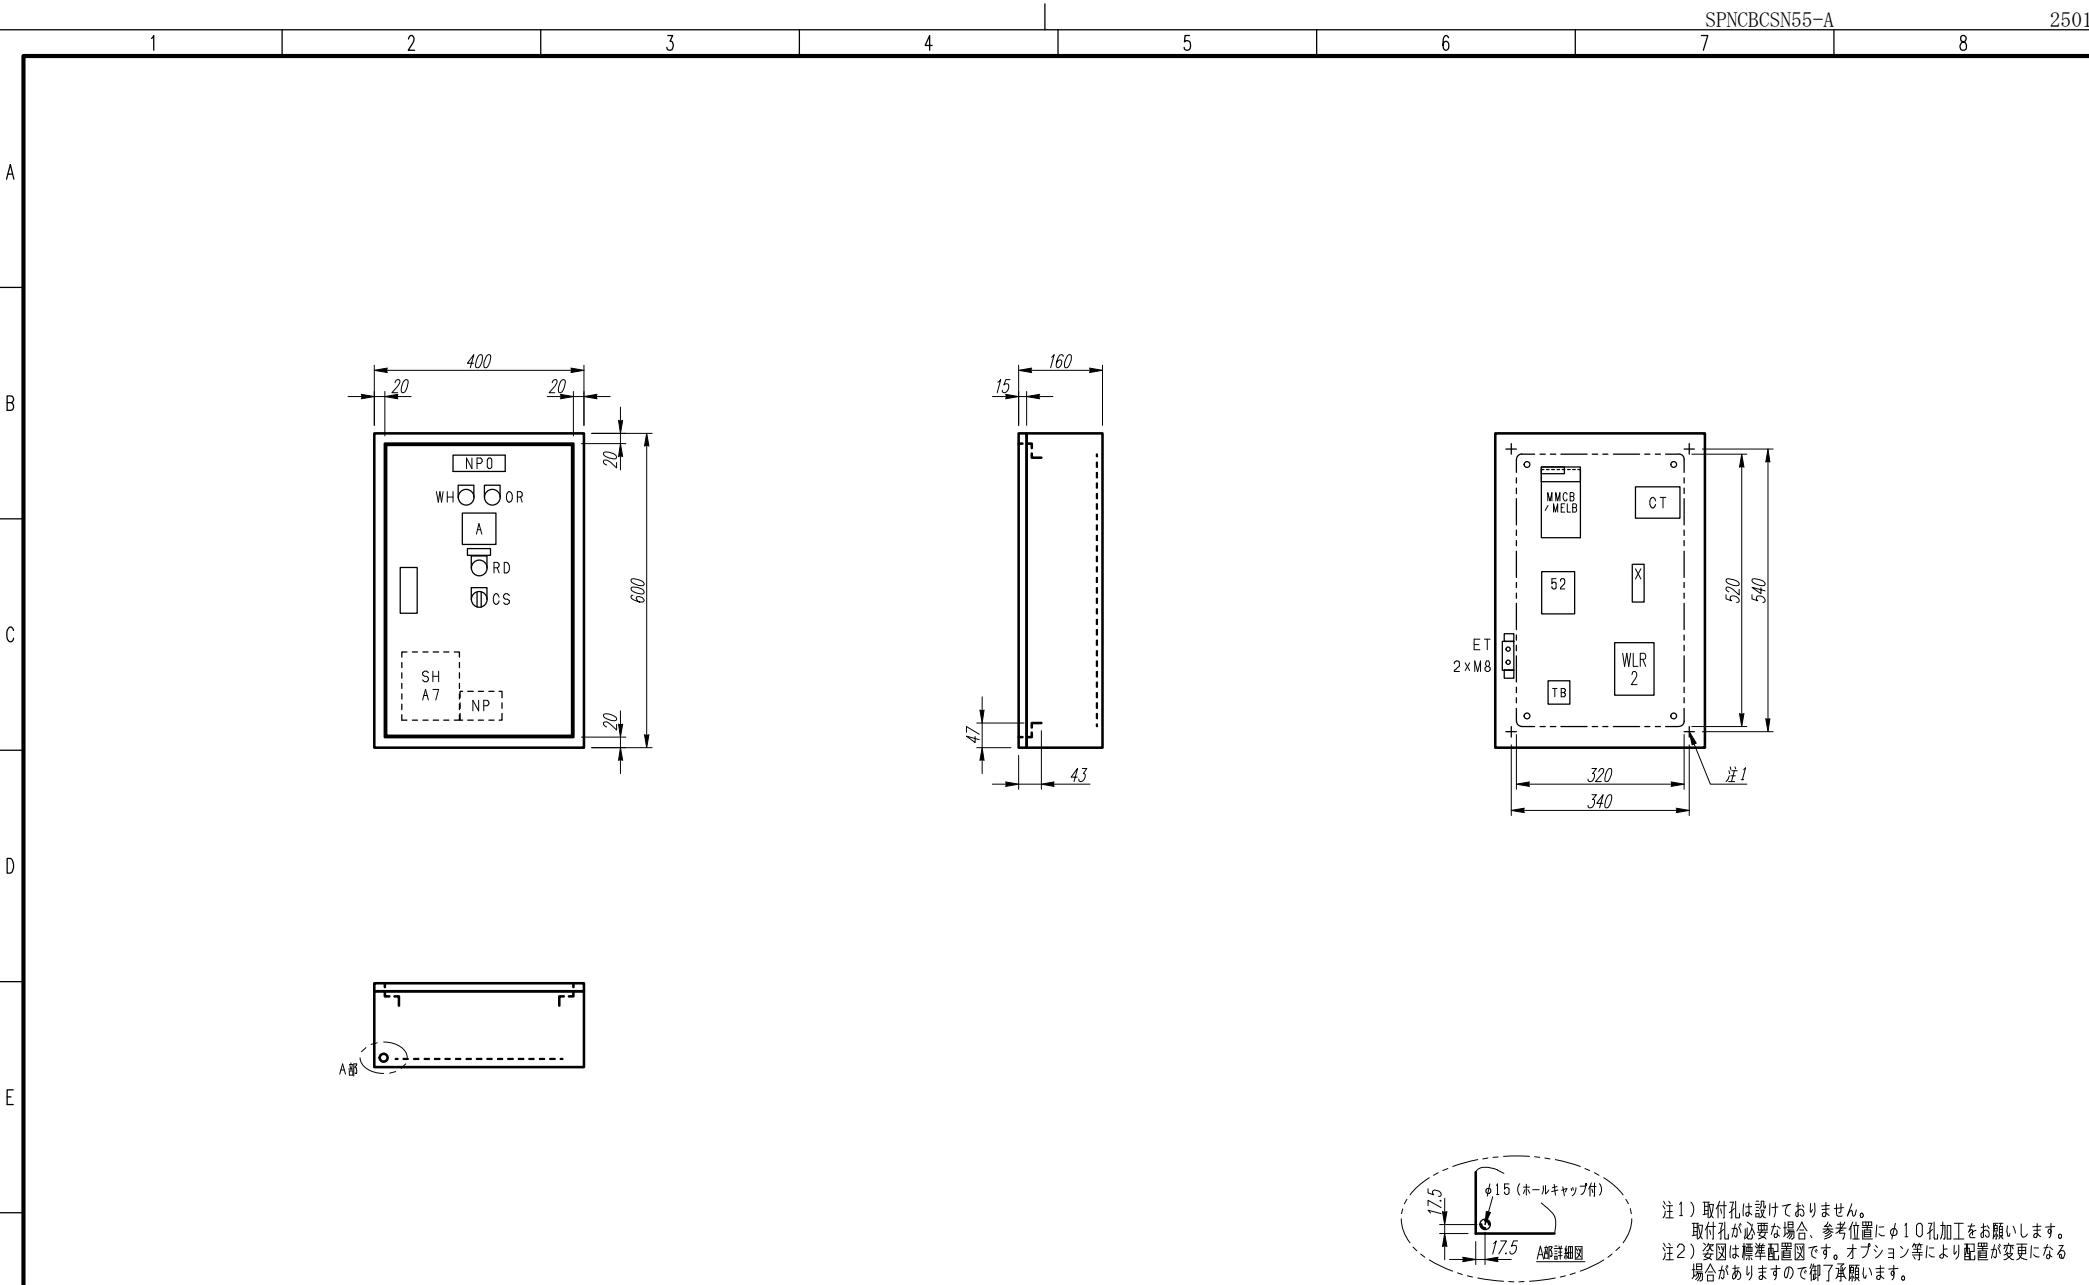

A




B

C

D

E

F

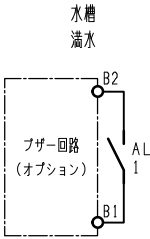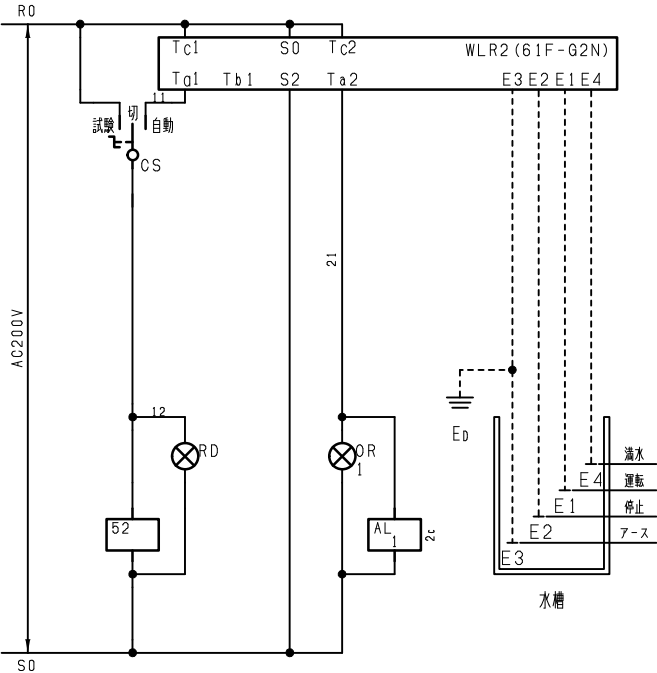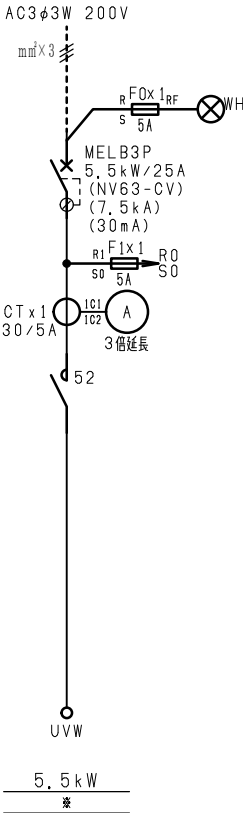

給水の場合はWLR2の
Ta1の配線をTb1に入れ替えて下さい。
(水位の運転と停止が逆になります。)

AL 1

K 0 K 1

変更履歴		特記事項	品番	SPNCBCSN55-A			検図	設計	製図	名称	
△			シーケンス記号								
△					作成日			整理番号	ページ		
△								内外電機株式会社 Naigai Energering Inc.	図番	欠	
△											