


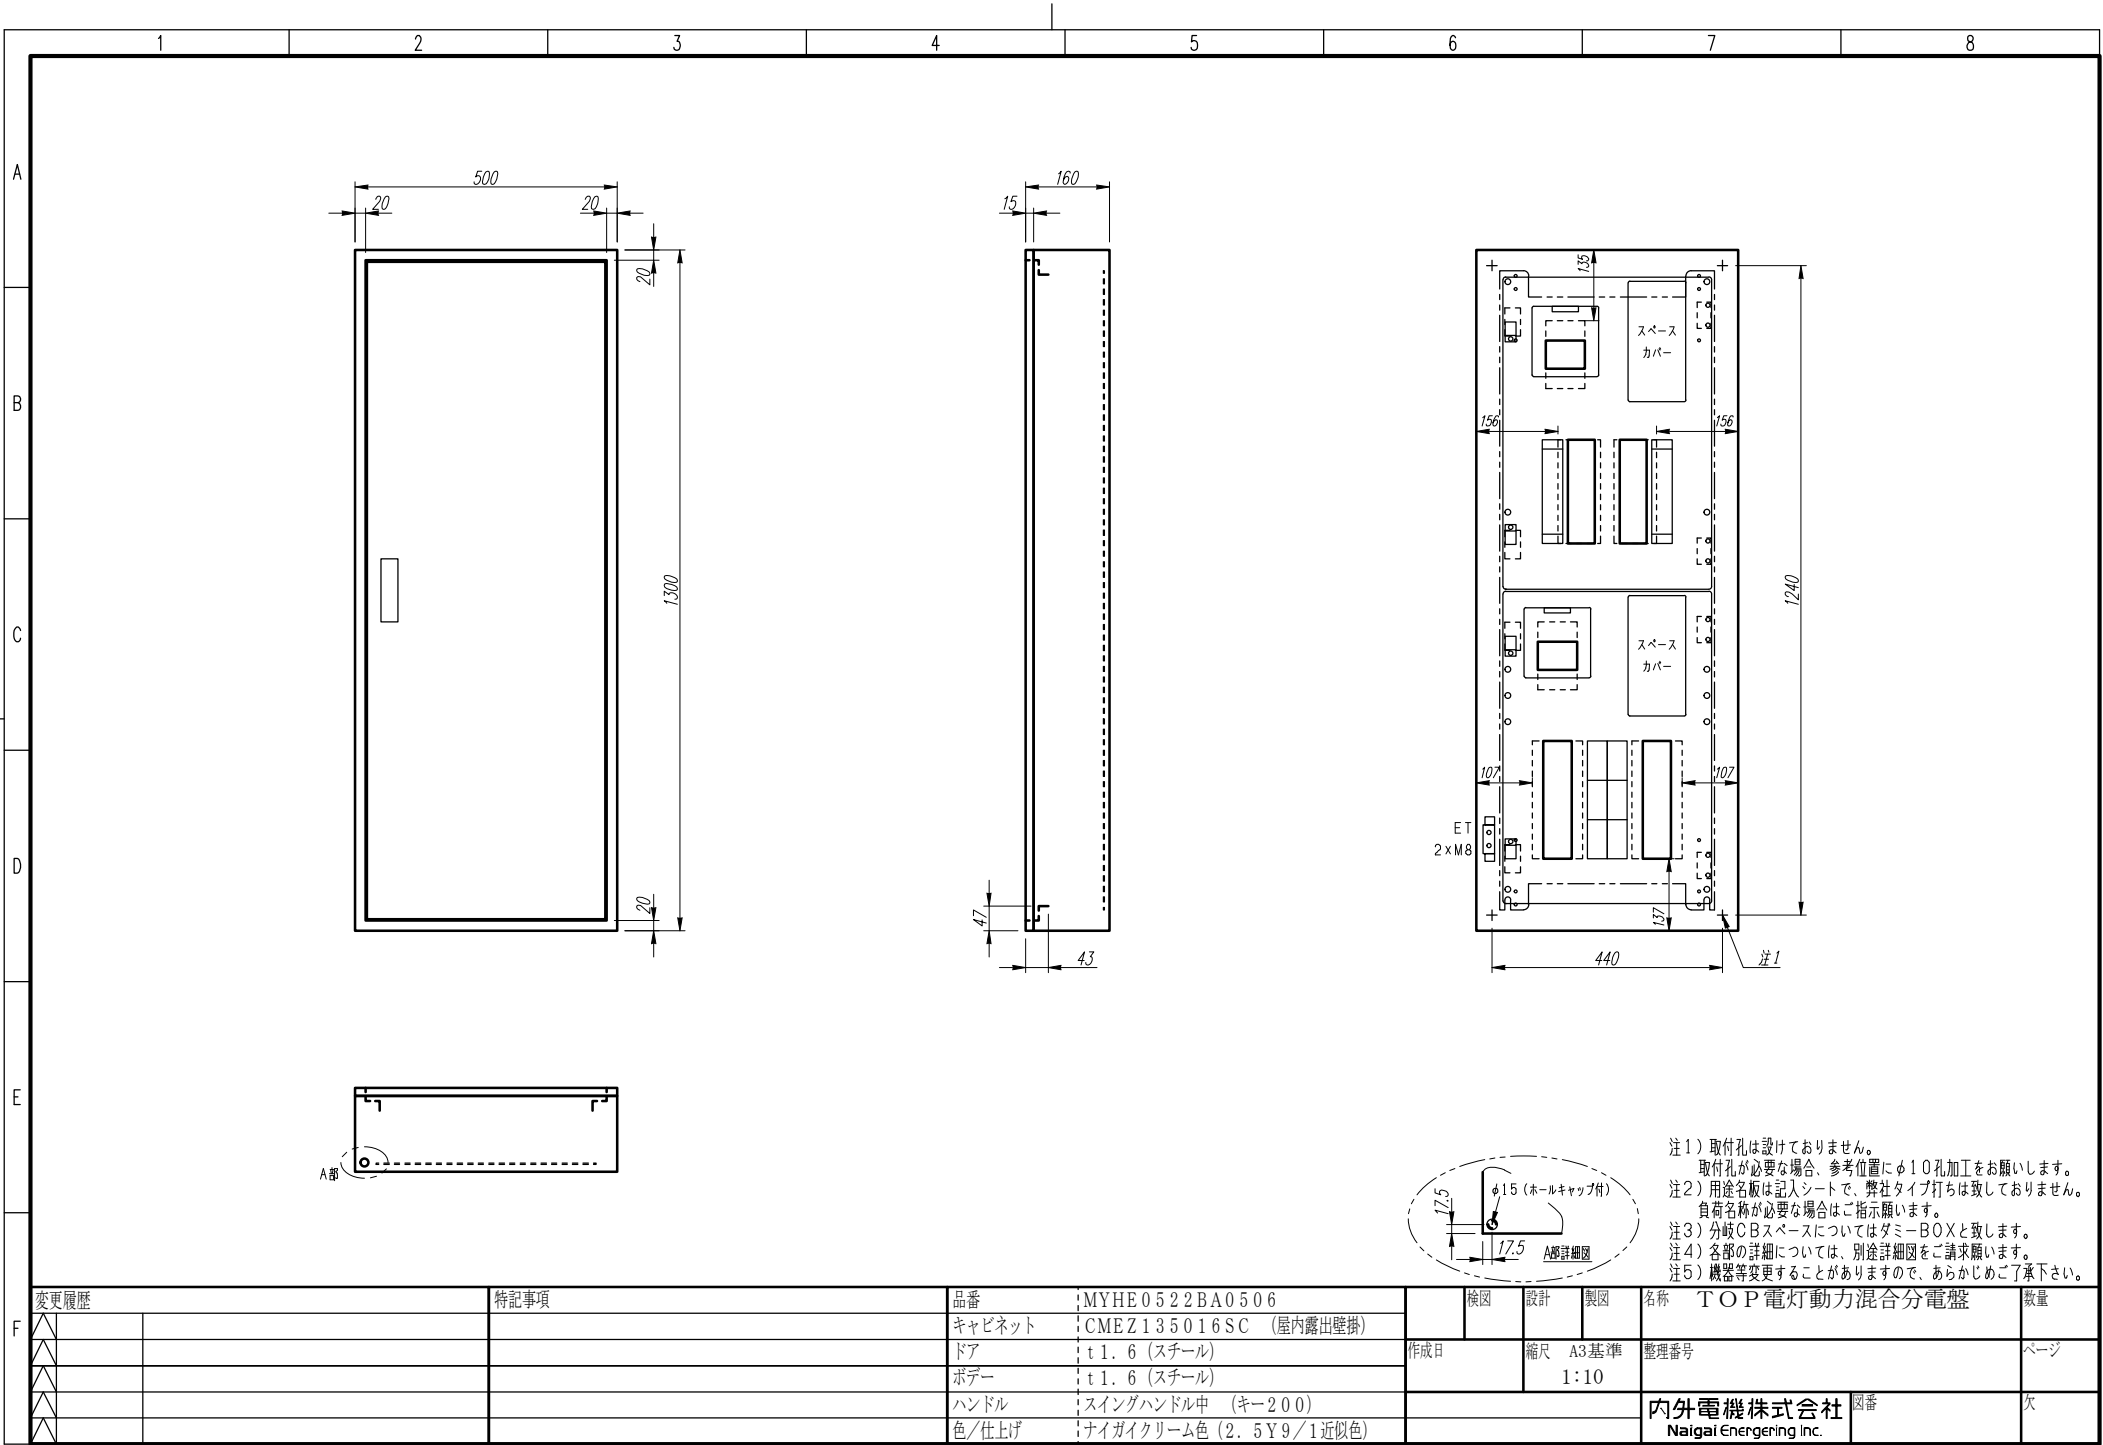

注1) 取付孔は設けておりません。
取付孔が必要な場合、参考位置にφ10孔加工をお願いします。
注2) 用途名板は記入シートで、弊社タイプ打ちは致しておりません。
負荷名称が必要な場合はご指示願います。
注3) 分岐CBスペースについてはダミーBOXと致します。
注4) 各部の詳細については、別途詳細図をご請求願います。
注5) 機器等変更することがありますので、あらかじめご了承下さい。



F	変更履歴		特記事項	品番	MYHE0522BA0506		検図	設計	製図	名称	TOP電灯動力混合分電盤		数量
	△			キャビネット	CMEZ135016SC (屋内露出壁掛)								
	△			ドア	t1.6 (スチール)		作成日	縮尺	A3基準 1:10	整理番号	ページ		
	△			ボデー	t1.6 (スチール)								
	△			ハンドル	スイングハンドル中 (キー200)				内外電機株式会社 Naigai Energering Inc.	図番	欠		
	△			色/仕上げ	ナイガイクリーム色 (2.5Y9/1近似色)								

A

B

C

D

E


F

AC1φ3W 100/200V

mm²×3

NELB3P
50/50A
(NV63-NCV)
(7.5kA)
(30mA)

負荷名称	回路No.
	1
	3
	5
	7
	9
	11
	13
	15
	17
	19
	21

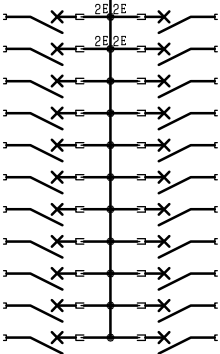

回路No.	負荷名称
2	
4	
6	
8	
10	
12	
14	
16	
18	
20	
22	

型式	定格	数量	電圧(V)	備考
NPS-22	PSCB2P2E 30/ 20A	4	100	電圧指定
NPS-12R	PSCB2P1E 30/ 20A	9	100	
NPS-12T	PSCB2P1E 30/ 20A	9	100	

注1) 凸印記入箇所はロックカバー付
注2) 電圧、極数表示なきものは2P・1E・100V
注3) 容量表示なきものは20A
注4) 感度表示なきものは30mA

変更履歴		特記事項		品番	MYHE0522BA0506	検図	設計	製図	名称	
△				シーケンス記号						
△						作成日			整理番号	ページ
△										
△									内外電機株式会社 Naigai Engineering Inc.	図番 欠

A

B

C

D

E


F

AC3φ3W 200V

mm²×3

ELCB3P
50/50A
(NV63-CV)
(7.5kA)
(30mA)

負荷名称	回路No.
	1
	3
	5

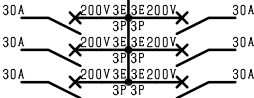

回路No.	負荷名称
2	
4	
6	

型式	定格	数量	電圧(V)	備考
BH-K	KMCB3P 50/ 30A	6	200	

注1) 凸印記入箇所はロックカバー付
注2) 電圧、極数表示なきものは2P・1E・100V
注3) 容量表示なきものは20A
注4) 感度表示なきものは30mA

変更履歴	特記事項		品番	MYHE0522BA0506	検図	設計	製図	名称	
			シーケンス記号		作成日		整理番号		ページ
							内外電機株式会社		欠
							Naigai Engineering Inc.		