


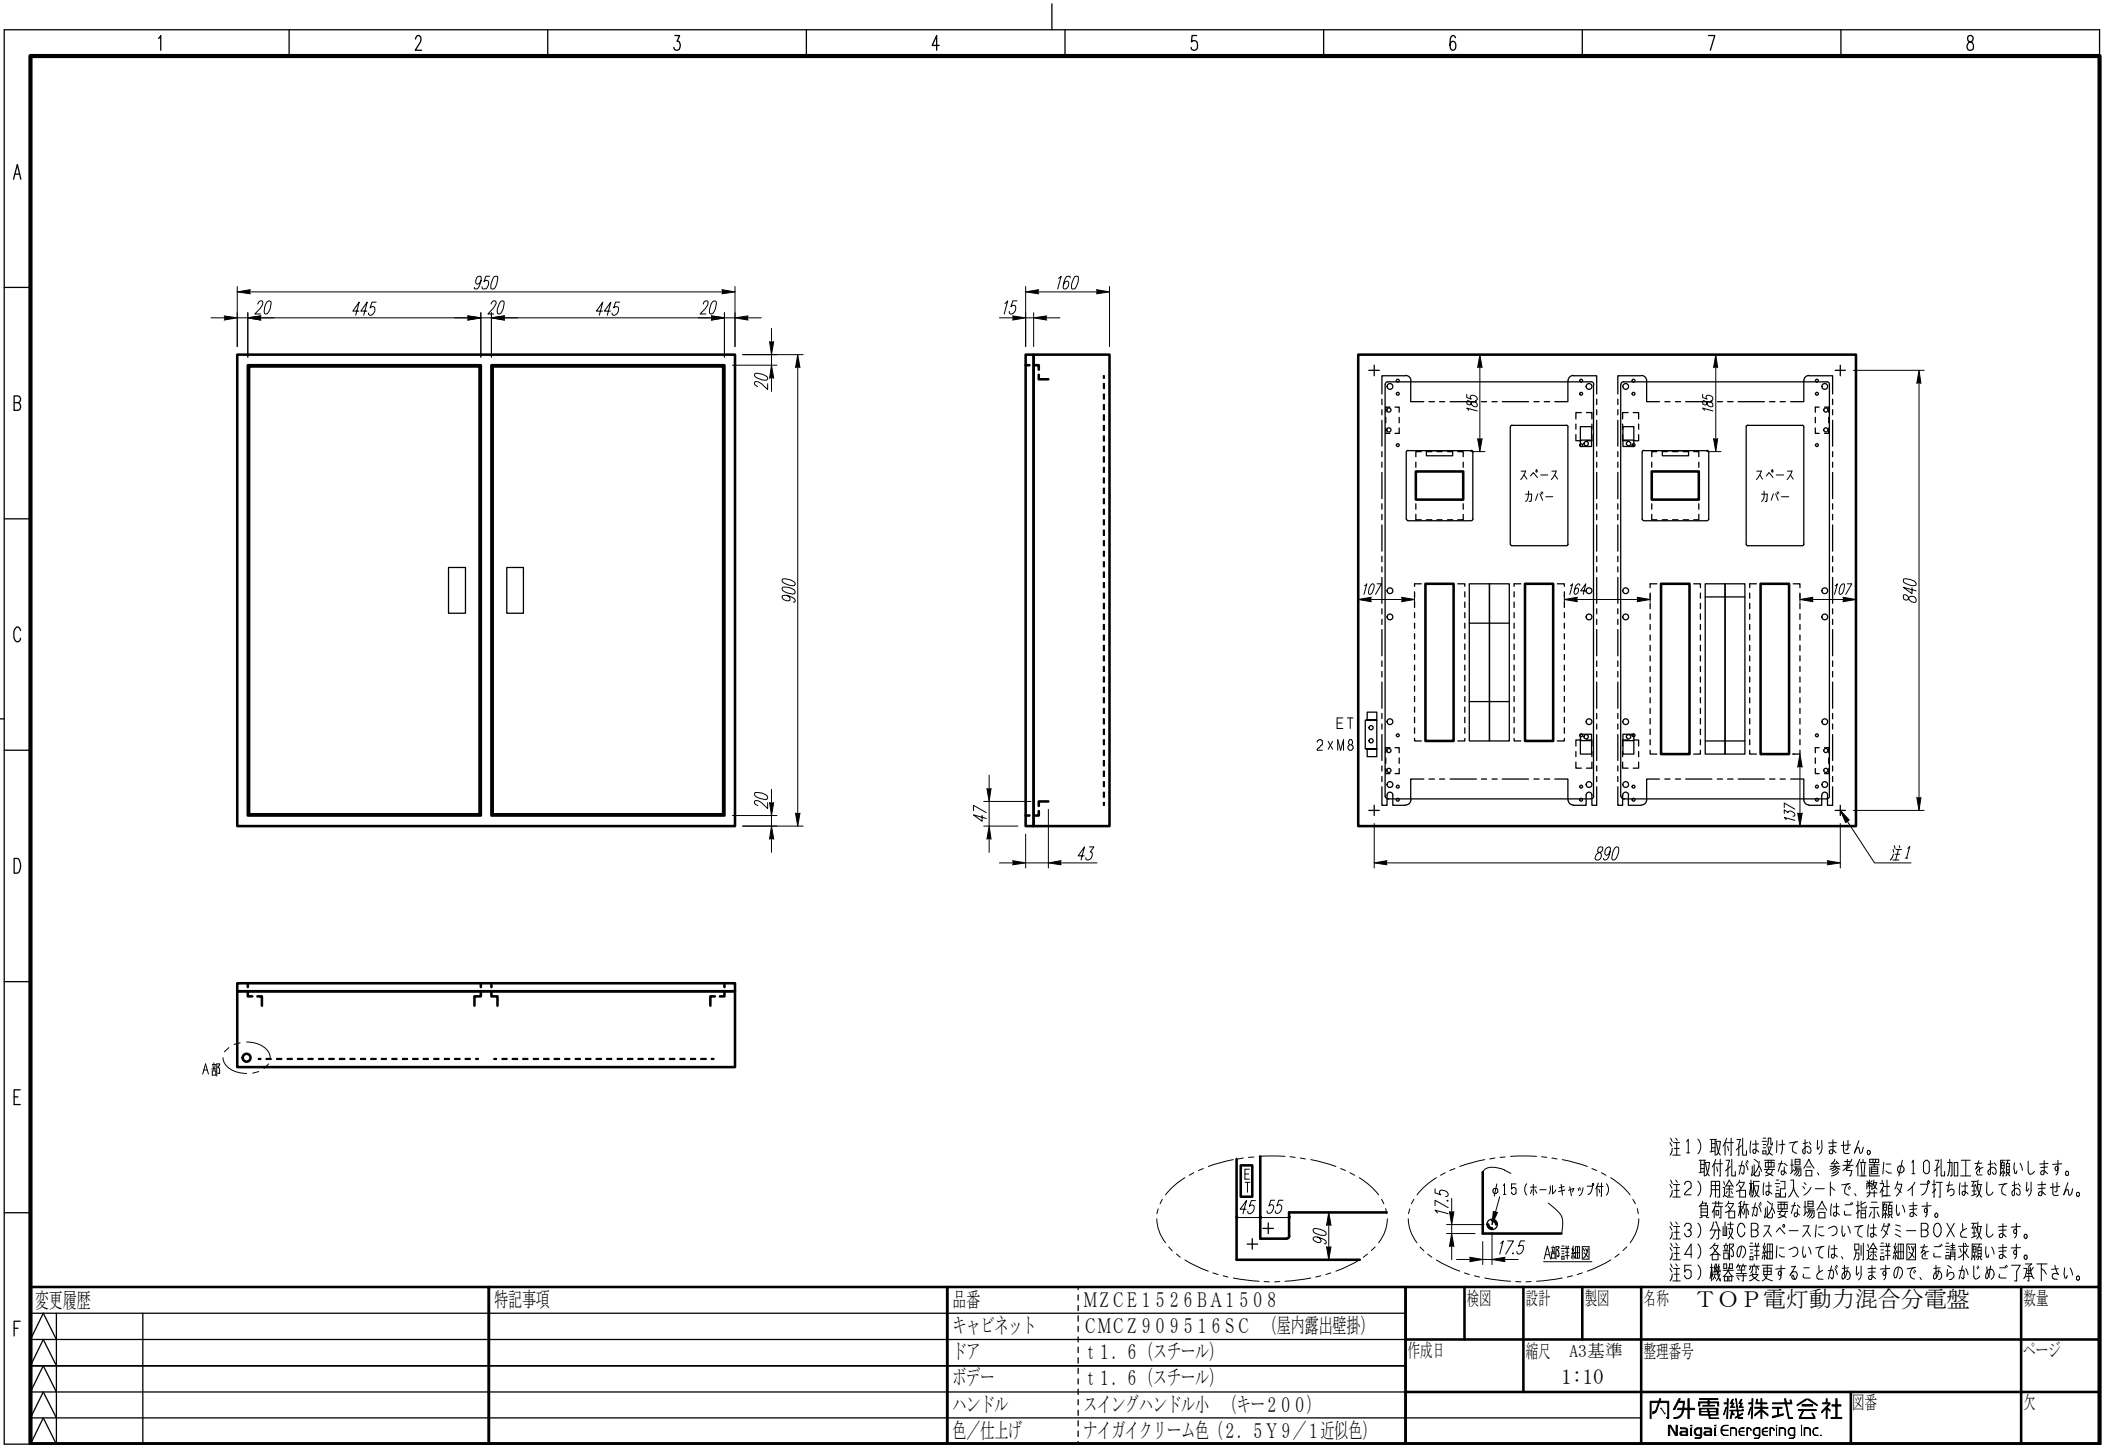

F	変更履歴			特記事項	品番	MZCE1526BA1508			検図	設計	製図	名称	TOP電灯動力混合分電盤		数量
	△				キャビネット	CMCZ909516SC (屋内露出壁掛)									
	△				ドア	t1.6 (スチール)			作成日	縮尺 A3基準 1:10	整理番号	ページ			
	△				ボデー	t1.6 (スチール)									
	△				ハンドル	スイングハンドル小 (キー200)			内外電機株式会社 Naigai Energering Inc.		図番	欠			
	△				色/仕上げ	ナイガイクリーム色 (2.5Y9/1近似色)									

A

B

C

D

E


F

AC1φ3W 100/200V

mm²×3

NELB3P
150/150A
(NV150-NCVS)
(30kA)
(100mA)

負荷名称	回路No.
	1
	3
	5
	7
	9
	11
	13
	15
	17
	19
	21
	23
	25

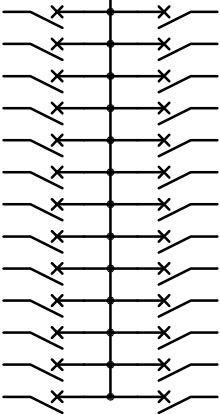

回路No.	負荷名称
2	
4	
6	
8	
10	
12	
14	
16	
18	
20	
22	
24	
26	

型式	定格	数量	電圧(V)	備考
F52CN	CMCB2P1E 50/ 20A	26	100	

(お断り) 使用機器は予告なくメーカー・仕様など変更することがありますのであらかじめご了承ください。

注1) 凸印記入箇所はロックカバー付
注2) 電圧、極数表示なきものは2P・1E・100V
注3) 容量表示なきものは20A
注4) 感度表示なきものは30mA

変更履歴		特記事項	品番	MZCE1526BA1508			検図	設計	製図	名称		
△			シーケンス記号									
△						作成日				整理番号	ページ	
△										内外電機株式会社	図番	欠
△										Naigai Engineering Inc.		

A

B

C

D

E

F

AC3φ3W 200V

mm²×3

ELCB3P
150/150A
(NV150-CVS)
(30kA)
(100mA)

負荷名称	回路No.
	1
	3
	5
	7



回路No.	負荷名称
2	
4	
6	
8	

型式	定格	数量	電圧(V)	備考
BH-K	KMCB3P 50/ 30A	8	200	

注1) 凸印記入箇所はロックカバー付
注2) 電圧、極数表示なきものは2P・1E・100V
注3) 容量表示なきものは20A
注4) 感度表示なきものは30mA

変更履歴			特記事項	品番	MZCE1526BA1508			検図	設計	製図	名称		
△				シーケンス記号									
△							作成日				整理番号	ページ	
△													
△											内外電機株式会社 Naigai Engineering Inc.	図番	欠
△													