


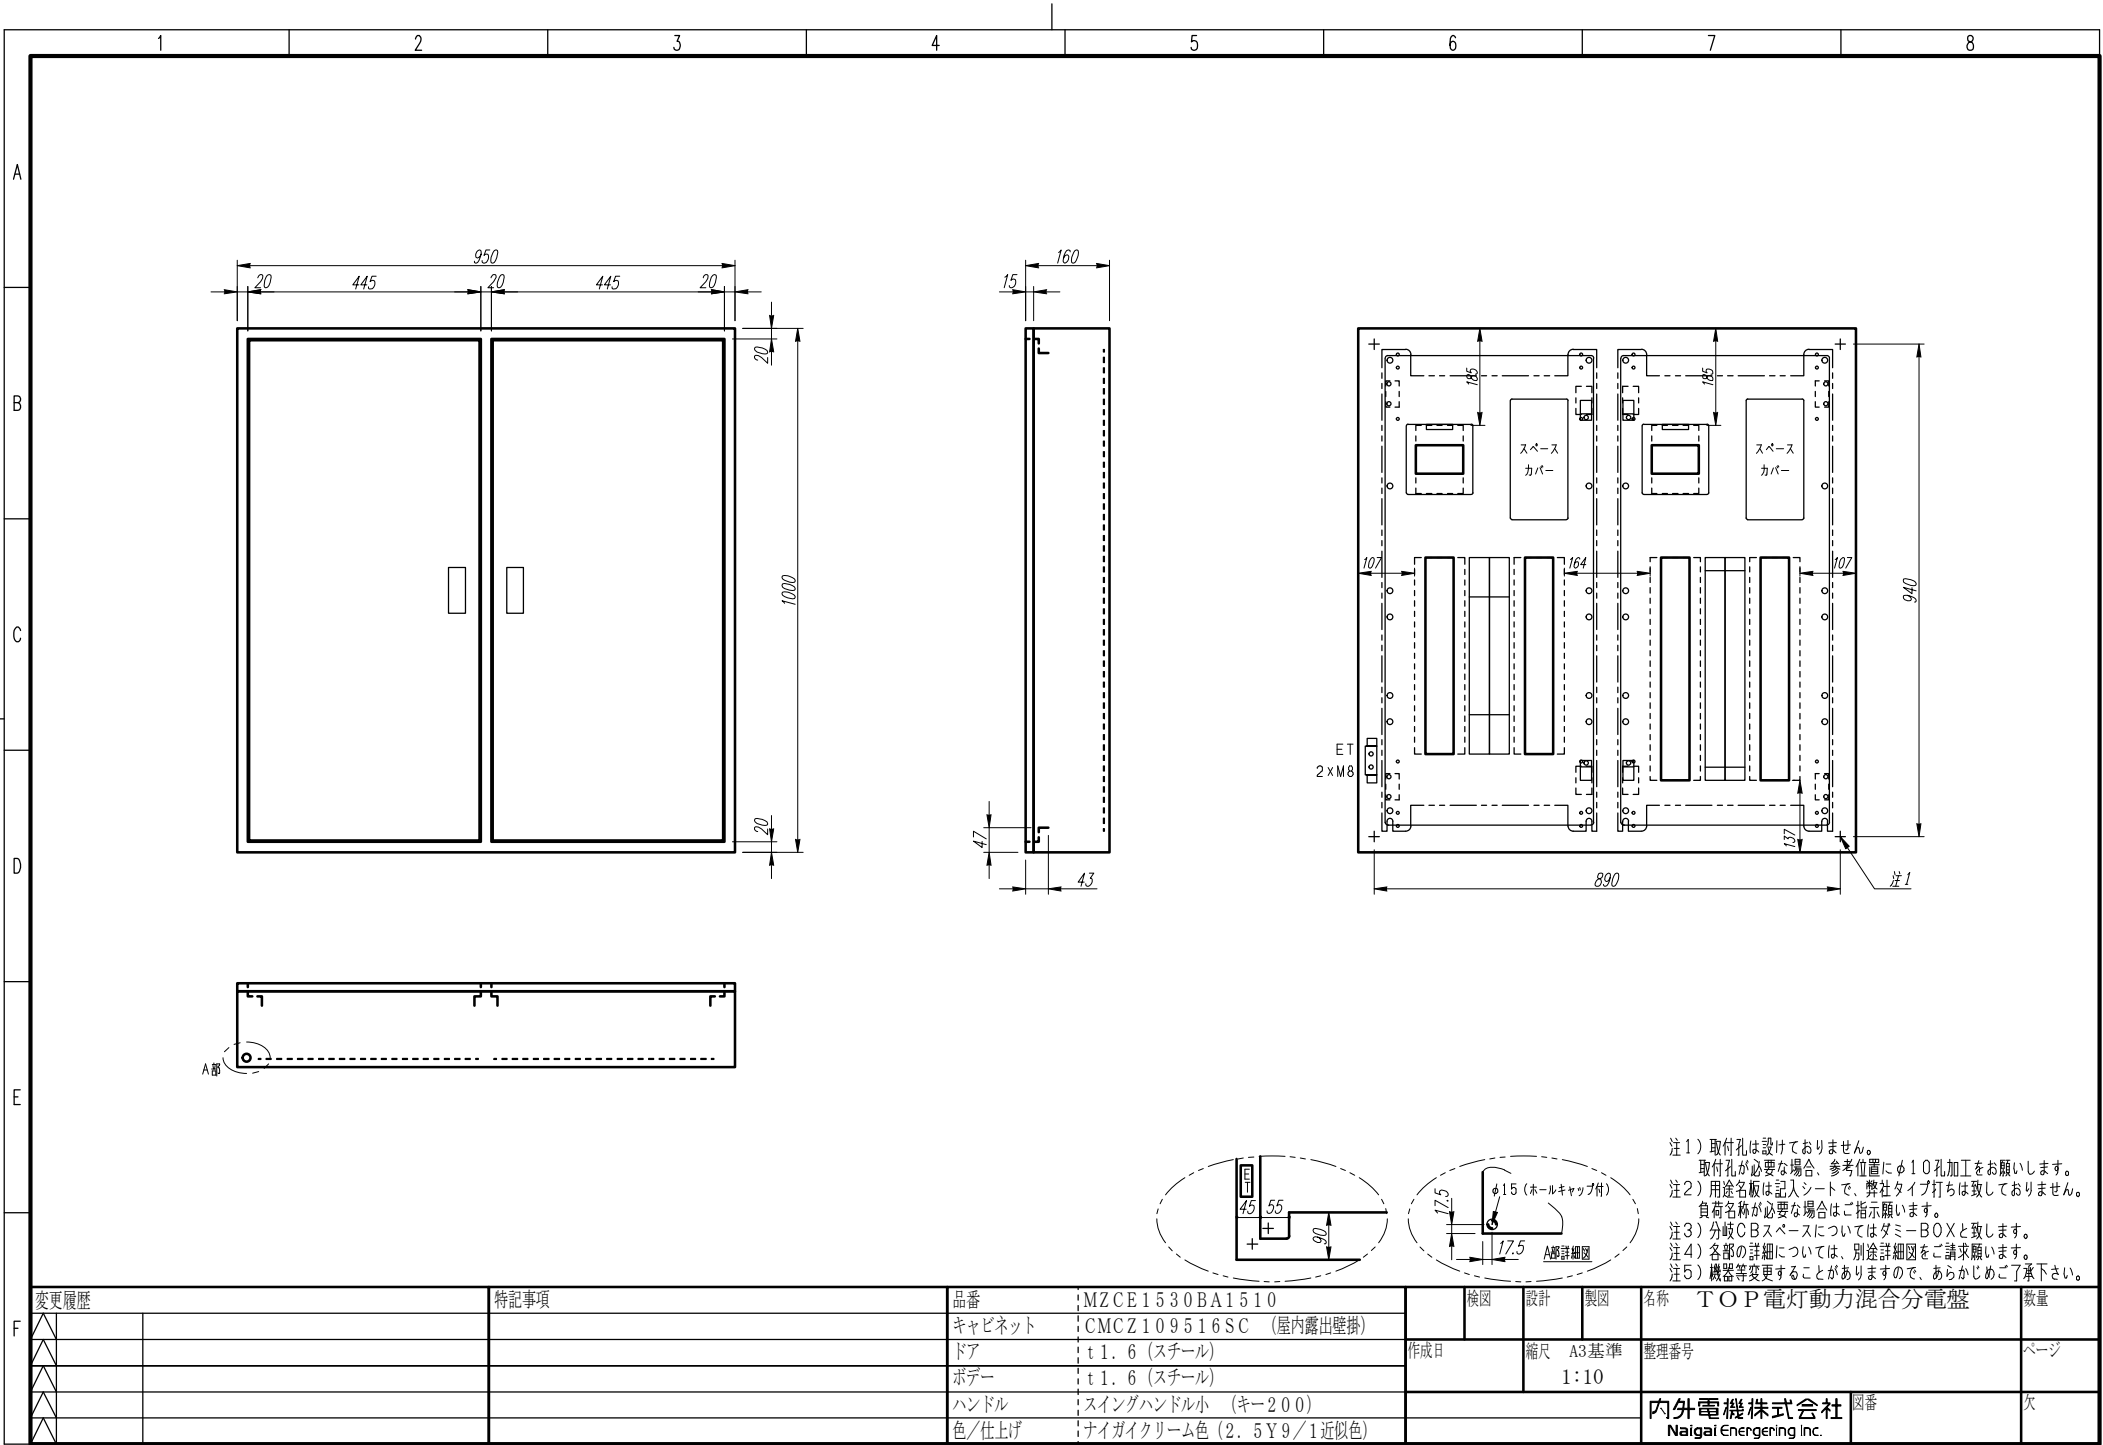

|   |      |  |      |        |                        |  |  |                                    |    |              |      |  |              |  |    |
|---|------|--|------|--------|------------------------|--|--|------------------------------------|----|--------------|------|--|--------------|--|----|
| F | 変更履歴 |  | 特記事項 | 品番     | MZCE1530BA1510         |  |  | 検図                                 | 設計 | 製図           | 名称   |  | TOP電灯動力混合分電盤 |  | 数量 |
|   | △    |  |      | キャビネット | CMCZ109516SC (屋内露出壁掛)  |  |  |                                    |    |              | 整理番号 |  | ページ          |  |    |
|   | △    |  |      | ドア     | t1.6 (スチール)            |  |  | 作成日                                | 縮尺 | A3基準<br>1:10 |      |  |              |  |    |
|   | △    |  |      | ボデー    | t1.6 (スチール)            |  |  |                                    |    |              |      |  |              |  |    |
|   | △    |  |      | ハンドル   | スイングハンドル小 (キー200)      |  |  | 内外電機株式会社<br>Naigai Energering Inc. |    | 図番           | 欠    |  |              |  |    |
|   | △    |  |      | 色/仕上げ  | ナイガイクリーム色 (2.5Y9/1近似色) |  |  |                                    |    |              |      |  |              |  |    |

A

B

C

D

E


F

AC1φ3W 100/200V

mm<sup>2</sup>×3


NELB3P  
150/150A  
(NV150-NCVS)  
(30kA)  
(100mA)

| 負荷名称 | 回路No. |
|------|-------|
|      | 1     |
|      | 3     |
|      | 5     |
|      | 7     |
|      | 9     |
|      | 11    |
|      | 13    |
|      | 15    |
|      | 17    |
|      | 19    |
|      | 21    |
|      | 23    |
|      | 25    |
|      | 27    |
|      | 29    |

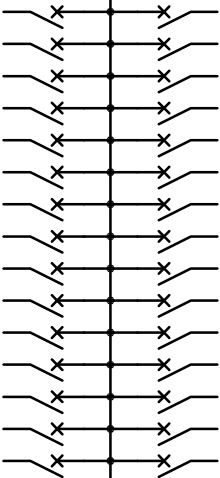

| 回路No. | 負荷名称 |
|-------|------|
| 2     |      |
| 4     |      |
| 6     |      |
| 8     |      |
| 10    |      |
| 12    |      |
| 14    |      |
| 16    |      |
| 18    |      |
| 20    |      |
| 22    |      |
| 24    |      |
| 26    |      |
| 28    |      |
| 30    |      |

| 負荷名称 | 回路No. |
|------|-------|
|      | 31    |
|      | 33    |

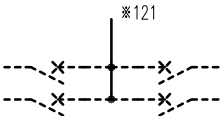

| 回路No. | 負荷名称 |
|-------|------|
| 32    |      |
| 34    |      |

| 型式     | 定格               | 数量 | 電圧(V) | 備考 |
|--------|------------------|----|-------|----|
| F52CN  | CMCB2P1E 50/ 20A | 30 | 100   |    |
| (スペース) | CMCB2P 50/ A     | 4  | 100   |    |

(お断り) 使用機器は予告なくメーカー・仕様など変更することがありますのであらかじめご了承ください。

注1) 凸印記入箇所はロックカバー付  
注2) 電圧、極数表示なきものは2P・1E・100V  
注3) 容量表示なきものは20A  
注4) 感度表示なきものは30mA

| 変更履歴 | 特記事項 | 品番      | MZCE1530BA1510 | 検図  | 設計 | 製図 | 名称                                  |         |
|------|------|---------|----------------|-----|----|----|-------------------------------------|---------|
| △    |      | シーケンス記号 |                |     |    |    |                                     |         |
| △    |      |         |                | 作成日 |    |    | 整理番号                                | ページ     |
| △    |      |         |                |     |    |    | 内外電機株式会社<br>Naigai Engineering Inc. | 図番<br>欠 |

A

B

C

D

E


F

AC3φ3W 200V

mm<sup>2</sup>×3

ELCB3P  
150/150A  
(NV150-CVS)  
(30kA)  
(100mA)

| 負荷名称 | 回路No. |
|------|-------|
|      | 1     |
|      | 3     |
|      | 5     |
|      | 7     |
|      | 9     |

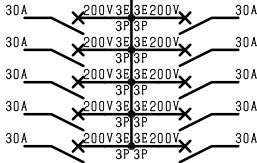

| 回路No. | 負荷名称 |
|-------|------|
| 2     |      |
| 4     |      |
| 6     |      |
| 8     |      |
| 10    |      |

| 型式   | 定格             | 数量 | 電圧(V) | 備考 |
|------|----------------|----|-------|----|
| BH-K | KMCB3P 50/ 30A | 10 | 200   |    |

注1) 凸印記入箇所はロックカバー付  
注2) 電圧、極数表示なきものは2P・1E・100V  
注3) 容量表示なきものは20A  
注4) 感度表示なきものは30mA

|      |      |  |         |                |     |    |                         |    |     |
|------|------|--|---------|----------------|-----|----|-------------------------|----|-----|
| 変更履歴 | 特記事項 |  | 品番      | MZCE1530BA1510 | 検図  | 設計 | 製図                      | 名称 |     |
|      |      |  | シーケンス記号 |                | 作成日 |    | 整理番号                    |    | ページ |
|      |      |  |         |                |     |    | 内外電機株式会社 図番             |    | 次   |
|      |      |  |         |                |     |    | Naigai Engineering Inc. |    |     |