


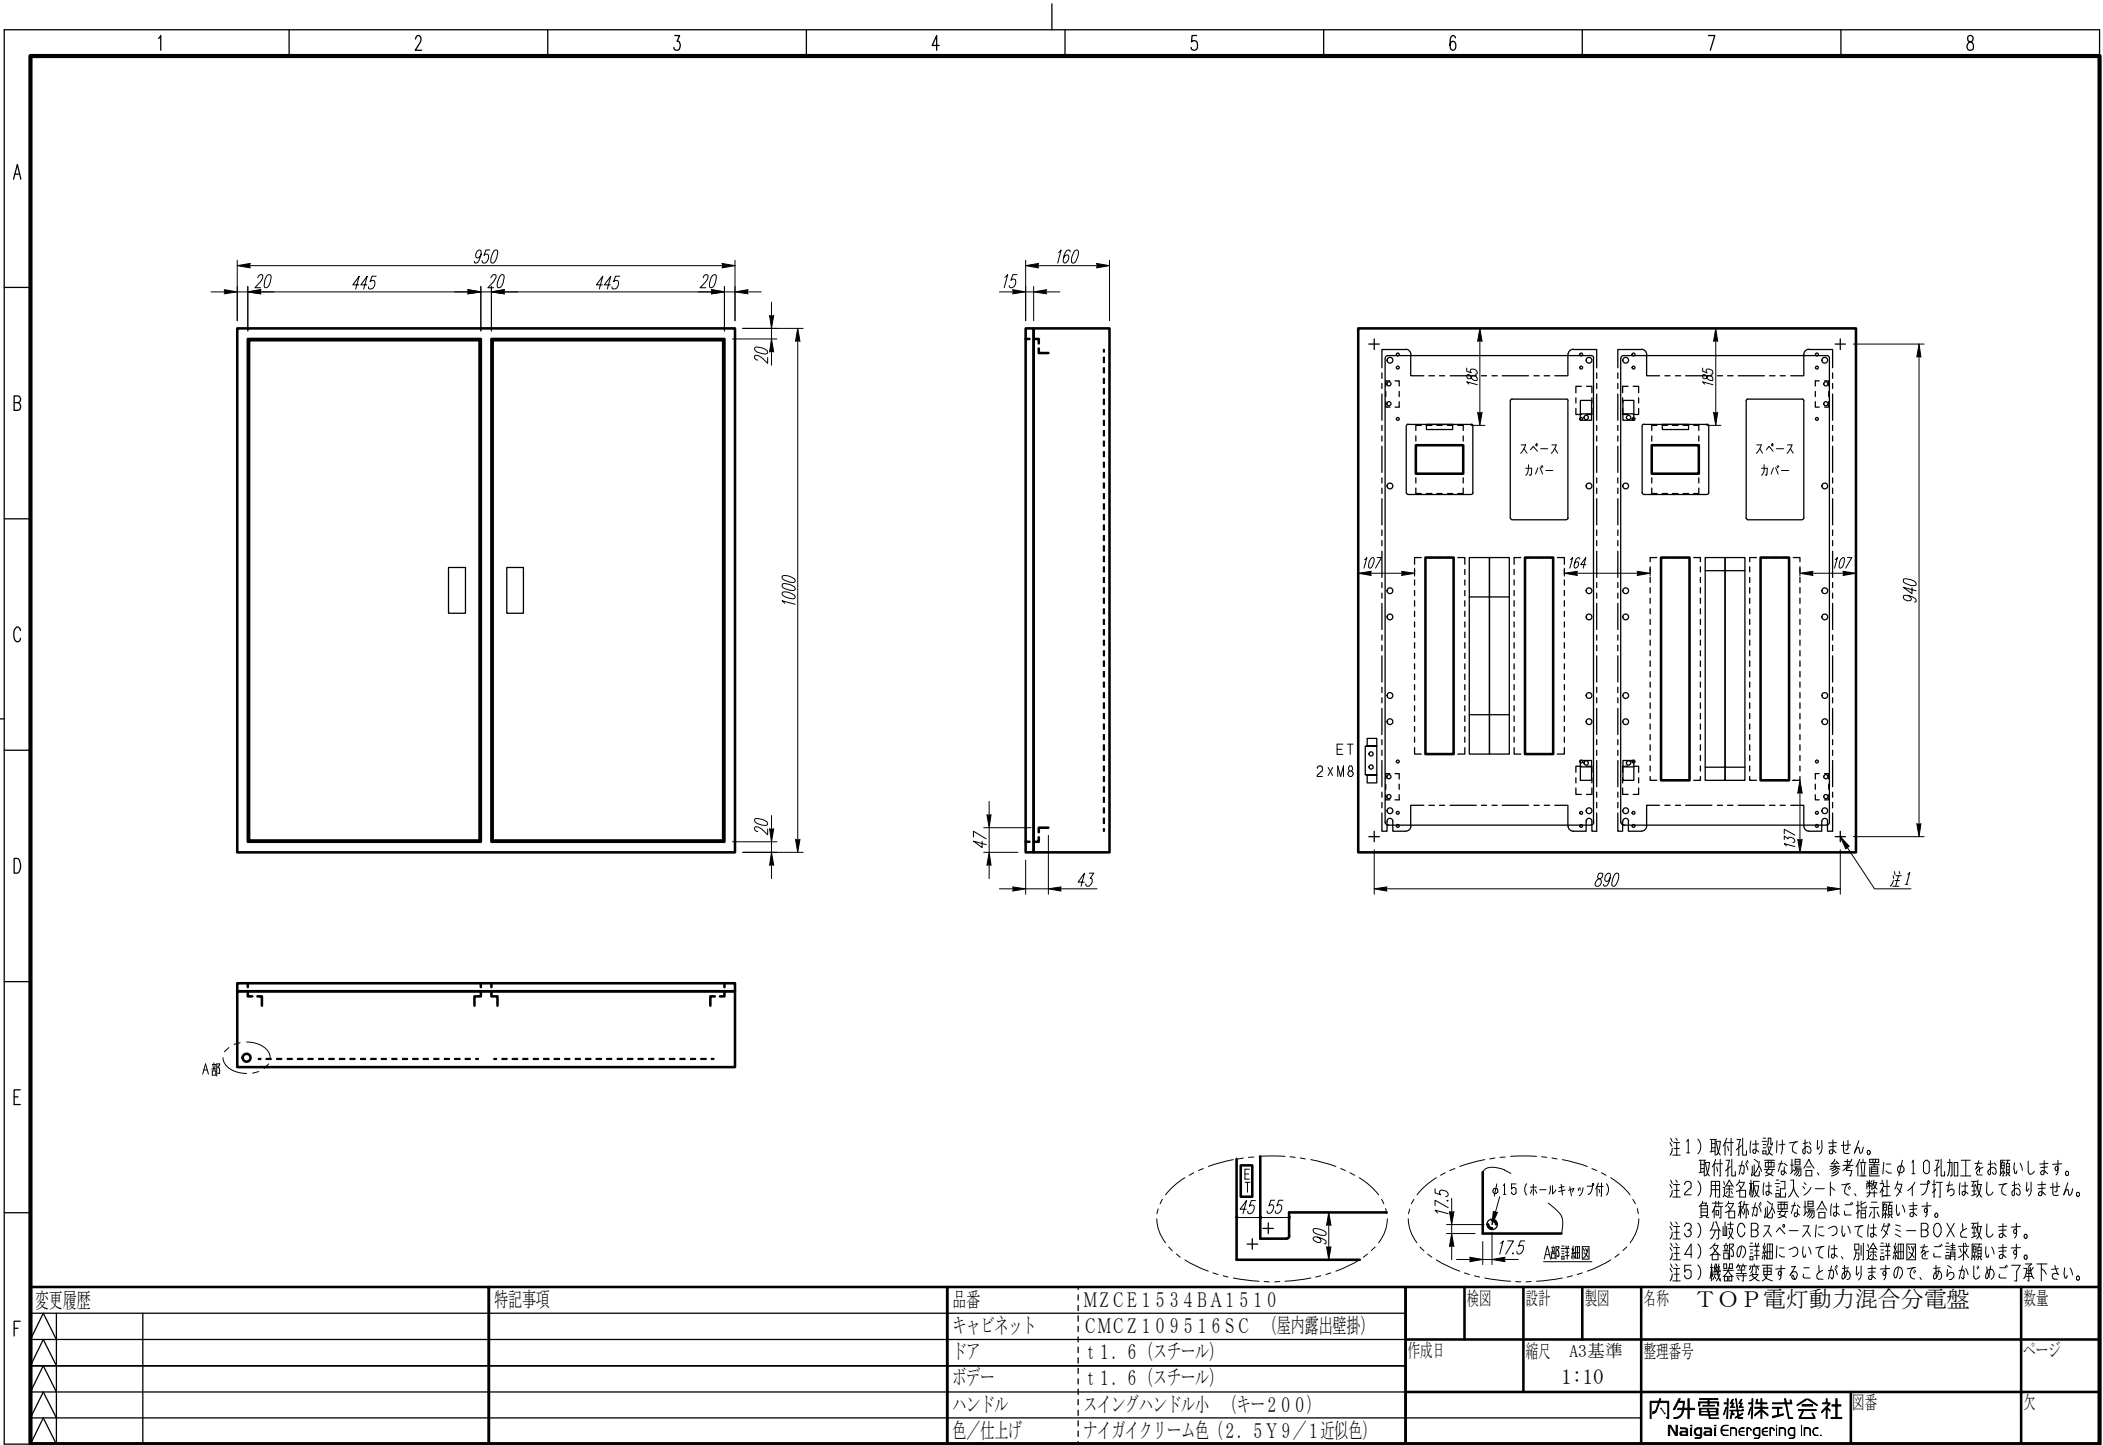

F	変更履歴			特記事項	品番	MZCE1534BA1510			検図	設計	製図	名称	TOP電灯動力混合分電盤		数量
	△				キャビネット	CMCZ109516SC (屋内露出壁掛)									
	△				ドア	t1.6 (スチール)			作成日	縮尺	A3基準 1:10	整理番号	ページ		
	△				ボデー	t1.6 (スチール)									
	△				ハンドル	スイングハンドル小 (キー200)			内外電機株式会社 Naigai Energering Inc.		図番	欠			
	△				色/仕上げ	ナイガイクリーム色 (2.5Y9/1近似色)									

A

B

C

D

E


F

AC1φ3W 100/200V

mm²×3


NELB3P
150/150A
(NV150-NCVS)
(30kA)
(100mA)

負荷名称	回路No.
	1
	3
	5
	7
	9
	11
	13
	15
	17
	19
	21
	23
	25
	27
	29

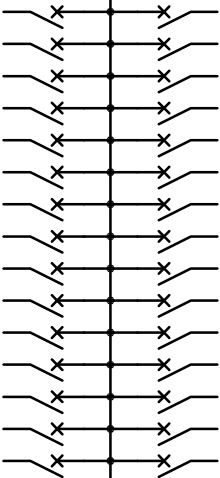

回路No.	負荷名称
2	
4	
6	
8	
10	
12	
14	
16	
18	
20	
22	
24	
26	
28	
30	

負荷名称	回路No.
	31
	33

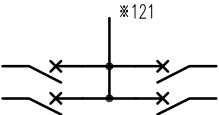

回路No.	負荷名称
32	
34	

型式	定格	数量	電圧(V)	備考
F52CN	CMCB2P1E 50/ 20A	34	100	

(お断り) 使用機器は予告なくメーカー・仕様など変更することがありますのであらかじめご了承ください。

注1) 凸印記入箇所はロックカバー付
注2) 電圧、極数表示なきものは2P・1E・100V
注3) 容量表示なきものは20A
注4) 感度表示なきものは30mA

変更履歴	特記事項	品番	検図	設計	製図	名称
△		MZCE1534BA1510				
△		シーケンス記号				
△			作成日			整理番号
△						内外電機株式会社 図番
△						Naigai Engineering Inc.

A

B

C

D

E


F

AC3φ3W 200V

mm²×3

ELCB3P
150/150A
(NV150-CVS)
(30kA)
(100mA)

負荷名称	回路No.
	1
	3
	5
	7
	9

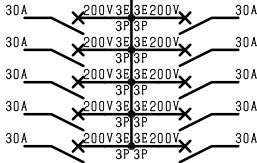

回路No.	負荷名称
2	
4	
6	
8	
10	

型式	定格	数量	電圧(V)	備考
BH-K	KMCB3P 50/ 30A	10	200	

注1) 凸印記入箇所はロックカバー付
注2) 電圧、極数表示なきものは2P・1E・100V
注3) 容量表示なきものは20A
注4) 感度表示なきものは30mA

変更履歴	特記事項		品番	MZCE1534BA1510	検図	設計	製図	名称	
			シーケンス記号		作成日		整理番号		ページ
							内外電機株式会社		図番
							Naigai Engineering Inc.		次