


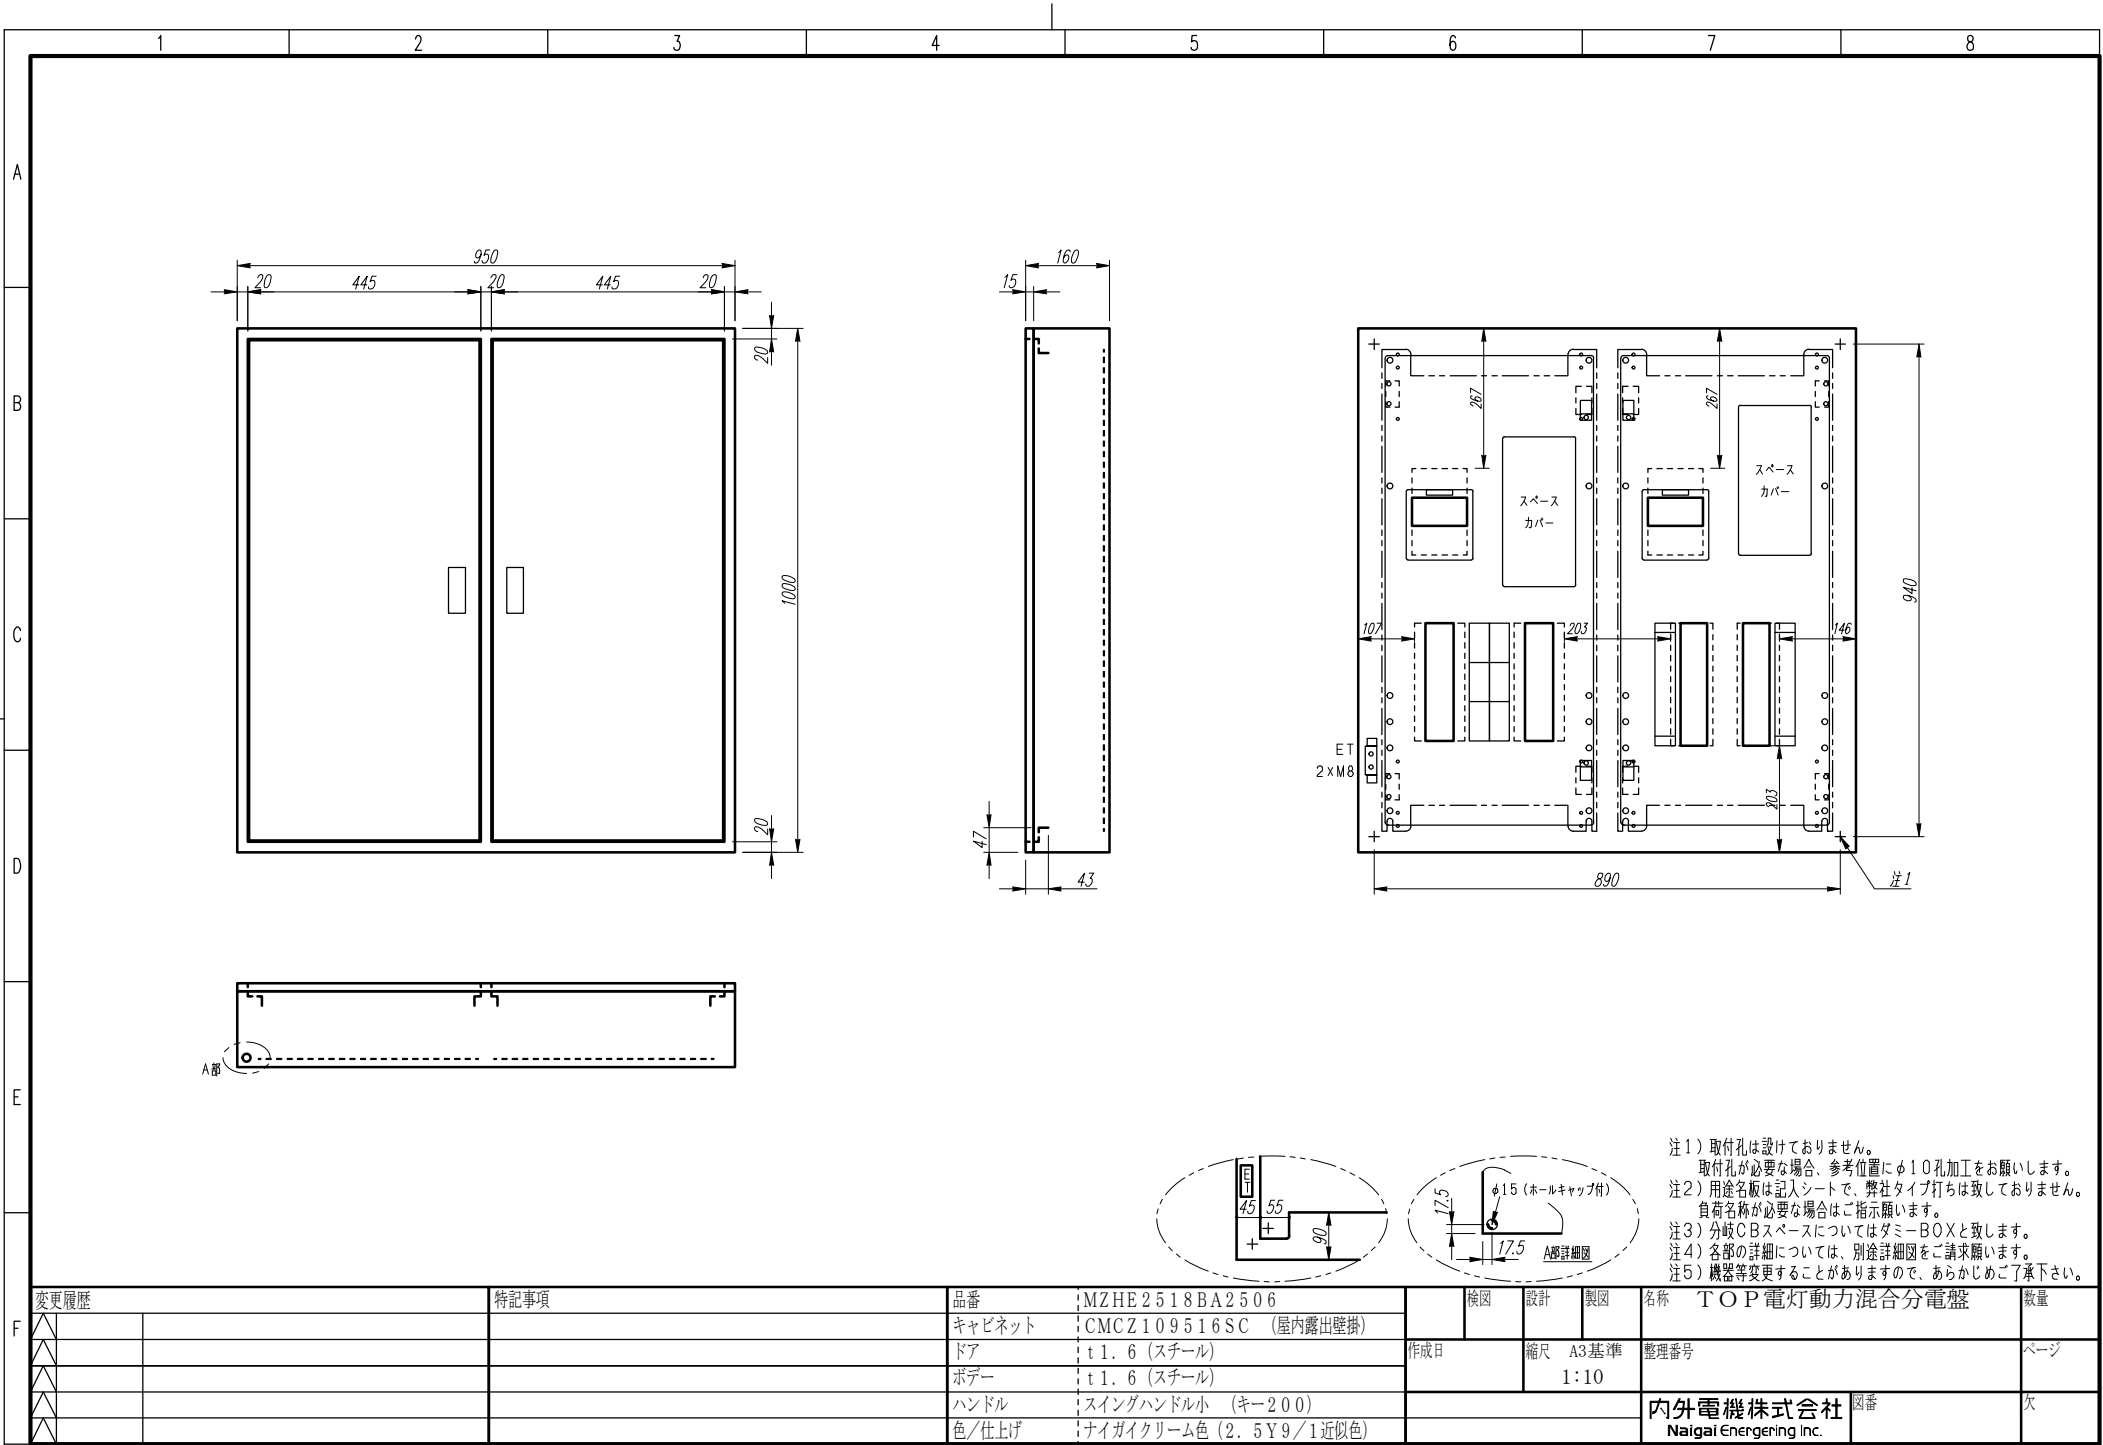

注1) 取付孔は設けておりません。
取付孔が必要な場合、参考位置にφ10孔加工をお願いします。
注2) 用途名板は記入シートで、弊社タイプ打ちは致しておりません。
負荷名称が必要な場合はご指示願います。
注3) 分岐CBスペースについてはダミーBOXと致します。
注4) 各部の詳細については、別途詳細図をご請求願います。
注5) 機器等変更することがありますので、あらかじめご了承下さい。

F	変更履歴		特記事項	品番	MZHE2518BA2506			検図	設計	製図	名称	TOP電灯動力混合分電盤		数量
	△			キャビネット	CMCZ109516SC (屋内露出壁掛)			作成日	縮尺	A3基準 1:10	整理番号	ページ		
	△			ドア	t1.6 (スチール)									
	△			ボデー	t1.6 (スチール)				内外電機株式会社 Naigai Engineering Inc.	図番	欠			
	△			ハンドル	スイングハンドル小 (キー200)									
	△			色/仕上げ	ナイガイクリーム色 (2.5Y9/1近似色)									

A

B

C

D

E


F

AC1φ3W 100/200V

mm²×3

NELB3P
250/250A
(NV250-NCV)
(36kA)
(100mA)

負荷名称	回路No.
	1
	3
	5
	7
	9
	11
	13
	15
	17
	19
	21
	23
	25

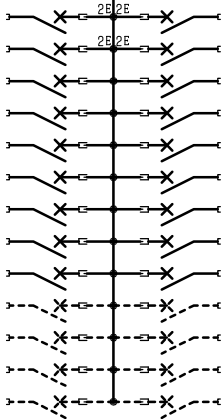

回路No.	負荷名称
2	
4	
6	
8	
10	
12	
14	
16	
18	
20	
22	
24	
26	

型式	定格	数量	電圧 (V)	備考
NPS-22	PSCB2P2E 30/ 20A	4	100	電圧指定
NPS-12R	PSCB2P1E 30/ 20A	7	100	
NPS-12T	PSCB2P1E 30/ 20A	7	100	
(スペース)	PSCB2P 30/ A	8	100	

注1) 凸印記入箇所はロックカバー付
注2) 電圧、極数表示なきものは2P・1E・100V
注3) 容量表示なきものは20A
注4) 感度表示なきものは30mA

変更履歴	特記事項	品番	MZHE2518BA2506	検図	設計	製図	名称	
		シーケンス記号						
				作成日			整理番号	ページ
							内外電機株式会社 Naigai Engineering Inc.	図番 欠

								TPME250006000																								
	1	2	3	4	5	6	7	8																								
A	AC3φ3W 200V mm²×3 ELCB3P 250/250A (NV250-CV) (36kA) (100mA) <table><thead><tr><th>負荷名称</th><th></th><th>回路No.</th></tr></thead><tbody><tr><td></td><td></td><td>1</td></tr><tr><td></td><td></td><td>3</td></tr><tr><td></td><td></td><td>5</td></tr></tbody></table> 30A 200V3P3E200V 3P3P 30A 30A 200V3P3E200V 3P3P 30A 30A 200V3P3E200V 3P3P 30A <table><thead><tr><th>回路No.</th><th></th><th>負荷名称</th></tr></thead><tbody><tr><td>2</td><td></td><td></td></tr><tr><td>4</td><td></td><td></td></tr><tr><td>6</td><td></td><td></td></tr></tbody></table>								負荷名称		回路No.			1			3			5	回路No.		負荷名称	2			4			6		
負荷名称										回路No.																						
										1																						
										3																						
		5																														
回路No.		負荷名称																														
2																																
4																																
6																																
B																																
C																																
D																																
E																																
F	<table><thead><tr><th>型式</th><th>定格</th><th>数量</th><th>電圧(V)</th><th>備考</th></tr></thead><tbody><tr><td>BH-K</td><td>KMCB3P 50/ 30A</td><td>6</td><td>200</td><td></td></tr></tbody></table> 変更履歴 特記事項 品番MZHE2518BA2506 シーケンス記号 作成日 図番 名称 整理番号 内外電機株式会社 Naigai Engineering Inc. 欠	型式	定格	数量	電圧(V)	備考	BH-K	KMCB3P 50/ 30A	6	200																						
型式	定格	数量	電圧(V)	備考																												
BH-K	KMCB3P 50/ 30A	6	200																													

注1) 凸印記入箇所はロックカバー付
注2) 電圧、極数表示なきものは2P・1E・100V
注3) 容量表示なきものは20A
注4) 感度表示なきものは30mA